


PRZEKRÓJ ZJAZDU O NAWIERZCHNI  
Z TŁUCZNIĄ KAMIENNEGO

Warstwa ścierna-beton asfaltowy AC11s	4cm
Skropienie emulsja asfaltowa	---
Warstwa wyrównawcza-beton asfaltowy AC16W	6cm
Skropienie emulsją asfaltową	---
Istniejące warstwy podbudowy	---

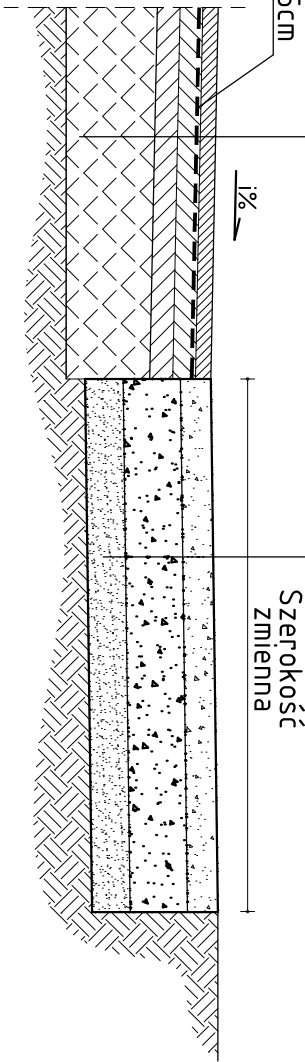


Nawierzchnia tłuczniowa – kruszywo łamane stabilizowane mechanicznie	8cm
Podbudowa – kruszywo łamane stabilizowane mechanicznie	15cm
Warstwa odcinająca z piasku	10cm

Szerokość  
zmienna

PRZEKRÓJ ZJAZDU O NAWIERZCHNI  
ASFALTOWEJ

Warstwa ścierna-beton asfaltowy AC11s	4cm
Skropienie emulsja asfaltowa	---
Warstwa wyrównawcza-beton asfaltowy AC16W	6cm
Skropienie emulsją asfaltową	---
Istniejące warstwy podbudowy	---

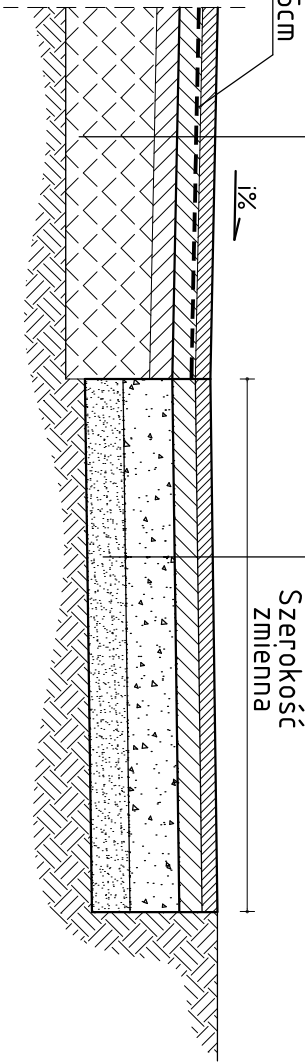

Warstwa ścierna-beton asfaltowy AC11s	4cm
Skropienie emulsja asfaltowa	---
Warstwa wyrównawcza-beton asfaltowy AC16W	6cm
Podbudowa – kruszywo łamane stabilizowane mechanicznie	15cm
Warstwa odcinająca z piasku	10cm

Szerokość  
zmienna

PRZEDSIĘBIORSTWO OBSŁUGI BUDOWNICTWA "ADP"S.C. 48-100 Głubczyce, ul.Kochanowskiego 11, tel.(77)4852960 NIP 748-10-01-323				
NAZWA OBIEKTU BUDOWLANEGO	PROJEKT BUDOWLANY PRZEBUDOWA DROGI POWIATOWEJ NR 1213 O RELACJI KŁISINO-POMORZOWICZKI			
ADRES OBIEKTU BUDOWLANEGO	DZ. NR 324-0BRĘB KŁISINO, DZ. NR 8, 623, 625, 365-0BRĘB POMORZOWICE, DZ. NR 263 - 0BRĘB POMORZOWICZKI, JEDNOSTKA EWIDENCYJNA: GŁUBCZYCE-OBSZAR WIEJSKI, GMINA GŁUBCZYCE,			
INWESTOR	POWIAT GŁUBCZYCKI, UL.KOCHANOWSKIEGO 15, 48-100 GŁUBCZYCE			
TYTUŁ RYSUNKU	PRZEKRÓJ KONSTRUKCYJNY NA ZJAZDACH			
Draża: Drogowa	inż. Jerzy Hotubiec uprawnienia budowlane do projektowania bez ograniczeń w specjalności drogowej nr 212/93/OP	data: 20.06. 2020	podpis:	
Funkcja: Projektant				skala 1:20 D.12