


PRZEKRÓJ POPRZECZNY

Warstwa szceralna-beton asfaltowy A11S	4cm
Warstwa wiążąca-beton asfaltowy A16W	6cm
Istniejąca podbudowa	

8cm	Kosztka betonowa
5cm	Podsyпка cementowo-piaskowa 1:3
15cm	Podbudowa pomocnicza-kruszywo łamane stabilizowane mechanicznie
10cm	Podsyпка piaskowa - warstwa odsączająca

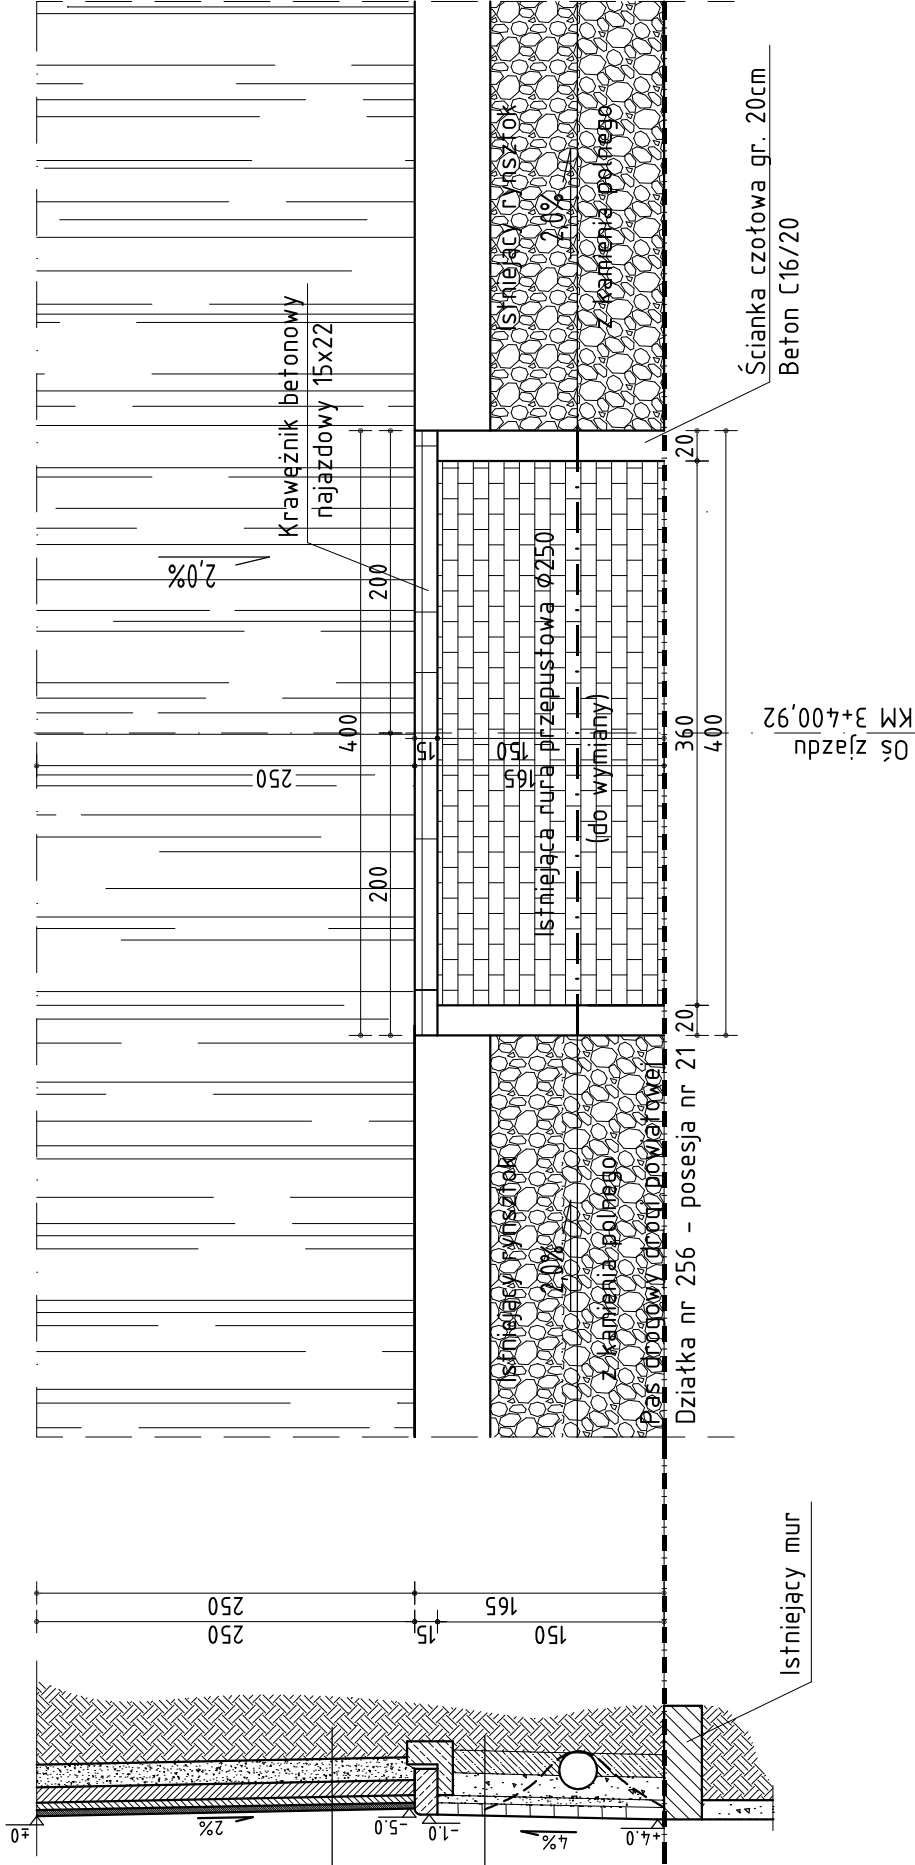

PRZEDSIĘBIORSTWO OBSŁUGI BUDOWNICTWA "ADP" S.C. 48-100 Głubczyce, ul.Kochanowskiego 11, tel.(77)4852960 NIP 748-10-01-323		PROJEKT BUDOWLANY PRZEBUDOWA DROGI POWIATOWEJ NR 1213 O RELACJI KLISINO-POMORZOWICZKI		skala 1:50
ADRES OBIEKTU BUDOWLANEGO		DZ. NR 324-OBRĘB KLISINO, DZ. NR 8, 623, 625, 365-OBRĘB POMORZOWICE, DZ. NR 263- OBRĘB POMORZOWICZKI, JEDNOSTKA EWIDENCYJNA: GŁUBCZYCE-OBŚZAR WIEJSKI, GMINA GŁUBCZYCE,		D.15
INWESTOR		POWIAT GŁUBCZYCKI, UL.KOCHANOWSKIEGO 15, 48-100 GŁUBCZYCE		
TYTUŁ RYSUNKU		ZJAZD INDYWIDUALNY KM 3+400,92 (Pomorzowice, zjazd nr 23, posesja nr 21)		
branża: Drogowa funkcja: Projektant		inż. Jerzy Hołubiec uprawnienia budowlane do projektowania bez ograniczeń w specjalności drogowej nr 212/93/OP	data: 20.06. 2020	podpis: