


PRZEKRÓJ POPRZECZNY C-C KONSTRUKCYJNY

PROJEKTOWANY ODCINEK km. 2+892,33

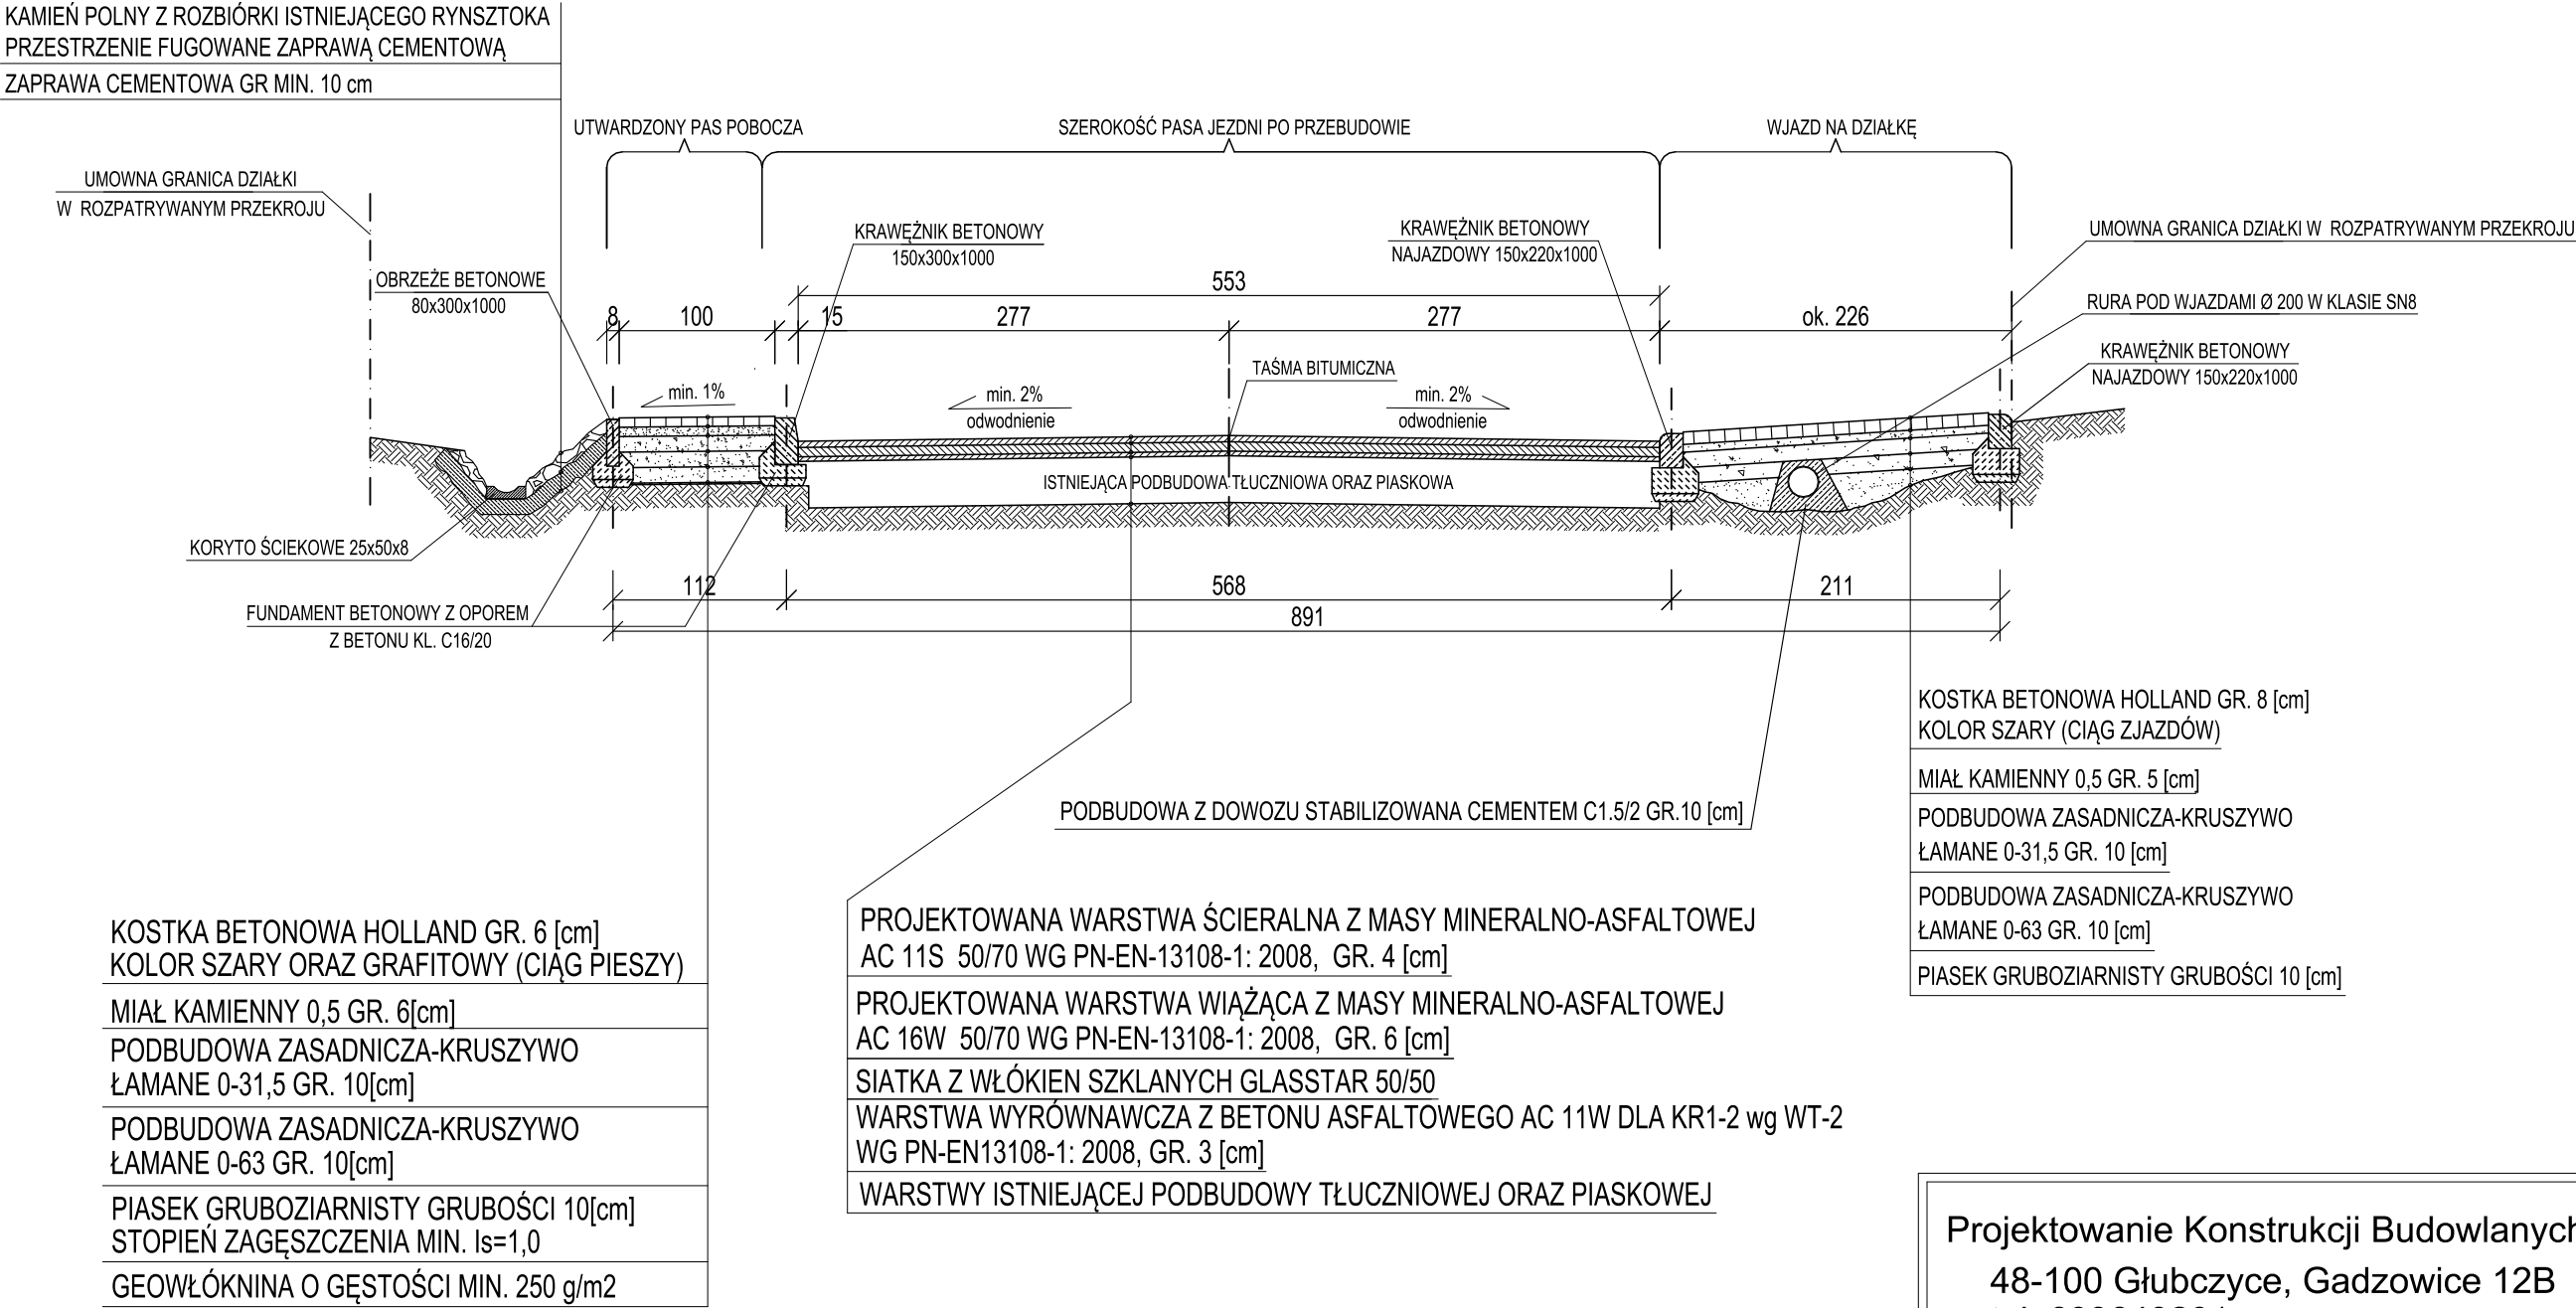

UWAGA:


- Z UWAGI NA RÓŻNICĘ POZIOMÓW W TERENIE RZĘDNĄ POZIOMU WARSTWY ŚCIERALNEJ ORAZ SPADKÓW W PROJEKTOWANEJ NAWIERZCHNI NALEŻY USTALIĆ W TERENIE BIORĄC POD UWAGĘ ISNIEJĄCE ZJAZDY,
- STAŁYM PUNKTEM ODNIESIENIA POZOSTAJE PO SFREZOWANIU ASFALTU GÓRNY

Projektowanie Konstrukcji Budowlanych

48-100 Głubczyce, Gadzowice 12B

tel. 609649201

e-mail: mariuszkupina@wp.pl

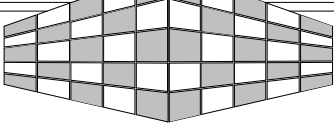

STAL-BET

Mariusz Kupina

PROJEKT PRZEBUDOWY DROGI POWIATOWEJ NR 1220O NA ODCINKU LEWICE -MICHAŁKOWICE ORAZ DROGI POWIATOWEJ NR 1241O W MIEJSCOWOŚCI LEWICE		
TEMAT:	PRZEKRÓJ POPRZECZNY C-C KONSTRUKCYJNY	
RYSUNEK:	OBRĘB LEWICE: dz. nr 827, 834, 841, 844, 886, 889, 892.	
LOKALIZACJA:	OBRĘB MICHAŁKOWICE: dz. nr 1135.	
INWESTOR:	POWIAT GŁUBCZYCE, 48-100 Głubczyce, ul Kochanowskiego 15	
BRANŻA:	BUDOWLANA DROGOWA	
RYS.: D-6	SKALA: 1:50	DATA: czerwiec 2020
OPRACOWANIE: dr inż. Mariusz Kupina		PROJEKTANT: dr inż. Mariusz Kupina