


PRZEKRÓJ POPRZECZNY PRZEZ PŁYTĘ ODCIĄŻAJĄCĄ P1 NA
ODCINKU WYSTĘPUJACEGO PRZEPUSTU KAMIENNEGO


NA PROJEKTOWANYM ODCINKU km. 1+104,00 dla rys. D-1 CZ.1

RYSUNKI I CZĘŚĆ OPISOWA SĄ DOKUMENTACJAMI WZAJEMNIE POWIĄZANYMI
INFORMACJE PRZEDSTAWIONE NA RYSUNKACH A NIE OPISANE W CZĘŚCI
OPISOWEJ ORAZ PRZEDSTAWIONE W OPISIE A NIE POKAZANE NA RYSUNKACH
NALEŻY TRAKTOWAĆ JAK BY BYŁY ZAWARTE ZARÓWNO W CZĘŚCI OPISOWEJ
JAK I GRAFICZNEJ (NA RYSUNKACH).

WSZELKIE WĄTPLIWOŚCI ORAZ NIEJASNOŚCI NALEŻY KONSULTOWAĆ
Z PROJEKTANTAMI NINIEJSZEGO OPRACOWANIA.

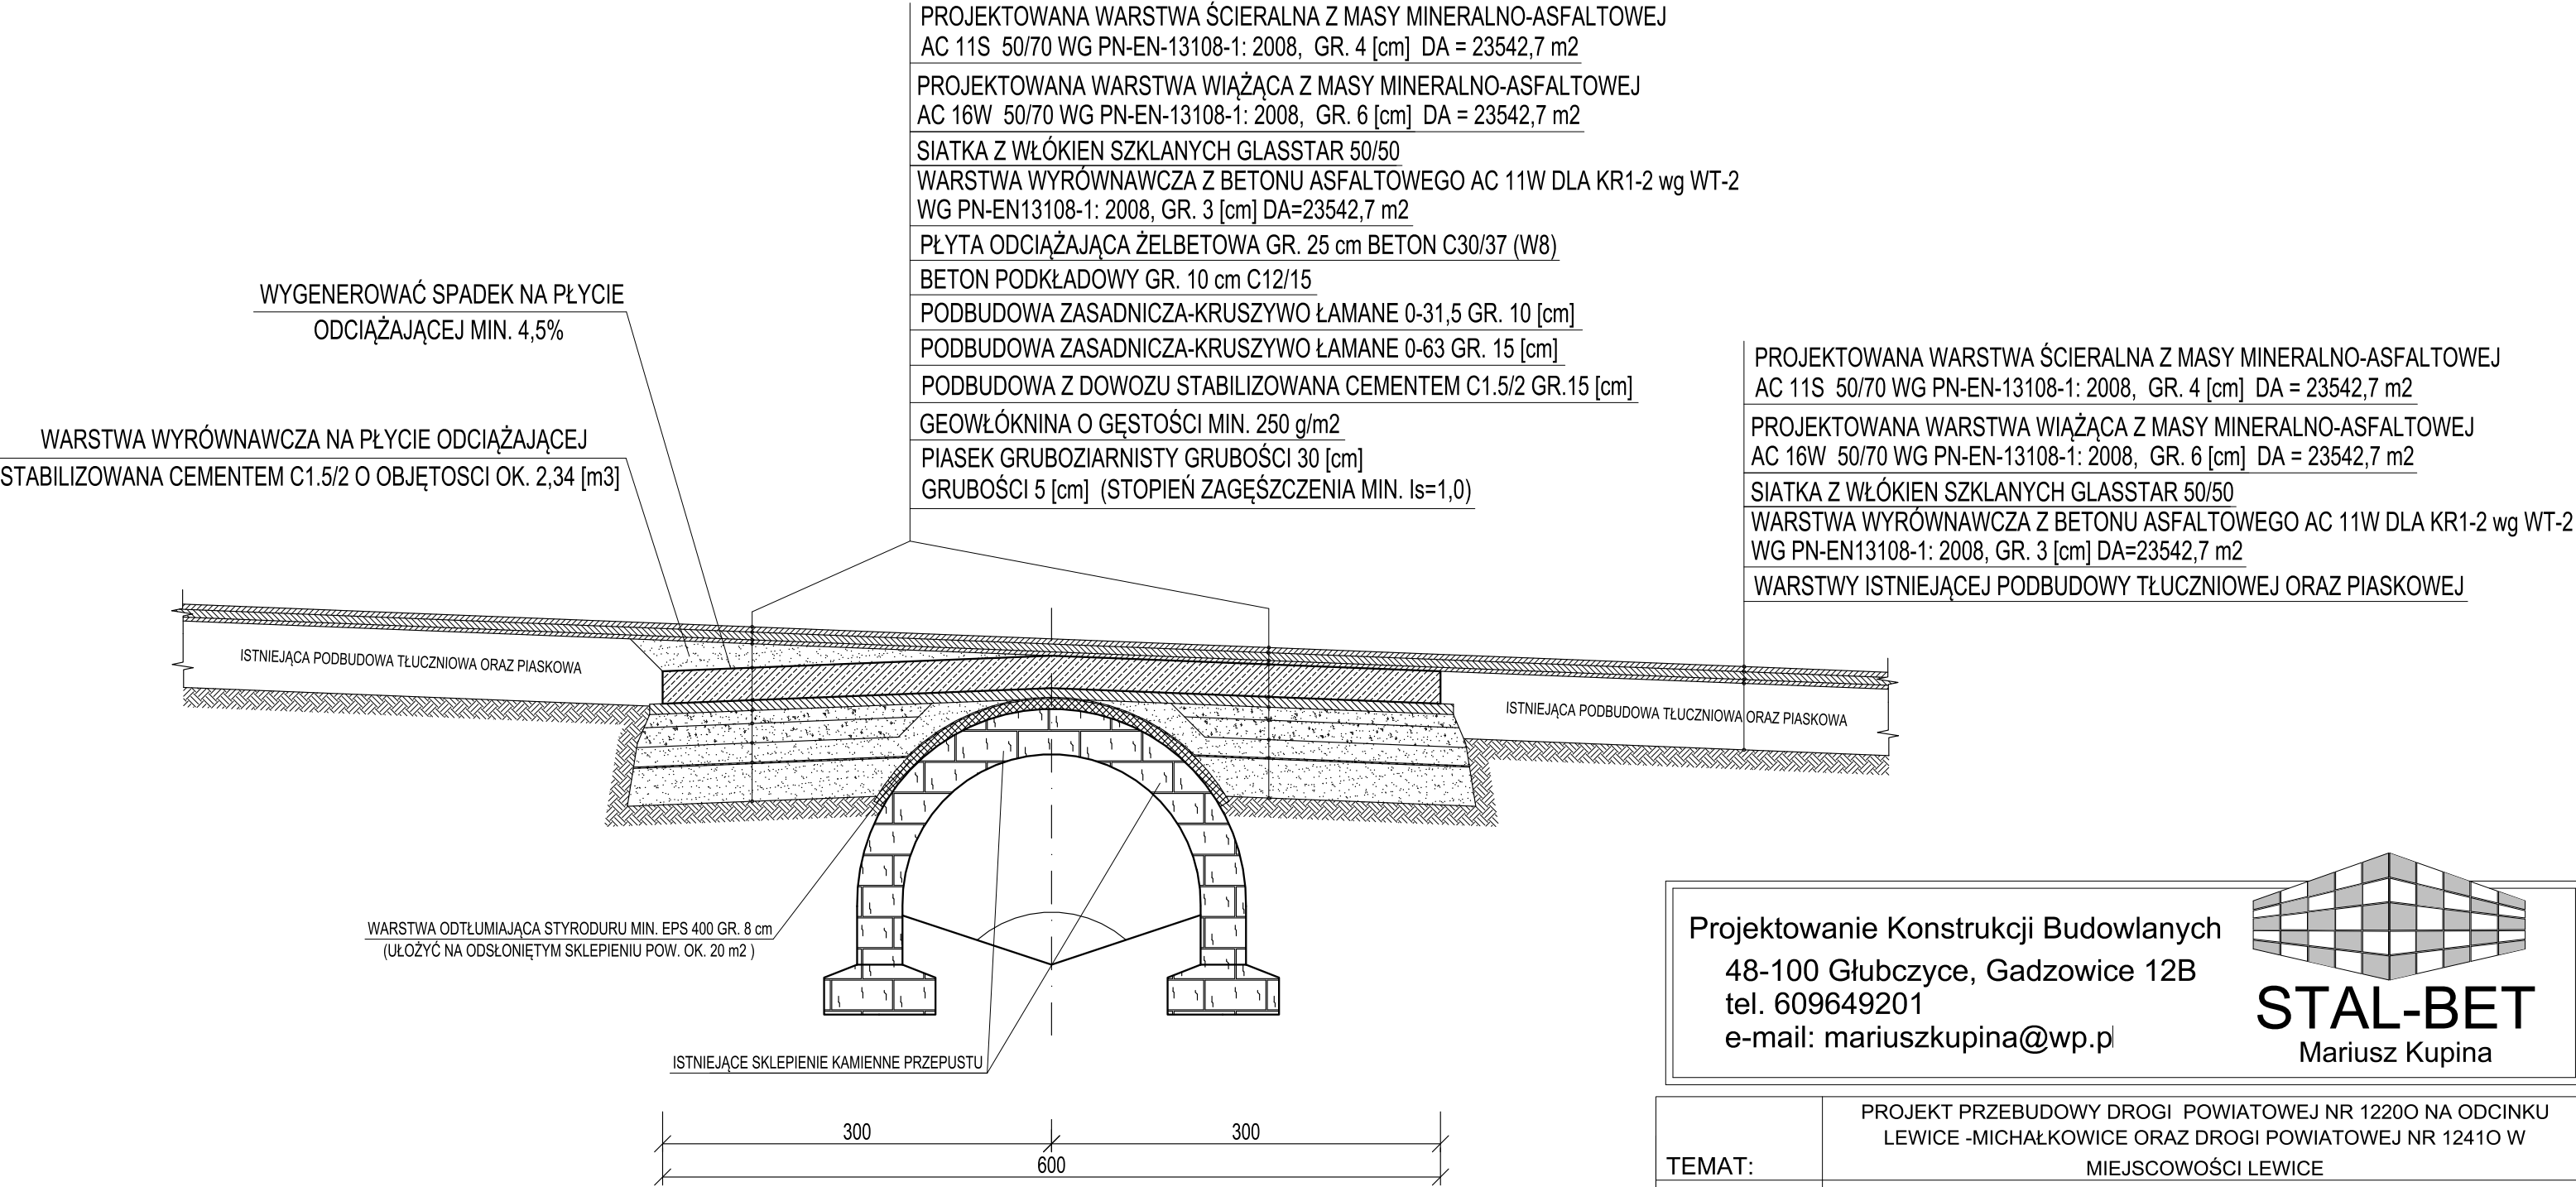

Projektowanie Konstrukcji Budowlanych
48-100 Głubczyce, Gądzowice 12B
tel. 609649201
e-mail: mariuszkupina@wp.pl

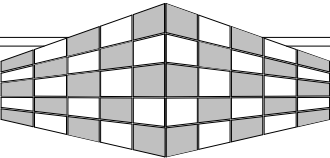

STAL-BET
Mariusz Kupina

PROJEKT PRZEBUDOWY DROGI POWIATOWEJ NR 1220O NA ODCINKU LEWICE -MICHAŁKOWICE ORAZ DROGI POWIATOWEJ NR 1241O W MIEJSCOWOŚCI LEWICE		
TEMAT:	PRZEKRÓJ PRZEZ PŁYTĘ ODCIĄŻAJĄCĄ P1	
RYSUNEK:		
LOKALIZACJA:	OBRĘB LEWICE: dz. nr 827, 834, 841, 844, 886, 889, 892. OBRĘB MICHAŁKOWICE: dz. nr 1135.	
INWESTOR:	POWIAT GŁUBCZYCE, 48-100 Głubczyce, ul Kochanowskiego 15	
BRANŻA:	BUDOWLANA DROGOWA	
RYS.: D-9	SKALA: 1:50	DATA: czerwiec 2020
OPRACOWANIE: dr inż. Mariusz Kupina		PROJEKTANT: dr inż. Mariusz Kupina