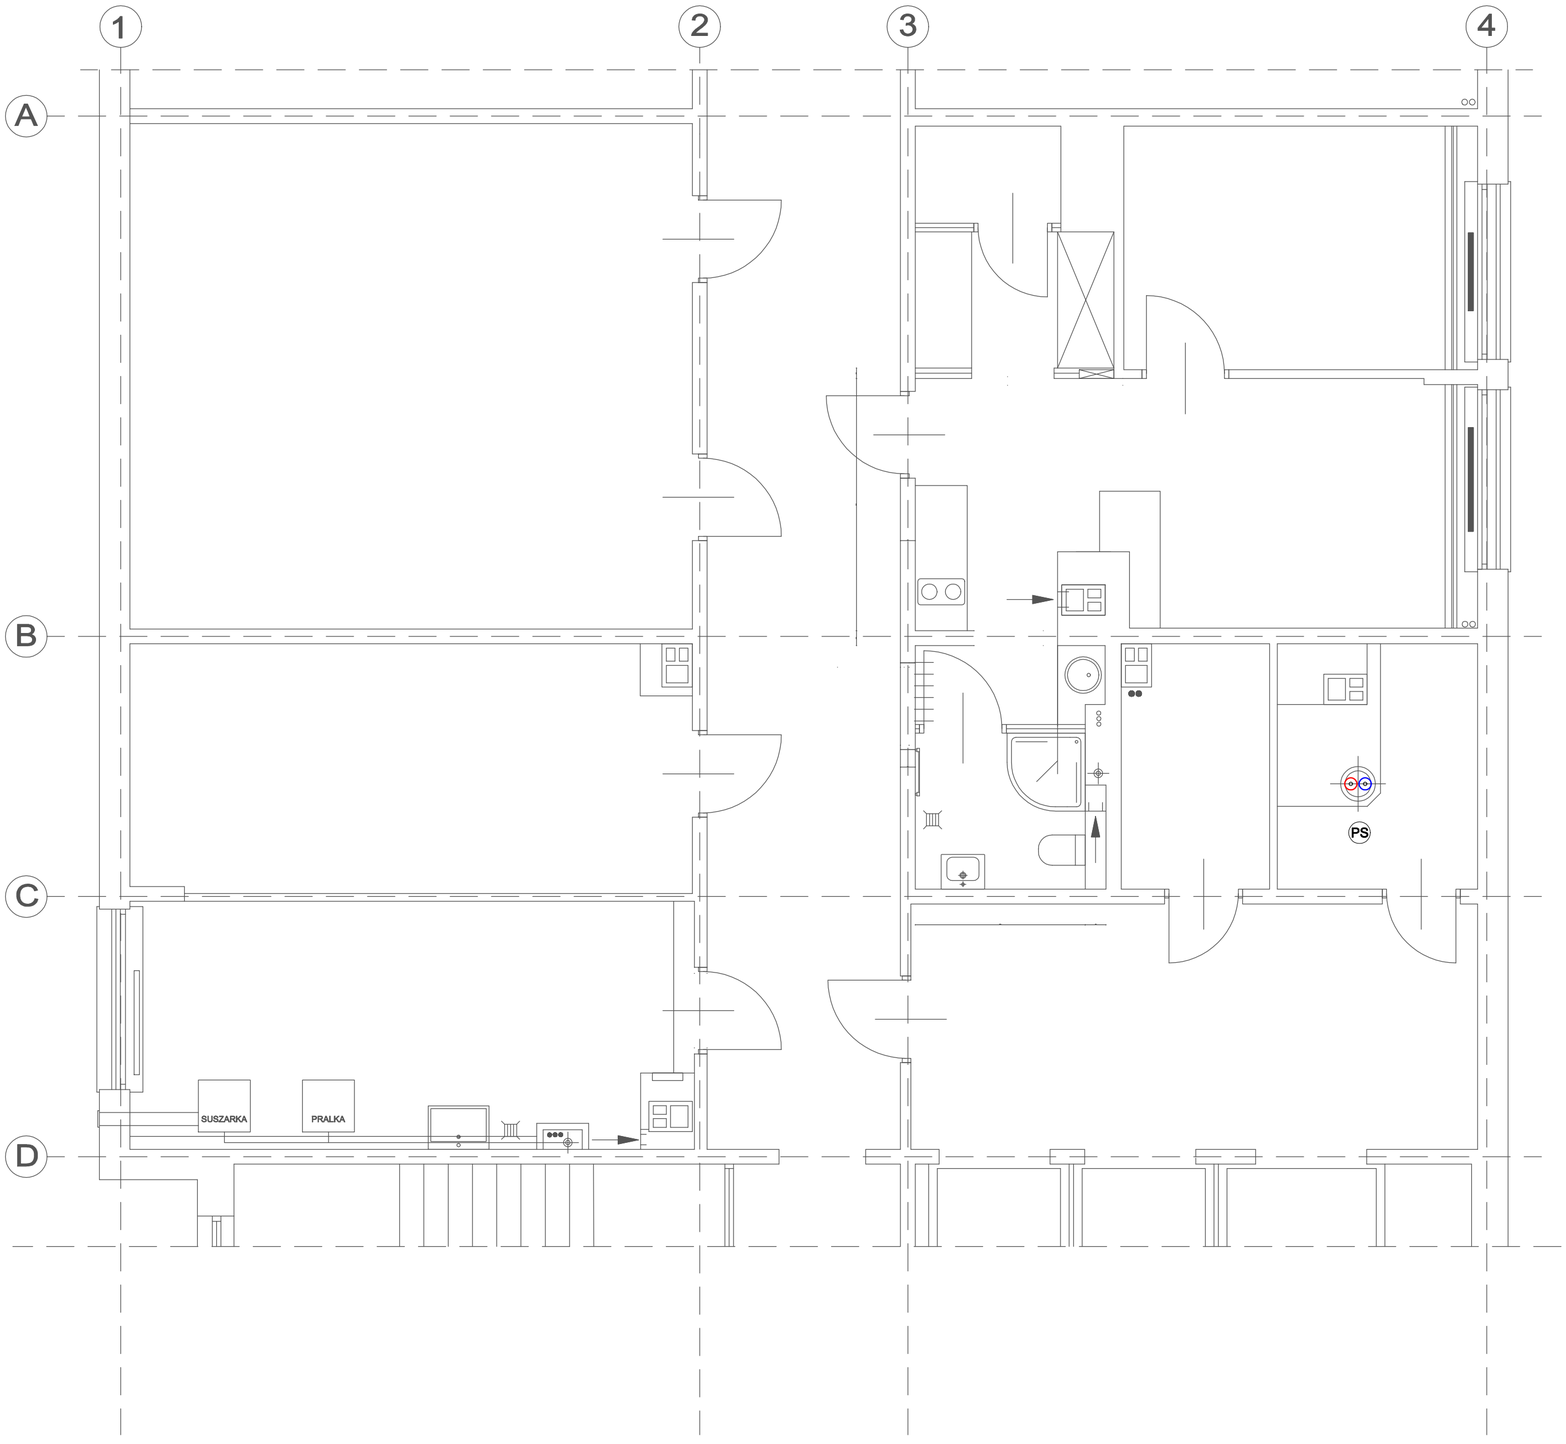

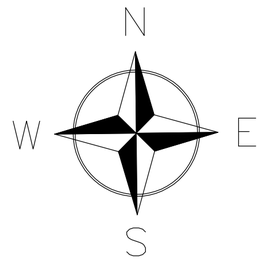

LEGENDA:

Zasilanie instalacji solarnej (strona glikolu wysokotemperaturowego)

Powrót instalacji solarnej (strona glikolu niskotemperaturowego)

PS Pion instalacji solarnej Cu 2xØ54x2 [mm]

UWAGA: W połowie wysokości budynku należy zamontować punkt stały na instalcji solarnej. Rozstaw podpór ruchomych maksymalnie 3 [m].

INWESTOR	Politechnika Krakowska 31-155 Kraków, ul. Warszawska 24			
OBIEKT	Instalacja solarna			
ZADANIE	Budowa instalacji solarnej z technologią wspomagania ogrzewania c.w.u. dla budynku 21-7, Domu Studenckiego nr 4 na dz. nr 21/96, obr. 6, jedn. ew. Nowa Huta przy ul. Skarżyńskiego 9 w Krakowie			
TYTUŁ	RZUT KONDYGNACJ II-X - INSTALACJA SOLARNA			
PROJEKTANT	mgr inż. Adam Sroka		NR UPR. MAP/0605/PBS/17	PODPIS
SPRAWDZAJĄCY	mgr inż. Grzegorz Wojas		NR UPR. 420/2001	PODPIS
FAZA	projekt wykonawczy	WERSJA A	SKALA 1:50	NR RYS. 4
BRANŻA	sanitarna		DATA 01.2021	