


Schemat Piłkochwyty i ogrodzenie skala 1:200

Brama dwuskrzydłowa
wymiary w świetle
min. 290x295

Rozstaw słupów zgodnie z RYS-1.

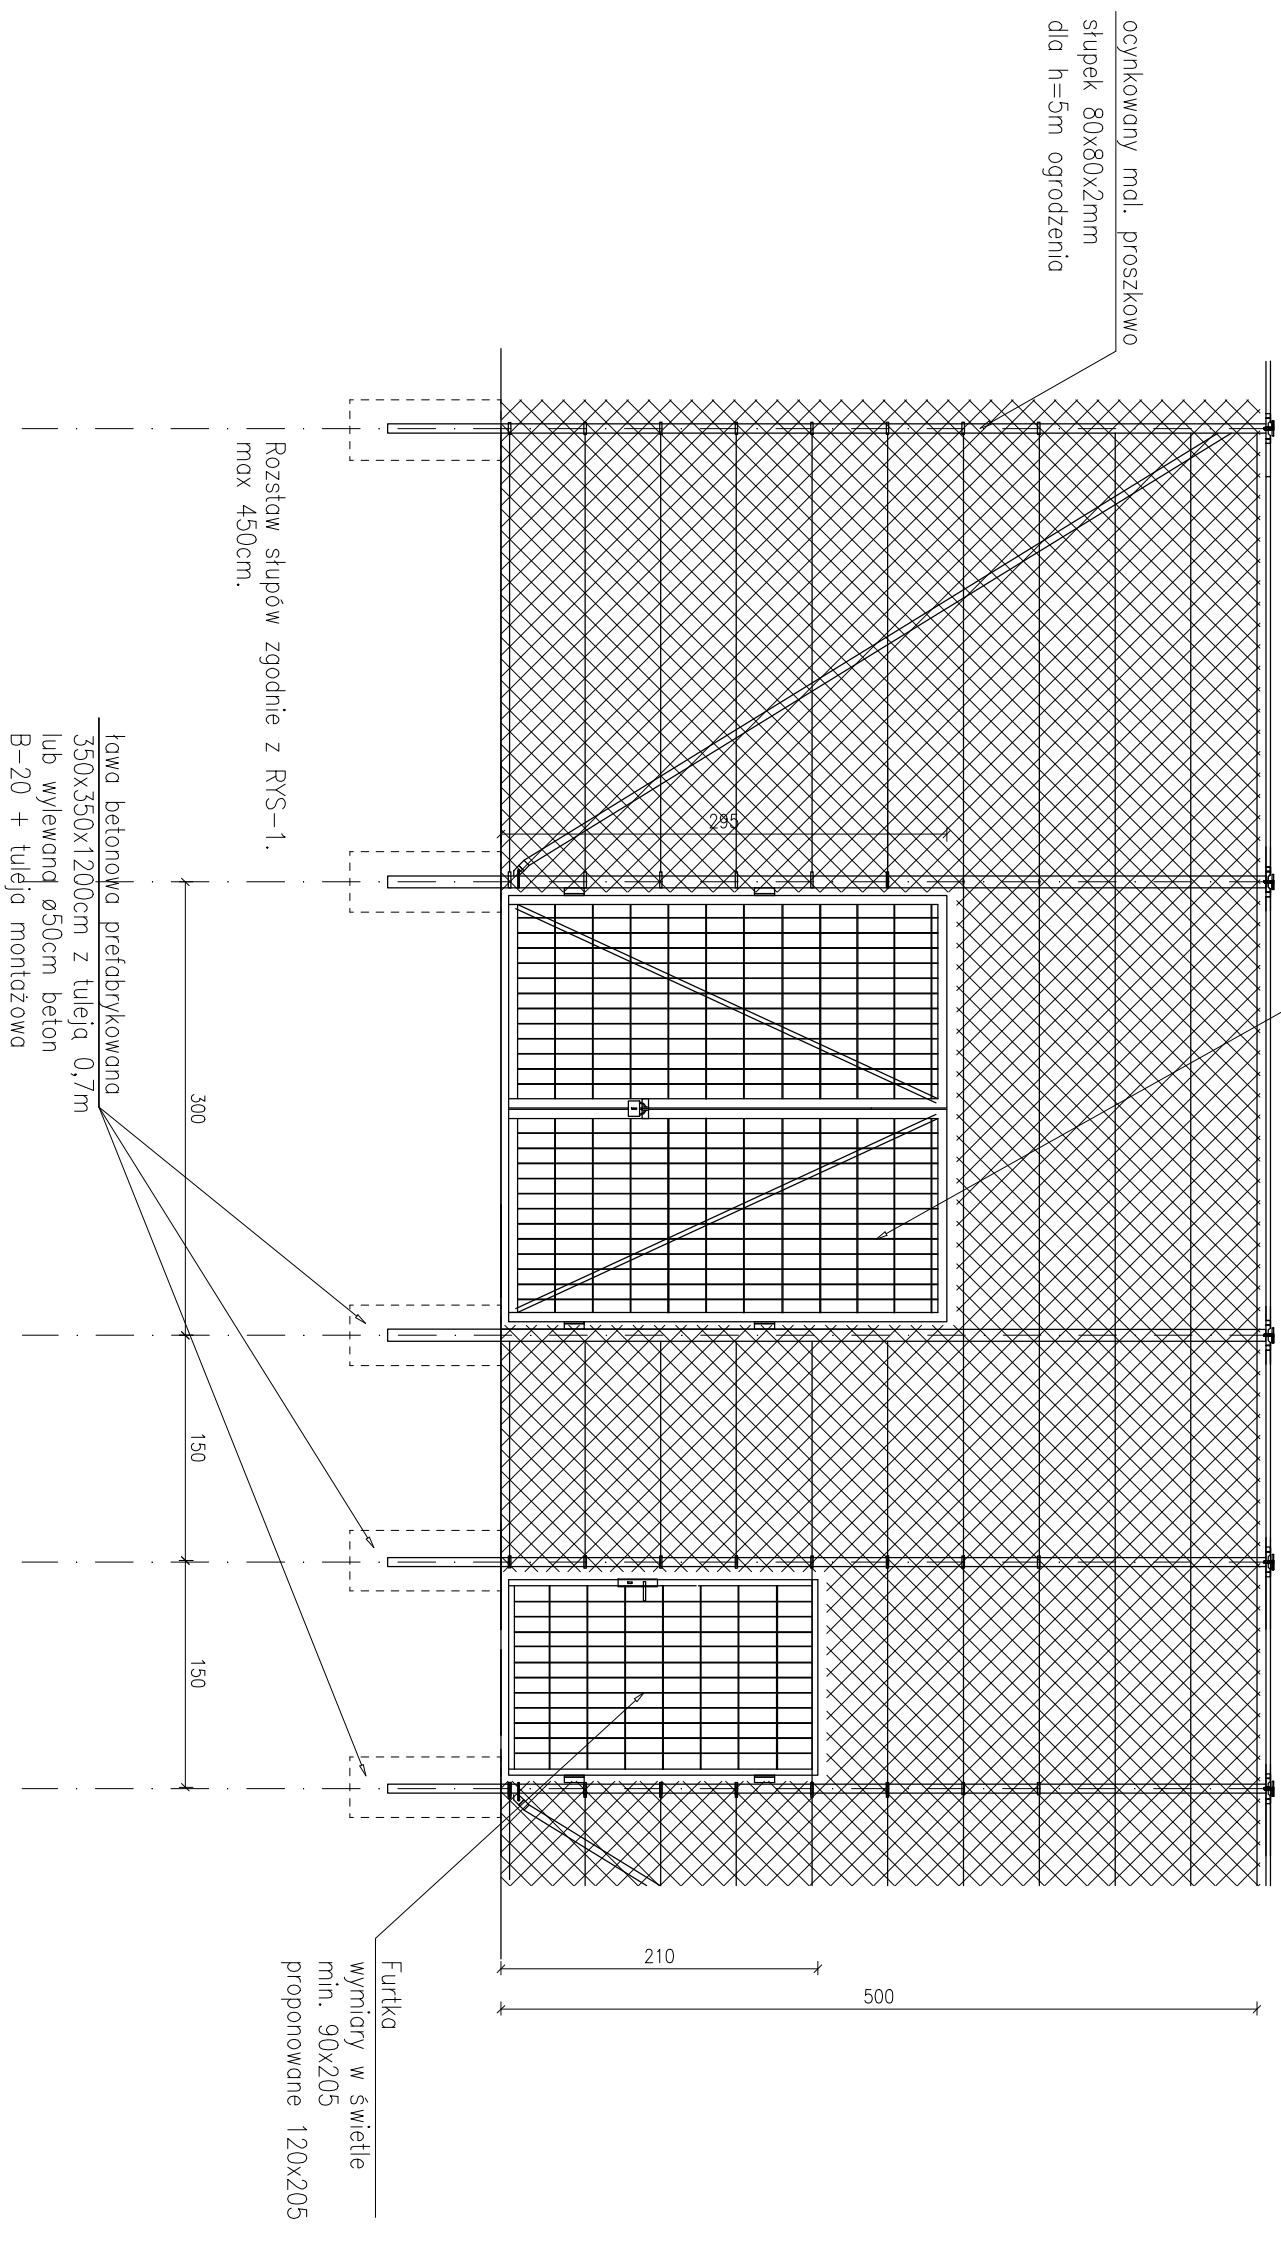



Piłkochwyty wysokość 5,0m: (Razem 112,70mb)
Konstrukcja pod piłkochwyty 5m+0,7m tulei.

Stup stalowy 80x80x2 cynkowany ogniowo malowany proszkowo, kolor zielony
Zastrzał słupów profil 40x40x2

Tuleja montażowa 70 cm z profili 90x90x3

Siatka ochronna polipropylen oczko 5x5cm grubość sznurka 4mm. Kolor zielony
Brama dwuskrzydłowa 290x295cm – 1 szt.

Brama jednoskrzydłowa 120x205cm – 1 szt.

MAM PROJEKT		Biuro projektowe	
		ul. Konstytucji 3 Maja 12 32-043 Skala email: mamprojekt@wp.pl 512078469, 51750135	
Projektant: główny / opracowanie: mgr inż. Michał WOZNIAK upr. bud. MAP /0080/PWOK/07		Data: 10.2020	
Podpis:  mgr inż. Michał Wozniak ul. Konstytucji 3 Maja 12 32-043 Skala telefon: 512078469, 51750135 e-mail: mamprojekt@wp.pl NIP: 525279469		Data:	

Typ: PROJEKT BUDOWLANY		Brzozów: ZAGOSPODAROWANIE	
ZAKREŚ: PRZEBUDOWA ISTNIEJĄCEGO BOSZA SPORTOWEGO PRZY DOMU KULTURY W WOLI ZABIERZOWSKIEJ, W ZAKRESIE: WYMAJĄ UPODROBNIECI WNIEMERCHNI ASFALTOWEJ, NA WNIEMERCHNIE, BEZPIECZNA, POLIMEROWA WRAZ Z MONTAŻEM PIŁKOCCHWYTÓW I WYPOSAŻENIA SPORTOWEGO		Skala: 1:100	
LOKALIZACJA: nr geod. działki:579, obręb:0008 WOLA ZABIERZOWSKA, gm. NIEPOLOMICE		Oznaczenie: Rys.6	
INWESTOR: Gmina Niepołomice, Plac zwycięstwa 13, 32-005 Niepołomice		Etap: DT	
Przedmiot rysunku: PIŁKOCCHWYTY			