PODCIĄG P0

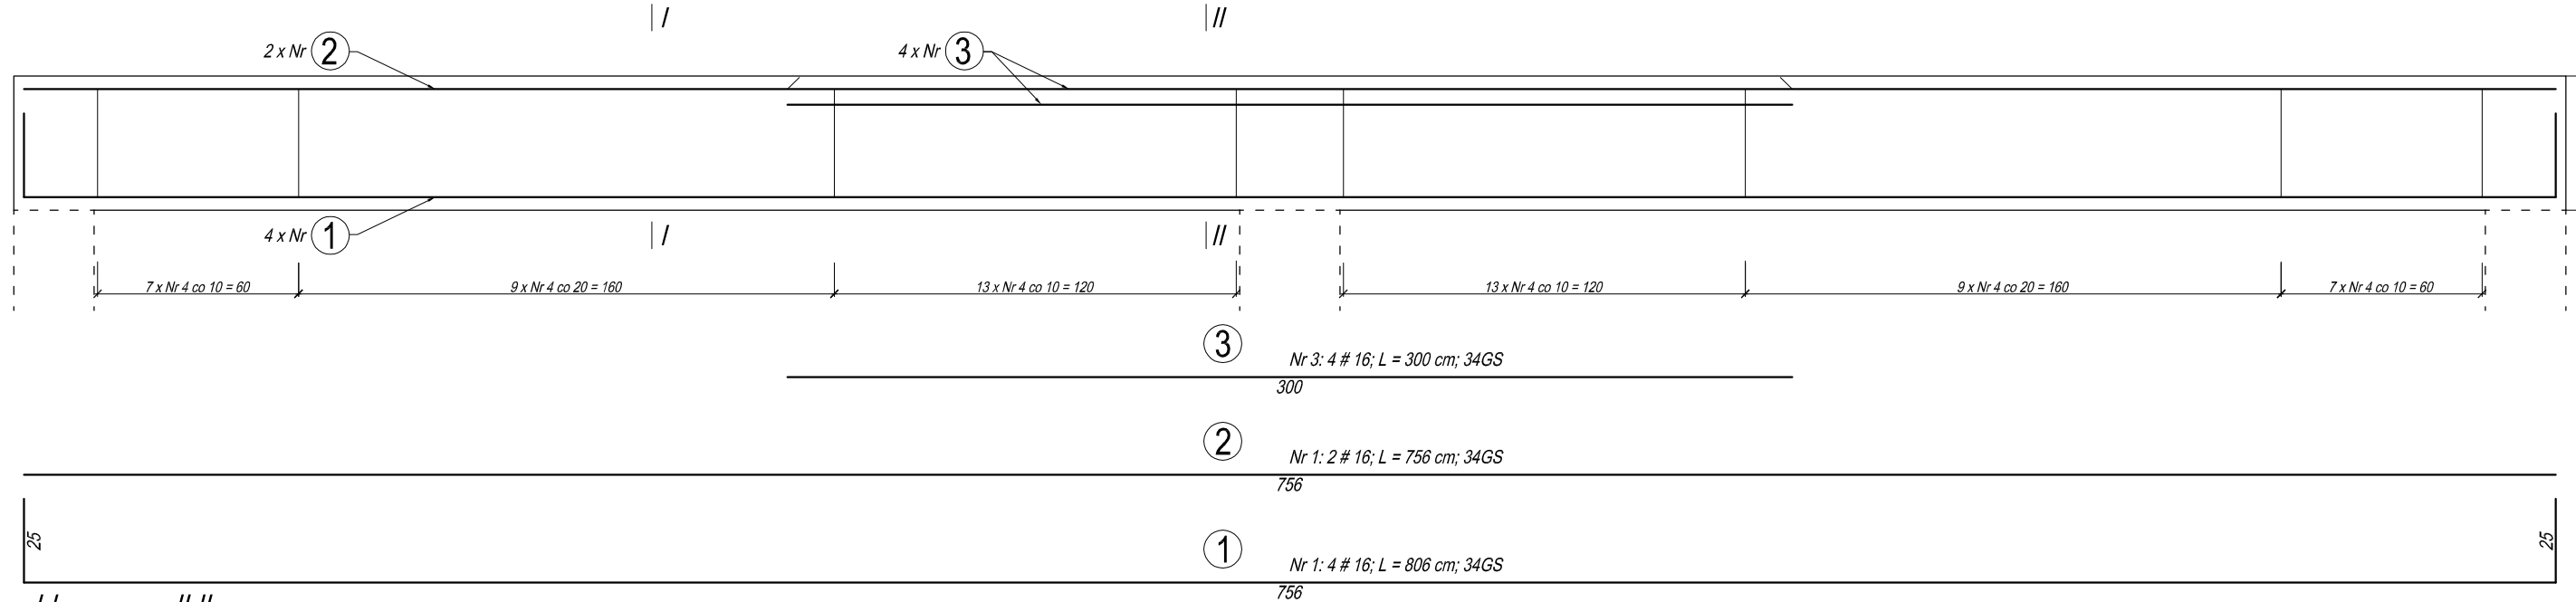

WYKAZ STALI ZBROJENIOWEJ									
element		numer pręta	rodzaj stali	długość [cm]	liczba w 1 elem.	liczba ogółem	długość łączna [m] A-III (34GS)		
nazwa	liczba [szt.]						# 6	# 8	# 12	# 16
P0	1	(1)	34GS	806	4	4				32,24
		(2)	34GS	756	2	2				15,20
		(3)	34GS	300	4	4				12,00
		(4)	34GS	124	58	58		71,92		
P1	3	(5)	34GS	114	20	60	68,4			
		(6)	34GS	320	4	12				38,40
		(7)	34GS	280	2	6			16,80	
P2	2	(5)	34GS	114	20	40	45,60			
		(8)	34GS	321	4	8				25,68
		(9)	34GS	281	2	4			11,24	
P3	4	(5)	34GS	114	14	56	63,84			
		(10)	34GS	249	3	12				29,88
		(11)	34GS	209	2	8			22,40	
P4	1	(5)	34GS	114	16	16	18,24			
		(12)	34GS	248	3	3				7,44
		(13)	34GS	208	2	2			4,16	
P5	2	(5)	34GS	114	20	40	45,60			
		(6)	34GS	320	4	8				25,60
		(7)	34GS	280	2	4			11,20	
P6	1	(5)	34GS	114	33	33	37,62			
		(14)	34GS	501	5	5				25,05
		(15)	34GS	461	2	2				9,22
P7	1	(5)	34GS	114	25	25	28,50			
		(16)	34GS	381	4	4				15,24
		(17)	34GS	341	2	2				6,82
długość razem [m]							307,8	71,92	65,60	242,77
masa jednostkowa [kg/m]							0,222	0,395	0,888	1,578
masa [kg]							68,33	28,41	58,43	383,09
masa ogółem [kg]							538,26			

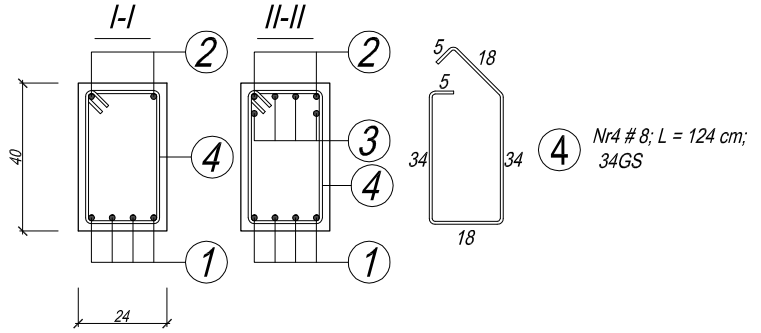

BELKA P1, P5

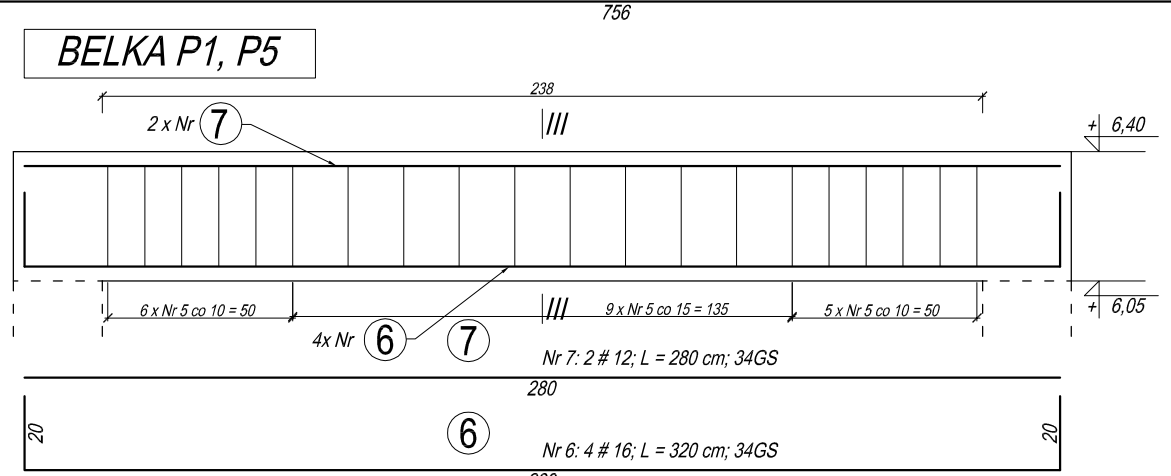

BELKA P4

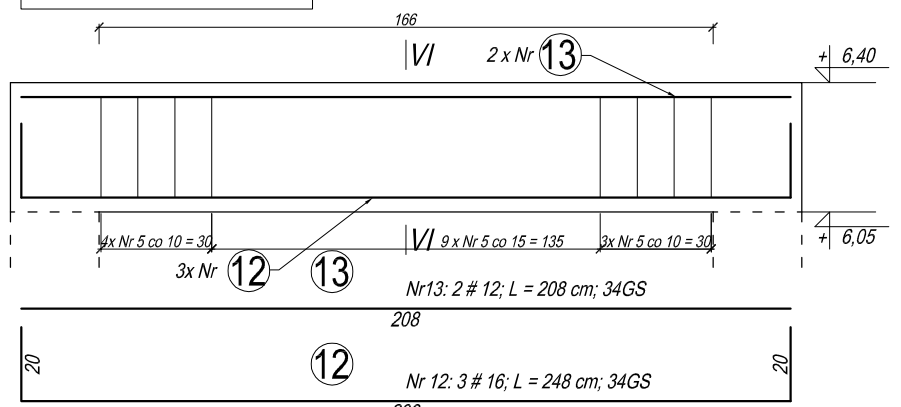

BELKA P3

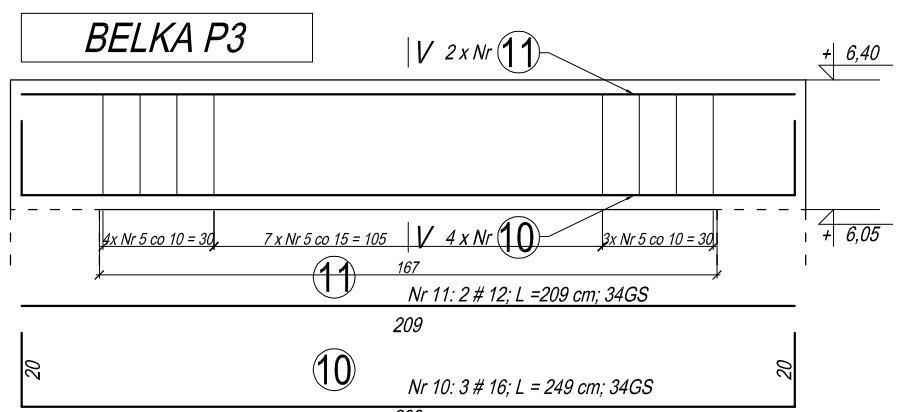

BELKA P2

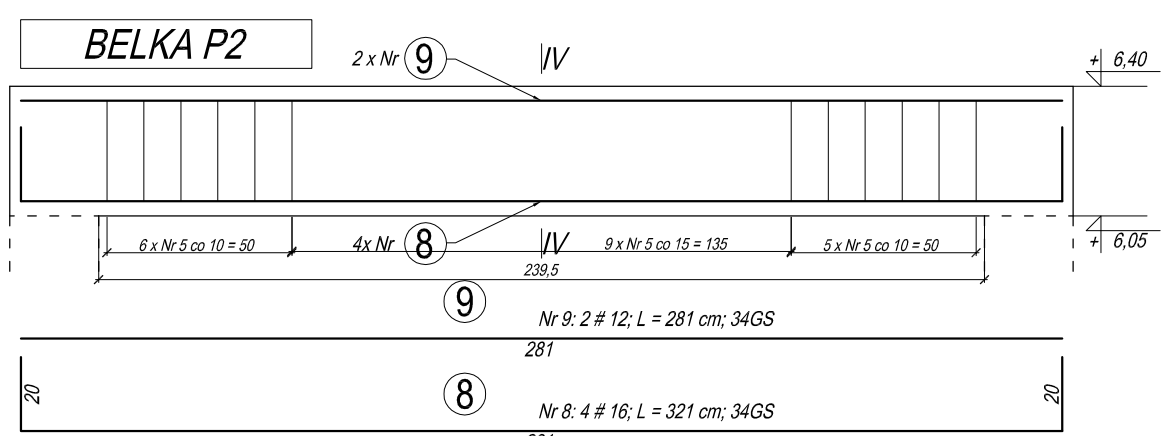

BELKA P7

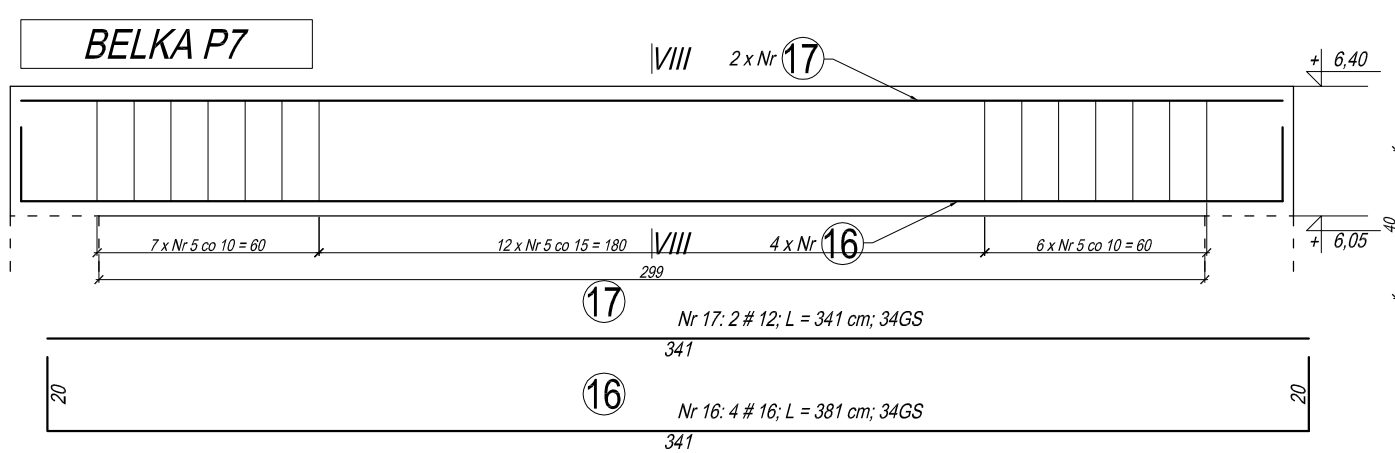

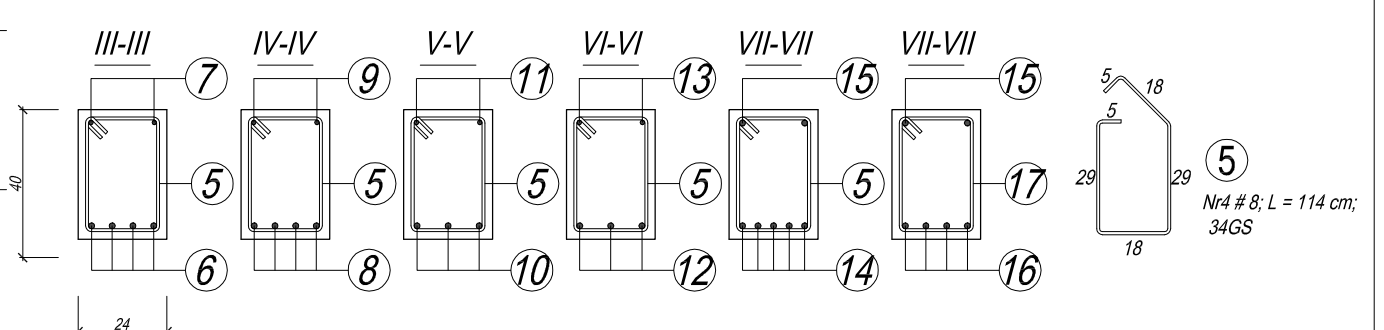

BELKA P6

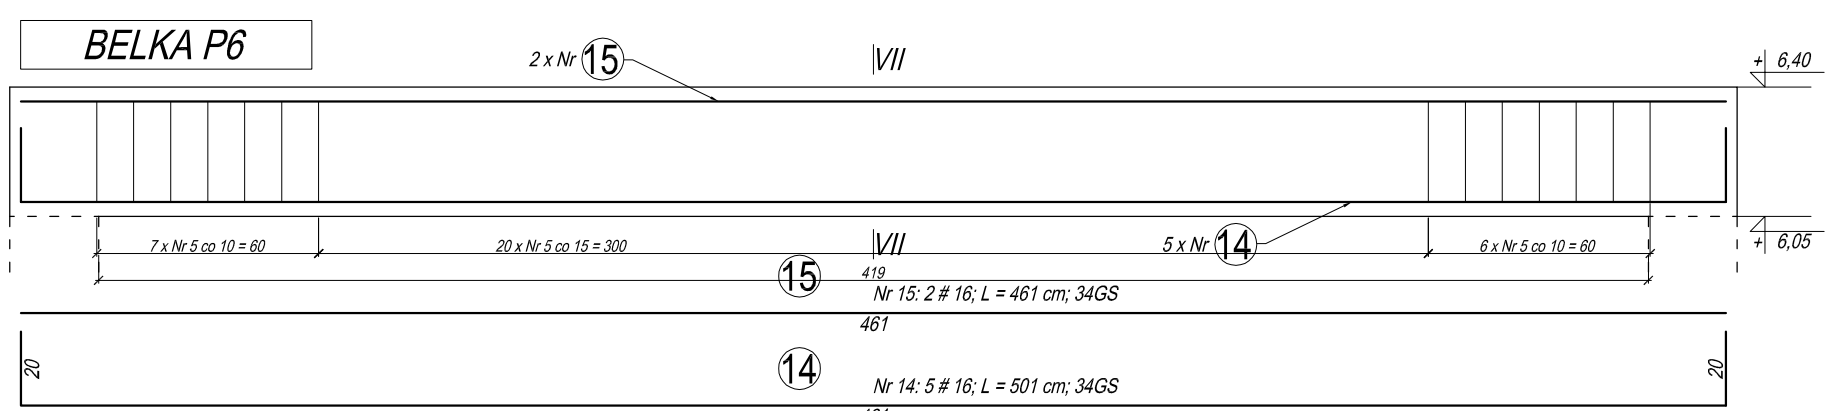

BIURO PROJEKTOWE FIRMA "KOWALEWSKI" ul. Wojska Polskiego 26, 63 - 900 Rawicz tel.: 65 545 44 98; kom.:605 345 588; e-mail: kowproj@o2.pl			OBIEKT	ROZBUDOWA ZESPOŁU SZKÓŁ ZAWODOWYCH W RAWICZU WRAZ Z INFRASTRUKTURĄ TOWARZYSZĄCĄ	
RYSUNEK	BELKI ŻELBETOWE		SKALA 1 : 20	DATA 02.2021.	NR RYS. 14
LOKALIZACJA	jednostka ewidencyjna: Rawicz obręb ewidencyjny: Rawicz działka nr 2987		INWESTOR	Powiat Rawicki ul. Rynek 17 63 - 900 Rawicz	STRONA 46
Projektant	Bogdan Kowalewski	specjalność: architektura konstrukcja	nr uprawnień	951/87/Lo	podpis