


## PRZEKRÓJ NORMALNY

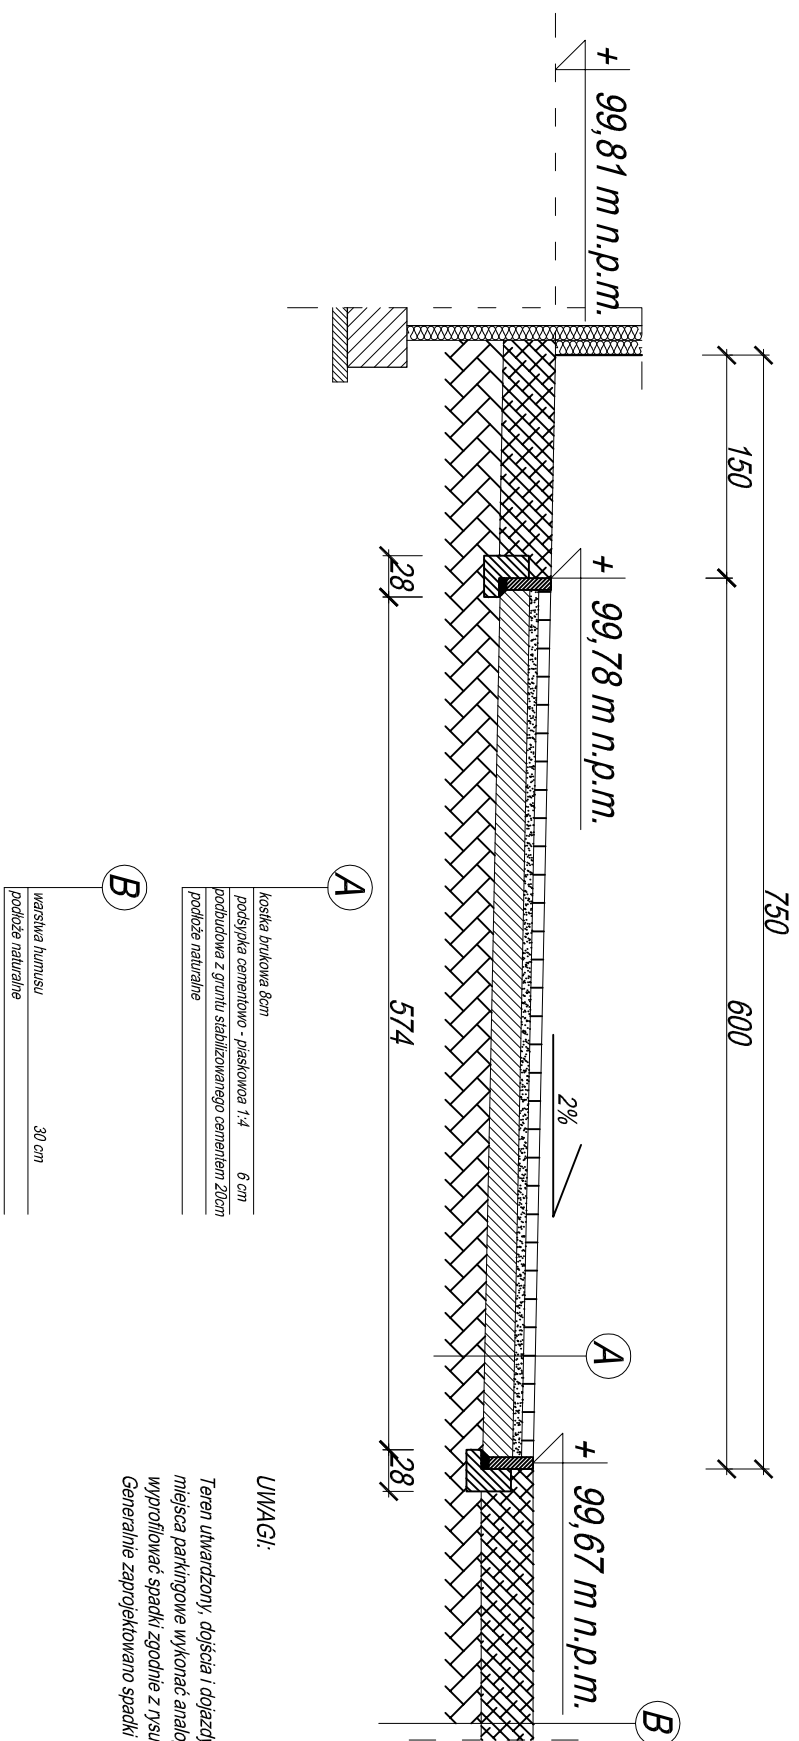

*UWAGI:*

*Teren ukształtowany, dojechać i dojazd, pozostałe drogi dojazdowe, miejsca parkingowe wykonane analogicznie jak wyżej, wyprofilować spadki zgodnie z rysunkiem planem zagospodarowania*

BIURO PROJEKTOWE FIRMA "KOWALEWSKI" ul. Wojska Polskiego 26, 63 - 900 Rawicz tel.: 65 545 44 98; kom. 605 345 588; e-mail: kowproj@o2.pl		ROZBUDOWA ZESPÓŁU SZKÓŁ ZAWODOWYCH W RAWICZU WRAZ Z INFRASTRUKTURĄ TOWARZYSZĄCĄ			
RYSUNEK	Nawierzchnie utwardzone przekrój poprzeczny B-B	SKALA 1 : 50	DATA 02.2021.	NR RYS. 2	
LOKALIZACJA	jednostka ewidencyjna: Rawicz obręb ewidencyjny: Rawicz działka nr 2987	INWESTOR Powiat Rawicki ul. Rynek 17 63 - 900 Rawicz	STRONA 11		
Projektant	Bogdan Kowalewski	specjalność	architektura + konstrukcja	nr uprawnień 9551/87/L0	podpis