


PRZEKRÓJ NORMALNY

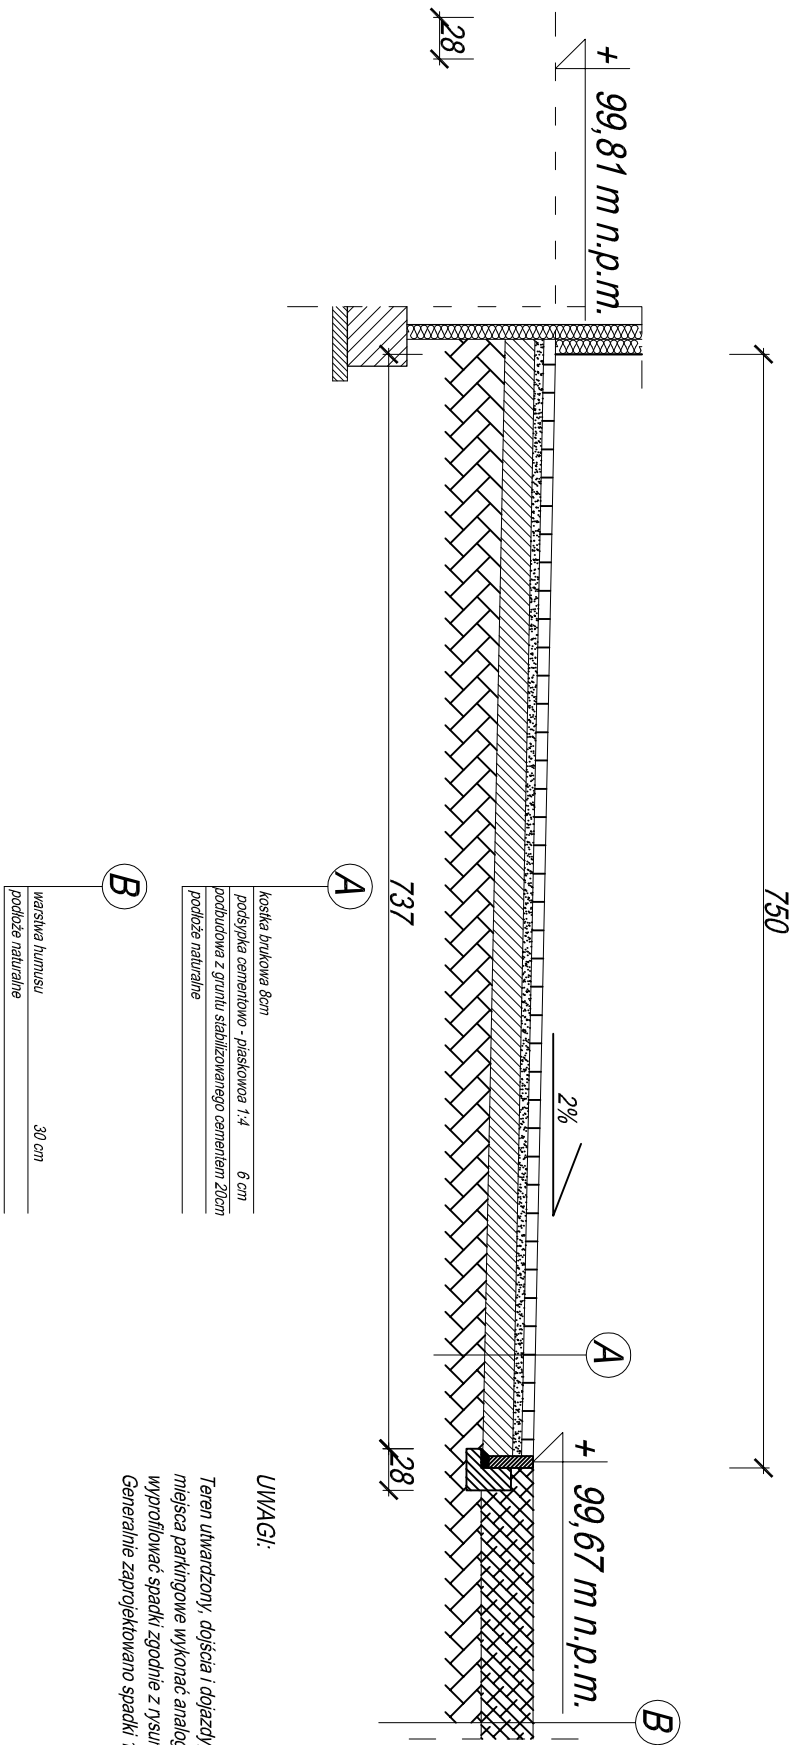

UWAGI:

Teren utwardzony, dojeżdża i dojeżdży, pozostałe drogi dojazdowe, miejsca parkingowe wykonać analogicznie jak wyżej, wyprofilować spadki zgodnie z rysunkiem planem zagospodarowania. Generalnie zaprojektowano spadki 1-2%.

BIURO PROJEKTOWE FIRMA "KOWALEWSKI"			ROZBUDOWA ZESPOŁU SZKÓŁ ZAWODOWYCH		
ul. Wojska Polskiego 26, 63 - 900 Rawicz			w RAWICZU WRAZ Z		
tel.: 65 545 44 98; kom.: 605 345 588; e-mail: kowproj@o2.pl			INFRASTRUKTURĄ TOWARZYSZĄCĄ		
RYSUNEK	Nawierzchnie utworzone przekrój poprzeczny C-C	SKALA	DATA	NR RYS.	
		1 : 50	02.2021.	3	
LOKALIZACJA	jednostka ewidencyjna: Rawicz obręb ewidencyjny: Rawicz działka nr 2987	INWESTOR	Powiat Rawicki ul. Rynek 17 63 - 900 Rawicz	STRONA	12
Projektant	Bogdan Kowalewski	specjalność	architektura + konstrukcja	nr uprawnień	951/87/Lo
				podpis	