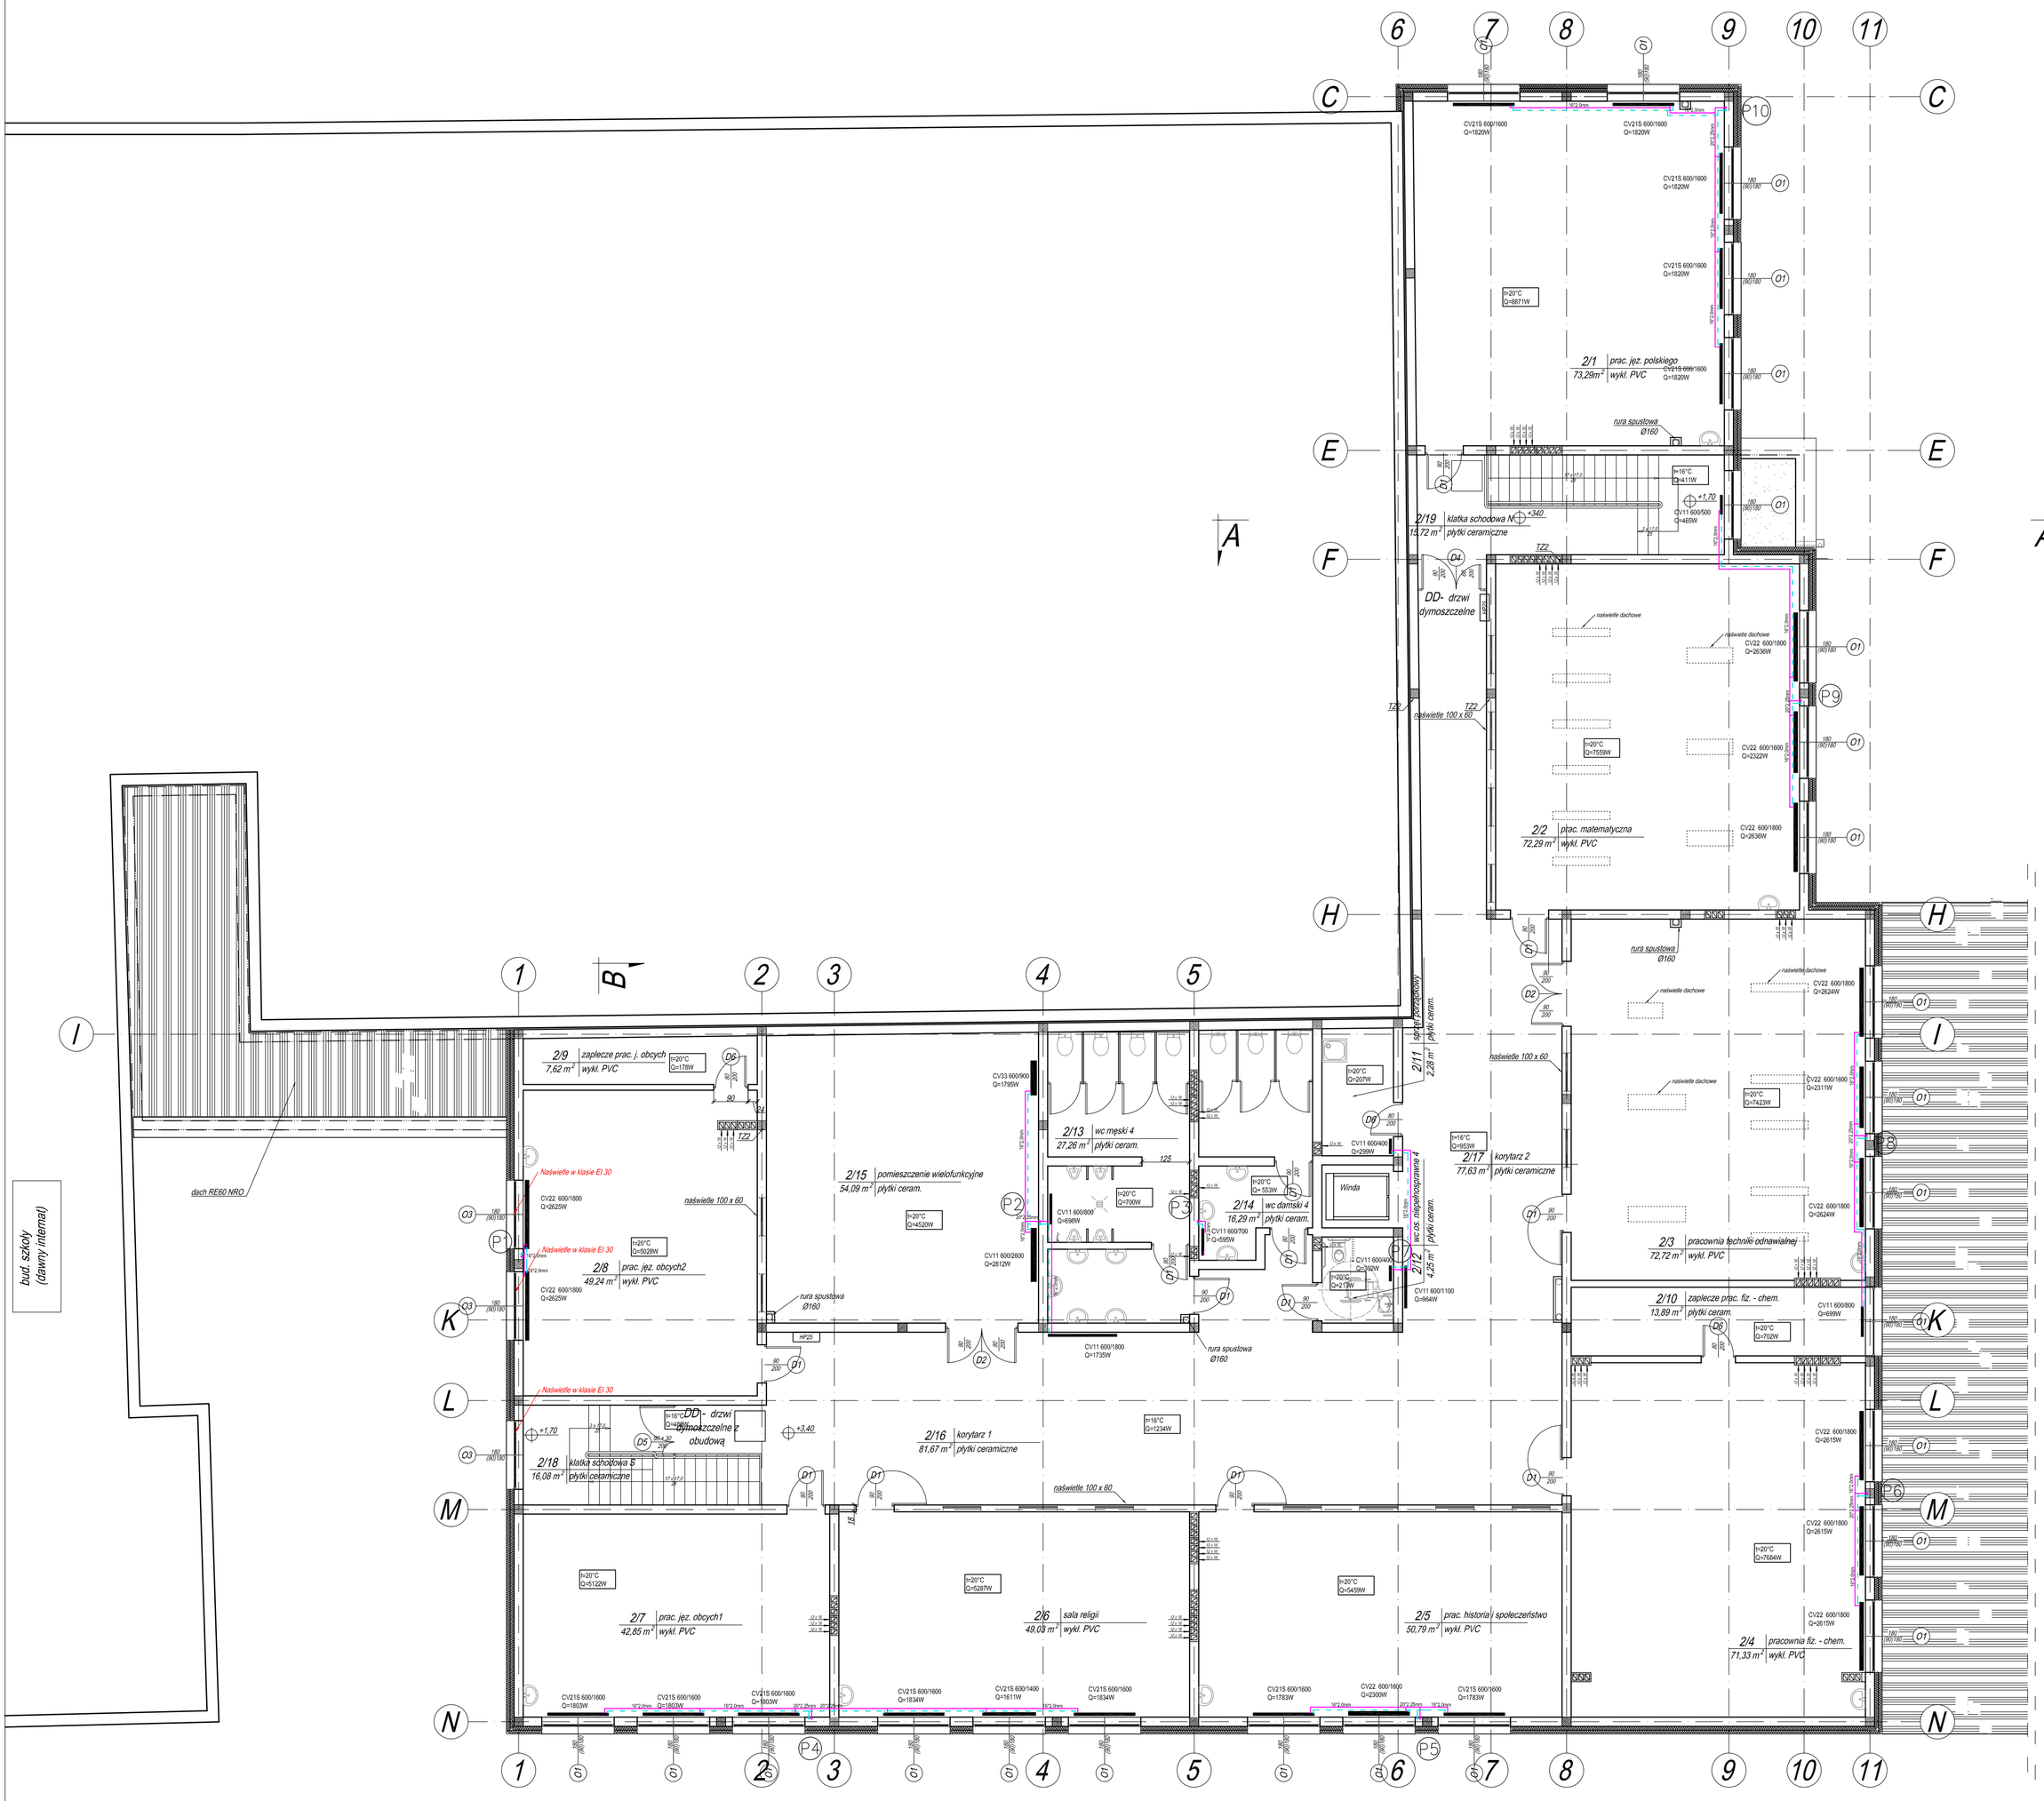

UWAGA!
1.Przepusty instalacyjne wykonane w ścianie oddzielenia przeciwpożarowego oraz przepusty o średnicy powyżej 4 cm w innych przegrodach o klasie odporności ogniowej co najmniej REI lub EI 60 (np. ściany i strop kotłowni), należy zabezpieczyć poprzez zastosowanie ogniochronnych rozwiązań systemowych do klasy odporności ogniowej wymaganej dla danej przegrody budowlanej

LEGENDA:

Rury wielowarstwowe (16x2.0, 20x2.25, 25x2.5, 32x3.0, 40x3.5, 50x4.0)
Rury stalowe (Ø20, 25, 32, 40, 50)
zasilanie
powrót
grzejnik

BIURO PROJEKTOWE FIRMA "KOWALEWSKI" ul. Wojska Polskiego 26, 63 - 900 Rawicz tel.: 65 545 44 98; kom.:605 345 588; e-mail: kowproj@o2.pl			OBIEKT	ROZBUDOWA ZESPOŁU SZKÓŁ ZAWODOWYCH W RAWICZU WRAZ Z INFRASTRUKTURĄ TOWARZYSZĄCĄ	
RYSUNEK	RZUT PIĘTRA - instalacja grzewcza		SKALA 1 : 100	DATA 03.2021.	NR RYS. 12S
LOKALIZACJA	jednostka ewidencyjna: Rawicz obręb ewidencyjny: Rawicz działka nr 2987		INWESTOR	Powiat Rawicki ul. Rynek 17 63 - 900 Rawicz	STRONA
Projektant	Bogdan Kowalewski	specjalność instalacje sanitarne	nr uprawnień 848/86/Lo	podpis	