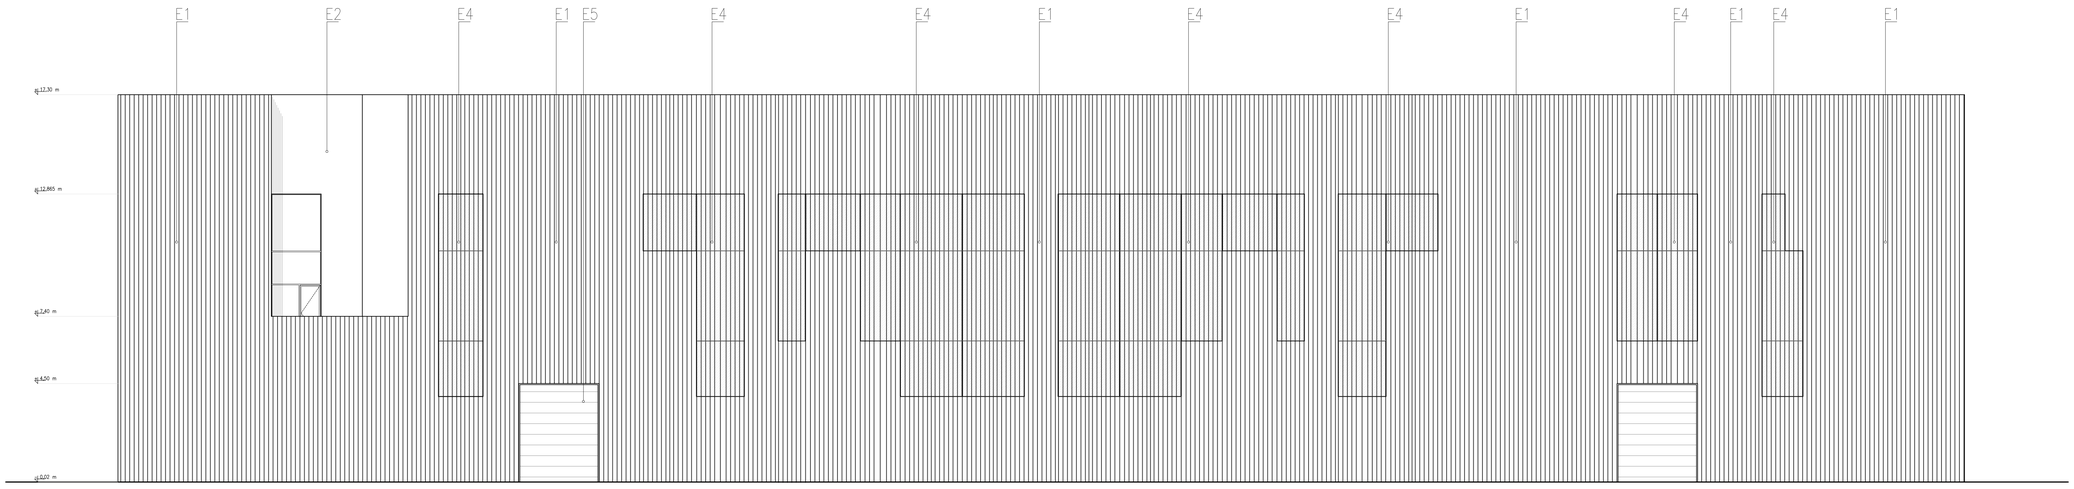

E-1	materiał	PŁYTY MINERALNO - AKRYLOWE (TYP SOLID SURFACE) Z WERTYKALNYMI ŻYLETKAMI
	kolor	BIAŁY (GLACIER WHITE)
E-2	materiał	PŁYTY MINERALNO - AKRYLOWE GŁADKIE (TYP SOLID SURFACE)
	kolor	BIAŁY (GLACIER WHITE)
E-3	materiał	ZESTAW SZKLANY Z WERTYKALNYMI ŻYLETKAMI I CIENKOWARSTWOWYMI OGNIWAMI FOTOWOLTAICZNYMI
	kolor	NEUTRALNY
E-4	materiał	ZESTAW SZKLANY Z WERTYKALNYMI ŻYLETKAMI
	kolor	NEUTRALNY
E-5	materiał	BRAMA SEGMENTOWA
	kolor	jasnoszarokremowy zbliżony do NCS S 2022 - G25Y

STANISŁAW KARPIEL USŁUGI ARCHITEKTONICZNE	ul. Droga do Daniela 3, 34-500 Zakopane		
INWESTOR	Politechnika Krakowska im. Tadeusza Kościuszki, ul. Warszawska 24, 31-155 Kraków		
LOKALIZACJA	al. Jana Pawła II 37, dz. ew. nr 21/169, 21/245, obr. 6 Nowa Huta, Kraków		
INWESTYCJA	BUDOWA CENTRUM DYDAKTYCZNO-NAUKOWEGO NOWOCZESNYCH TECHNOLOGII ENERGETYCZNYCH - BUDYNEK NR 2 WRAZ Z WEWNĘTRZNYMI INSTALACJAMI ELEKTRYCZNYMI, SŁABOPRĄDOWYMI, WODOCIĄGOWYMI, KANALIZACYJNYMI, CHŁODNICZĄ, WENTYLACJĄ I KLIMATYZACJĄ ORAZ INFRASTRUKTURĄ ZEWNĘTRZNĄ		
FAZA	P. BUDOWLANY	BRANŻA	ARCHITEKTURA
AUTOR	mgr inż. arch, Tytus Stopa		
PROJEKTOWAŁ	mgr inż. arch, Stanisław Karpieł	upr. bud. nr 425/62	
SPRAWDZIŁ	mgr inż. arch, Bartłomiej Bednarczyk	upr. bud. nr MPOIA/014/2009	
ZESPÓŁ PROJEKTOWY	mgr inż. arch, Jacek Jarząbek	DATA	08. 2015 r.
		SKALA	1:100
TEMAT RYSUNKU	ELEWACJA PÓŁNOCNA	NR RYS.	A03.3