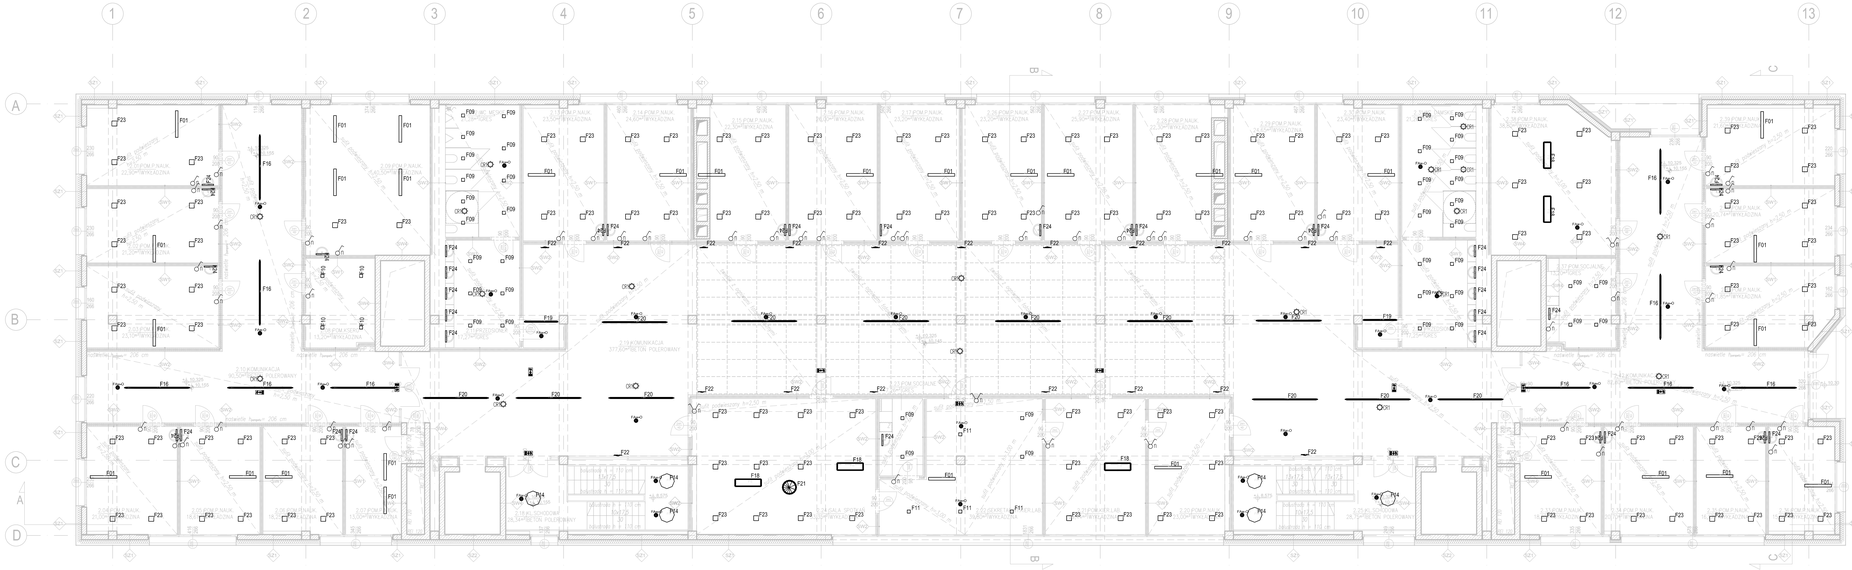

CENTRUM BADAŃ ENERGETYCZNYCH

PIĘTRO +2

NR POM	NAZWA POMIESZCZENIA	POW. (m²)
2.01	POMIESZCZENIE PRACOWNIKÓW NAUKOWYCH	22.50
2.02	POMIESZCZENIE PRACOWNIKÓW NAUKOWYCH	21.20
2.03	POMIESZCZENIE PRACOWNIKÓW NAUKOWYCH	23.10
2.04	POMIESZCZENIE PRACOWNIKÓW NAUKOWYCH	21.10
2.05	POMIESZCZENIE PRACOWNIKÓW NAUKOWYCH	18.81
2.06	POMIESZCZENIE PRACOWNIKÓW NAUKOWYCH	18.25
2.07	POMIESZCZENIE PRACOWNIKÓW NAUKOWYCH	13.00
2.08	POMIESZCZENIE KSEROKOPIARKI	13.20
2.09	POMIESZCZENIE PRACOWNIKÓW NAUKOWYCH	40.50
2.10	KOMUNIKACJA	90.50
2.11	PRZECIĄGNIĘCIE	17.37
2.12	WC MĘSKIE	21.26
2.13	POMIESZCZENIE PRACOWNIKÓW NAUKOWYCH	23.50
2.14	POMIESZCZENIE PRACOWNIKÓW NAUKOWYCH	24.60
2.15	POMIESZCZENIE PRACOWNIKÓW NAUKOWYCH	27.00
2.16	POMIESZCZENIE PRACOWNIKÓW NAUKOWYCH	26.00
2.17	POMIESZCZENIE PRACOWNIKÓW NAUKOWYCH	23.20
2.18	KL SCHODOWA	19.80
2.19	KOMUNIKACJA	377.00
2.20	POMIESZCZENIE PRACOWNIKÓW NAUKOWYCH	23.60
2.21	POMIESZCZENIE KIEROWNIKA LABORATORIUM	29.44
2.22	SEKARETARIAT KIEROWNIKA LABORATORIUM	29.80
2.23	POMIESZCZENIE SOCJALNE	7.36
2.24	SALA SPOTKAŃ	53.35
2.25	KL SCHODOWA	28.75
2.26	POMIESZCZENIE PRACOWNIKÓW NAUKOWYCH	23.20
2.27	POMIESZCZENIE PRACOWNIKÓW NAUKOWYCH	25.90
2.28	POMIESZCZENIE PRACOWNIKÓW NAUKOWYCH	27.00
2.29	POMIESZCZENIE PRACOWNIKÓW NAUKOWYCH	24.65
2.30	POMIESZCZENIE PRACOWNIKÓW NAUKOWYCH	23.40
2.31	WC DAMSKIE	21.26
2.32	PRZECIĄGNIĘCIE	17.25
2.33	POMIESZCZENIE PRACOWNIKÓW NAUKOWYCH	18.98
2.34	POMIESZCZENIE PRACOWNIKÓW NAUKOWYCH	20.70
2.35	POMIESZCZENIE PRACOWNIKÓW NAUKOWYCH	16.17
2.36	POMIESZCZENIE PRACOWNIKÓW NAUKOWYCH	15.00
2.37	POMIESZCZENIE SOCJALNE	13.20
2.38	POMIESZCZENIE PRACOWNIKÓW NAUKOWYCH	38.80
2.39	POMIESZCZENIE PRACOWNIKÓW NAUKOWYCH	21.60
2.40	POMIESZCZENIE PRACOWNIKÓW NAUKOWYCH	20.74
2.41	POMIESZCZENIE PRACOWNIKÓW NAUKOWYCH	21.85
2.42	KOMUNIKACJA	82.80
	RAZEM POWIERZCHNIA	**1466.26**

CBE Kraków

F01	40 *	Fagerhult 166/41 Iiza Delta LED white singel 830 (45.0 W), h=2,1m
F02	8 *	FAGERHULT 16923 Freedom curved direct/indirect 1xLED 16923 24 W (24.0 W), h=2,1m
F03	28 *	FAGERHULT 23814 Clarlco Up HBO 830 (46.0 W)
F04	14 *	FAGERHULT 33001 Allflve LED 930 clear 3K (28.0 W), h=3m
F05	8 *	FAGERHULT 33006 Allflve LED 1200 clear 3K (37,0 W), h=3m
F06	3 *	FAGERHULT 33508 Allflve LED 1200 H clear 3K (51.0 W), h=3m
F07	20 *	FAGERHULT 64470 LED WL (3.0 W)
F08	88 *	kVALO EKWO V3 EK II 2.0 TwoBluuxbalsle T5 (170.0 W)
F09	86 *	LTS FLIQ 300,1030.01 1x12W6 FLIQZ 300.05 (12.0 W) + ramka black
F10	20*	LTS FLIQ 300,2030.01 1x24W6 FLIQZ 300.05 (24.0 W) + ramka black
F11	7 *	LTS FLIQ 300,3030.01 1x34W6 FLIQZ 300.05 (35.0 W) + ramka black
F12	2*	LTS LKL 010.30.30 1x23W AG (23.0 W), lH2580mm, 69W montaz naloiennry, h=3m
F13	21 *	LTS PL 20.1800 1x28W (260.0 W)
F14	19 *	LTS PL 20.700 1x14W (154.0 W)
F15	13 *	LTS PL 20.1180 1x14OW PL 20.1180 (141.0 W)
F16	18 *	FAGERHULT 16809 Wrap Direct Delta Continuous 2x1xT16 35 W (75.0 W)
F17	162 *	FAGERHULT 23818 Clarlco Down HBi-D 830 (46,0 W)
F18	5*	FAGERHULT 11070-402 Apparec White 4000K (68,0 W), 1,1m2,1m
F19	2 *	FAGERHULT 16808 Wrap Direct Delta 1x1T16 49 W (54,0 W)
F20	12 *	FAGERHULT 16809 Wrap Direct Delta Continuous 2x1xT16 49 W (104.0 W)
F21	1 *	FAGERHULT 53751-402 Apparec Circular 4000K (47,0 W), h=2,1m
F22	19 *	FAGERHULT 64001-402 Wallwing Double shade white (22,0 W), h=1,8m
F23	120*	LTS SRQE 206.30.01 1x26W (26.0 W)
F24	70*	FAGERHULT 17860 Aqua LED 3000K (13,0 W)
*e	99 *	oprawa oswietlenia awaryjnego LED
	37*	oprawa oswietlenia ewakuacyjnego LED
*ex	16 *	oprawa oswietlenia awaryjnego LED, wykonanie EX
	11*	oprawa oswietlenia ewakuacyjnego LED, wykonanie EX

STANISŁAW KARPIEL USŁUGI ARCHITEKTONICZNE ul. Droga do Daniela 3, 34-500 Zakopane			
INWESTOR	Politechnika Krakowska im. Tadeusza Kościuszki, ul. Warszawska 24, 31-155 Kraków		
LOKALIZACJA	ul. Jana Pawła II 37, dz. ew. nr 211/69, 212/45, obr. 6 Nowa Huta, Kraków		
INWESTYCJA	BUDOWA CENTRUM DYDAKTYCZNO-NAUKOWEGO NOWOCZESNYCH TECHNOLOGII ENERGETYCZNYCH - BUDYNEK NR 2 WRAZ Z WEWNĘTRZNYMI INSTALACJAMI ELEKTRYCZNYMI, SŁABOPRĄDOWYMI, WODOCIĄGOWYMI, KANALIZACYJNYMI, CHŁODNICZĄ, WENTYLACJĄ I KLIMATYZACJĄ ORAZ INFRASTRUKTURĄ ZEWNĘTRZNĄ.		
FAZA	P. BUDOWLANY	BRANŻA	ELEKTRYCZNA
PROJEKTOWAŁ	inż. elektr. Mariusz Koslorz	upr. bud. nr 585/01	
SPRAWDZIŁ	mgr inż. elektr. Witold Pierz	upr. bud. nr 984/05	
ZESPÓŁ PROJEKTOWY		DATA	08. 2015 r.
		SKALA	1:100
TEMAT RYSUNKU	INSTALACJA OŚWIETLENIA - RZUT POZIOMU +2	NR RYS.	E 7