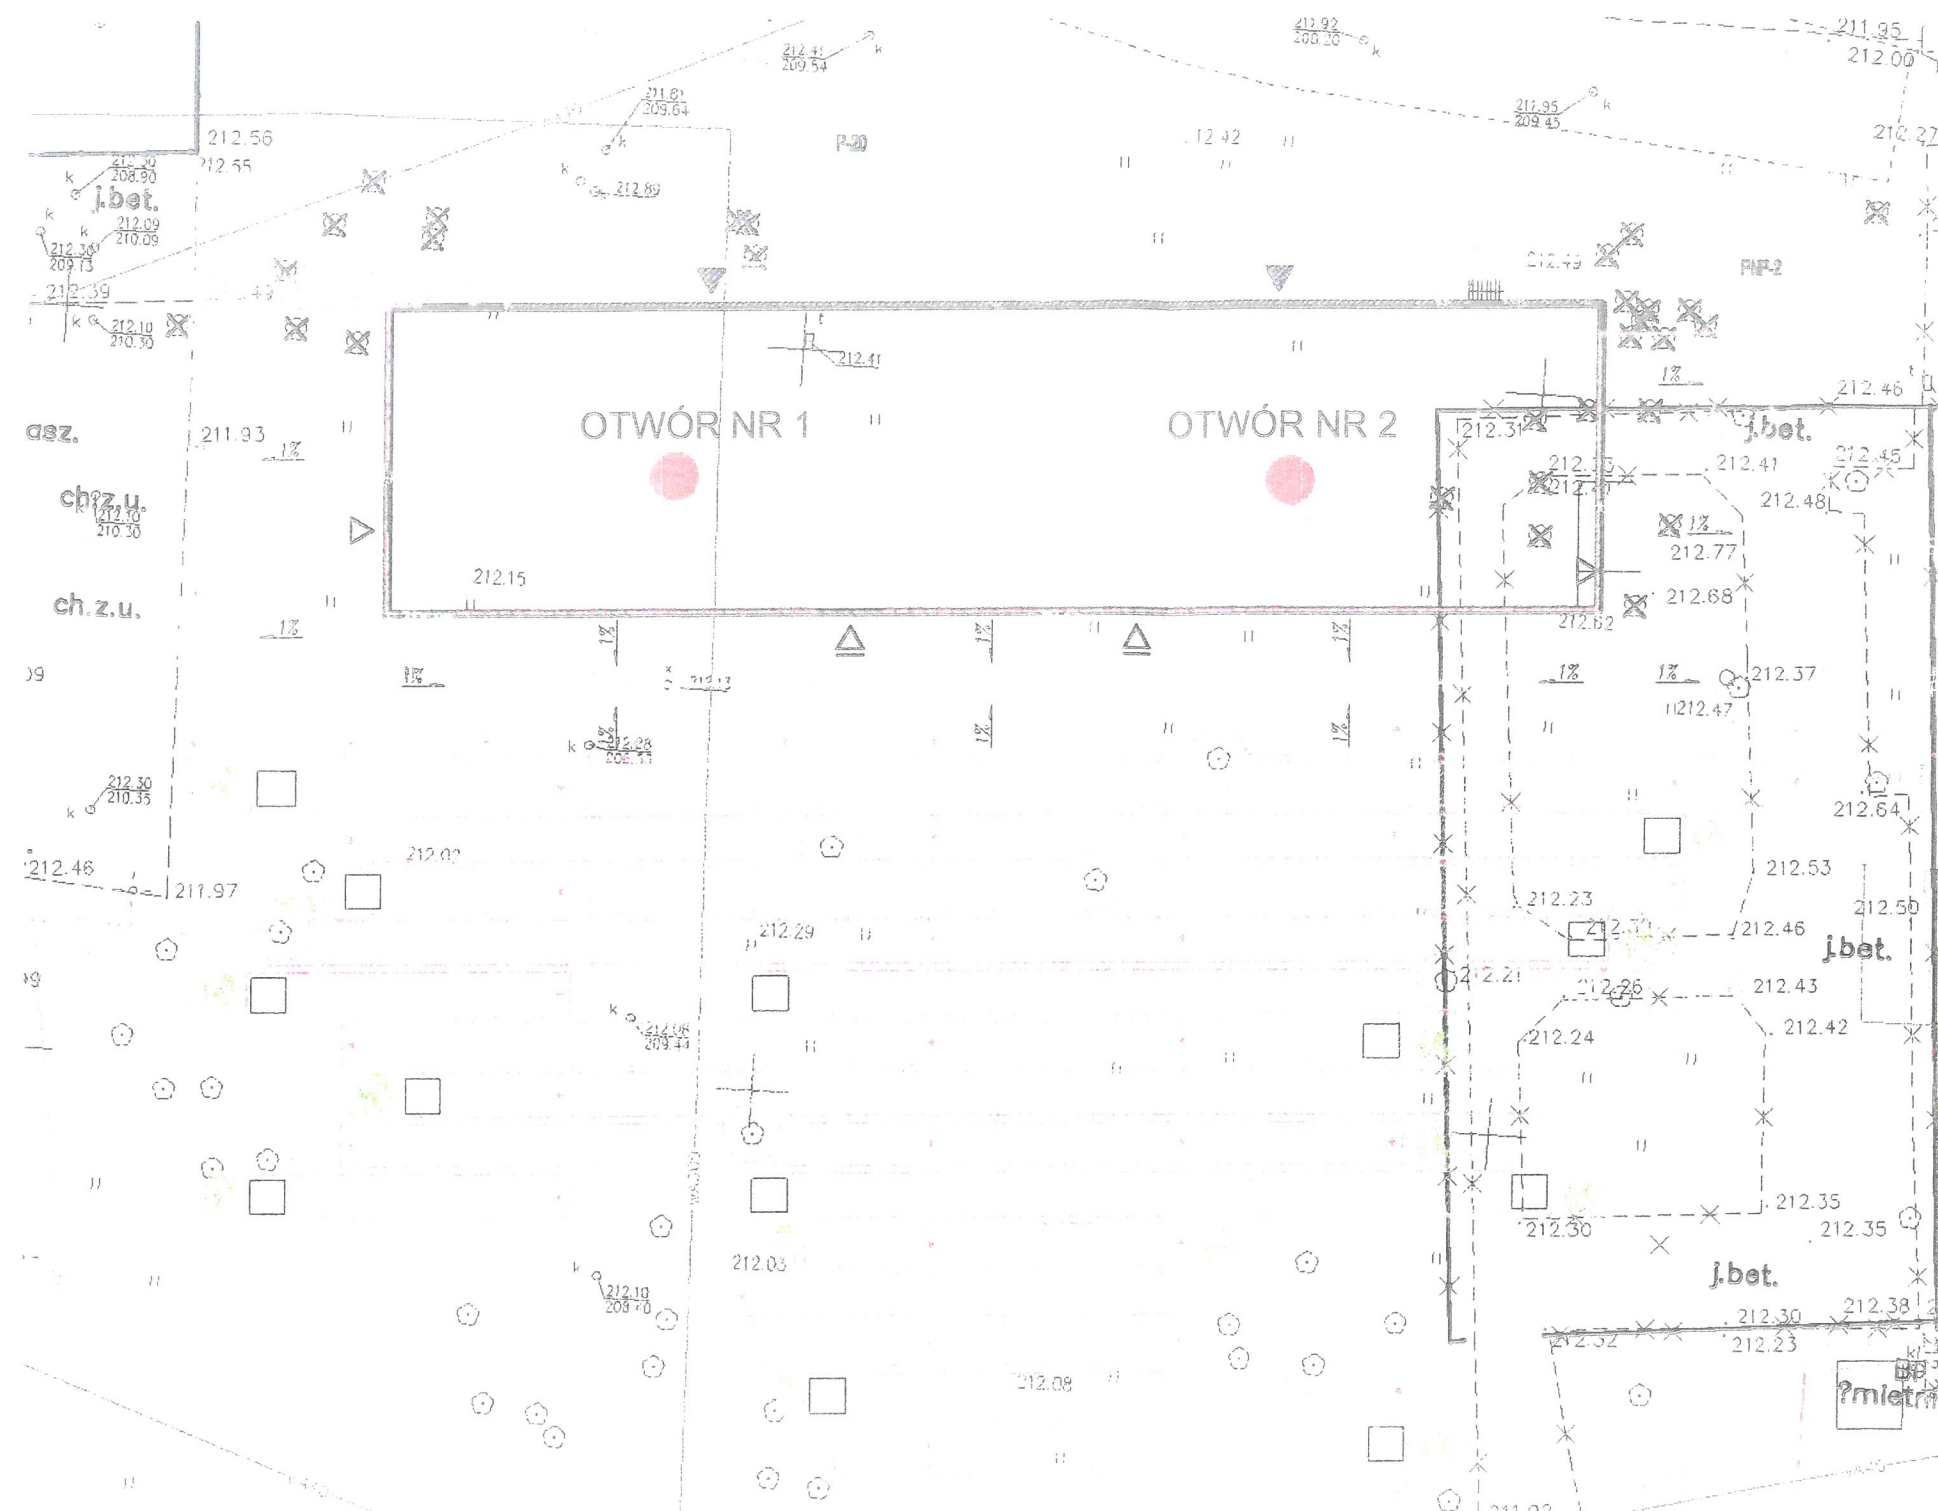


skala 1: 500

Temat:
Budowa Centrum Dydaktyczno-Naukowego
Nowoczesnych Technologii Energetycznych
- Budynek Nr 2, al. Jana Pawła II 37 w Krakowie

Data:
czerwiec 2015 r.
Załącznik nr 2.

 OTWÓR BADAWCZY