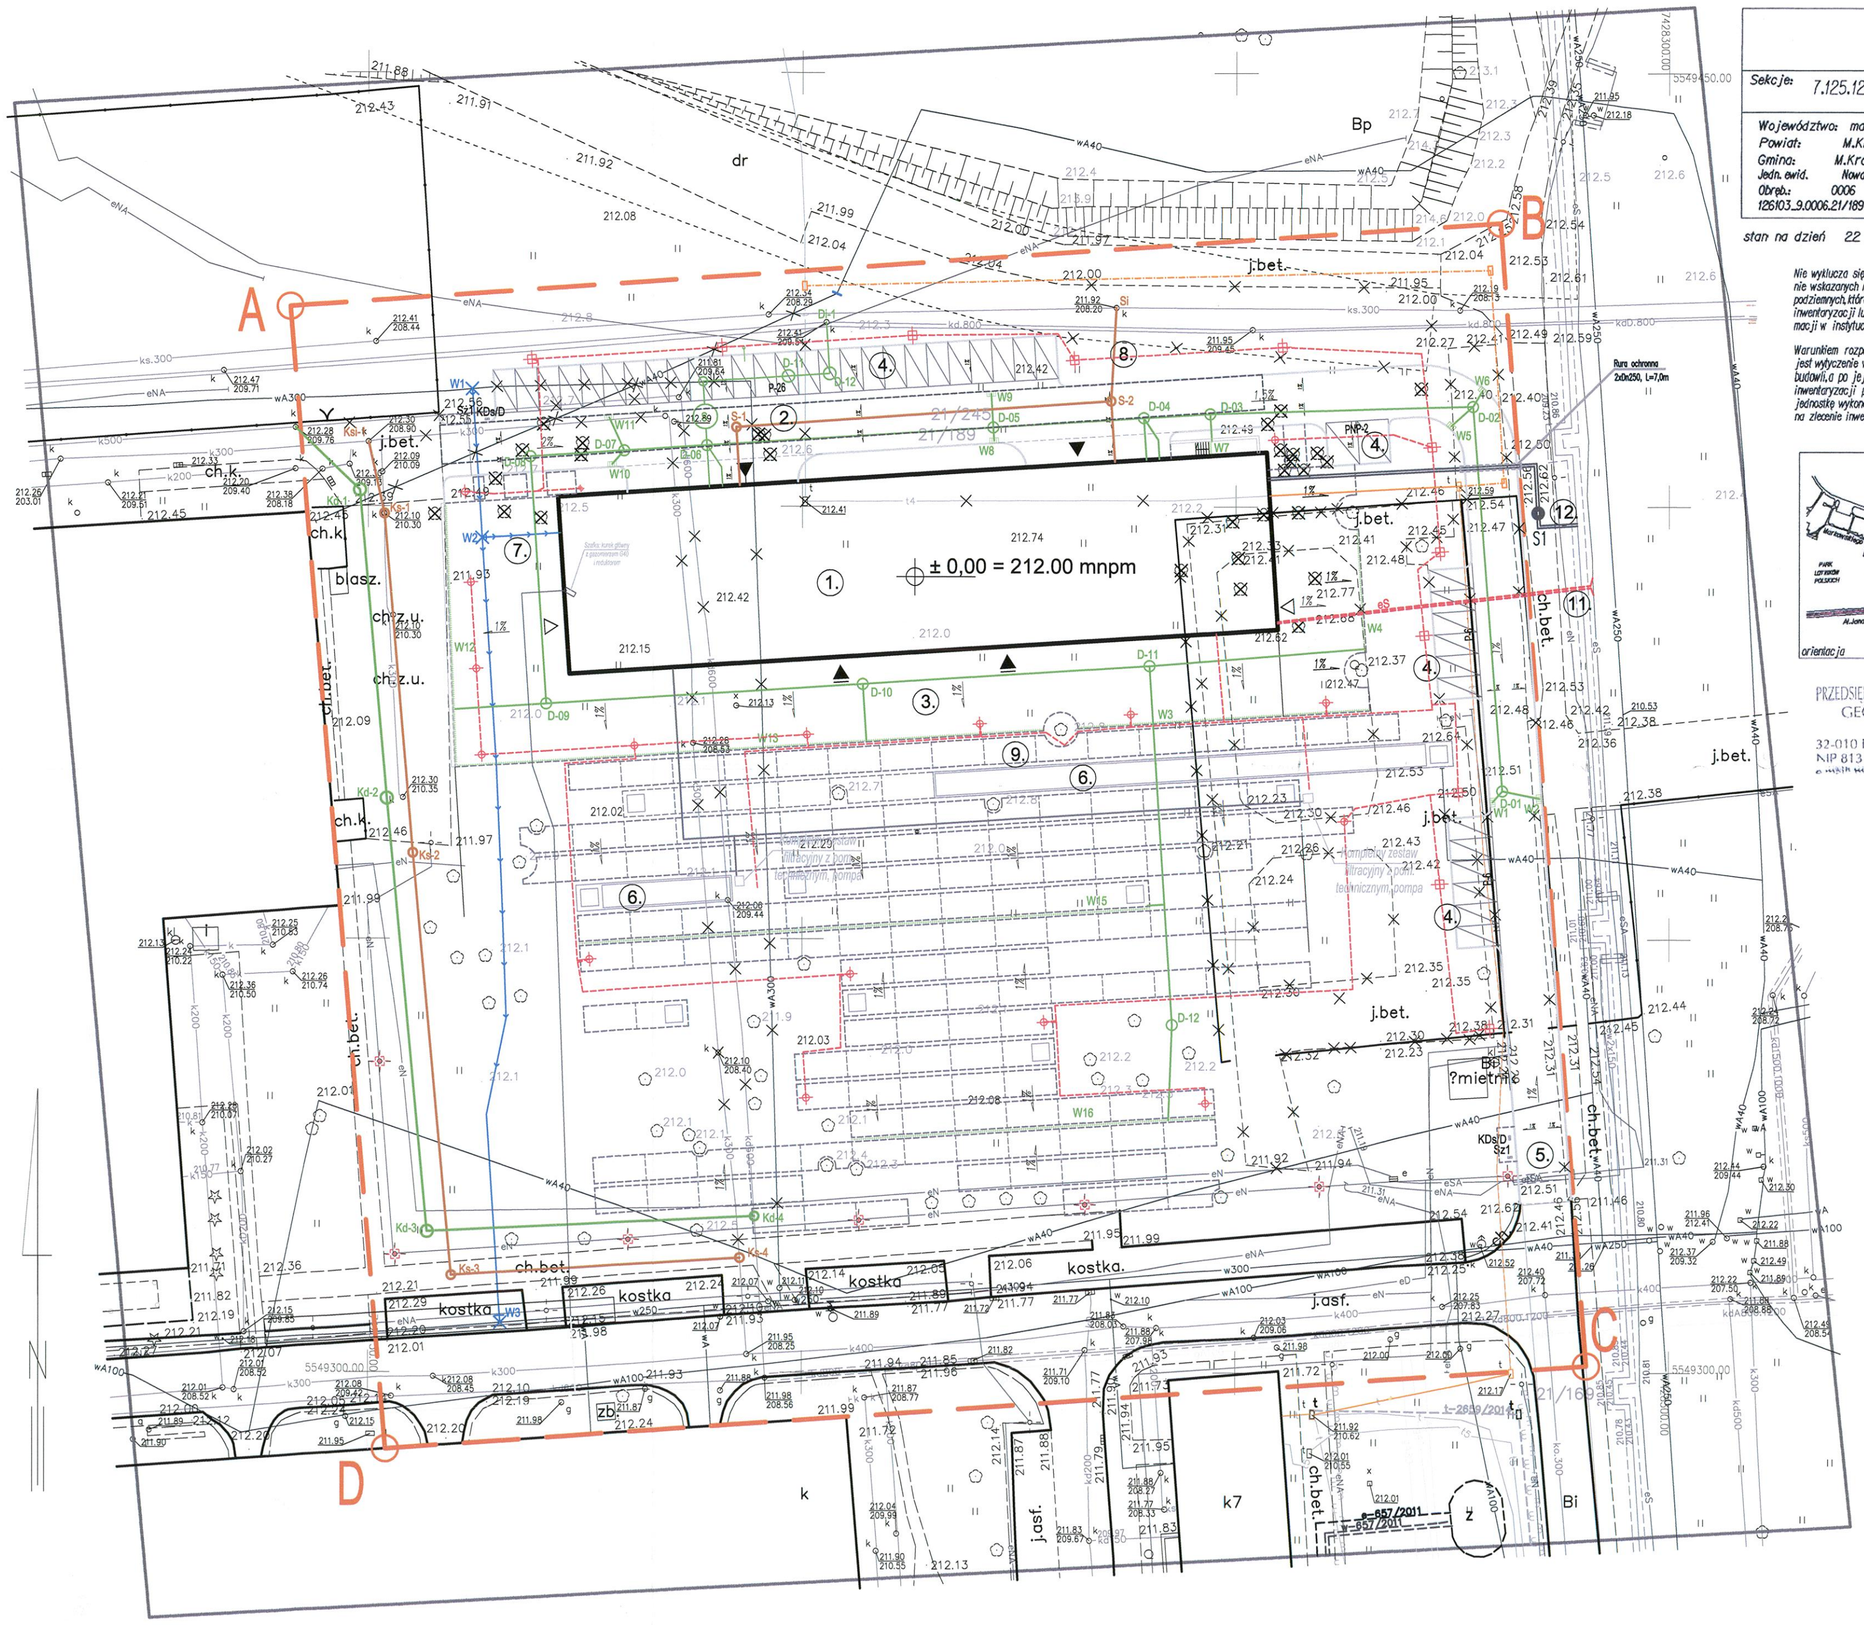

LEGENDA:

- GRANICA TERENU OBJĘTEGO OPRACOWANIEM
- PROJEKTOWANY BUDYNEK CENTRUM BADAŃ ENERGETYCZNYCH
- PROJEKTOWANE WEJŚCIE GŁÓWNE DO BUDYNKU
- PROJEKTOWANA WEJŚCIA DO BUDYNKU
- PROJEKTOWANA WEJŚCIA TECHNICZNE
- DRZEWA PRZEZNACZONE DO WYCINKI
- ISTNIEJĄCE DRZEWA DO ZACHOWANIA
- PROJEKTOWANA ZIELEŃ
- ISTNIEJĄCE DROGI DO LIKWIDACJI
- PROJEKTOWANE UTWARDZENIE TERENU - CIĄG JEZDNY
- PROJEKTOWANA CHODNIKI
- Sz1 — PROJEKTOWANE SZLABANY WJAZDOWE
- KDs/D — PROJEKTOWANA KONTROLA WJAZDU (DOMOFON)

INFRASTRUKTURA TECHNICZNA

WODA:

- PROJEKTOWANY PRZYŁĄCZ WODOCIĄGOWY WG. OBOWIĄZUJĄCEGO POSTĘPOWANIA ADMINISTRACYJNEGO
- PROJEKTOWANE WPIĘCIE W ISTNIEJĄCĄ SIEĆ WODOCIĄGOWĄ WG OBOWIĄZUJĄCEGO POSTĘPOWANIA ADMINISTRACYJNEGO
- PROJEKTOWANA ZEWNĘTRZNA INSTALACJA WODOCIĄGOWA
- SW — PROJEKTOWANA STUDNIA WODOMIERZOWA

CO:

- PROJEKTOWANA TRASA PRZYŁĄCZA CIEPŁOWNICZEGO WG. OBOWIĄZUJĄCEGO POSTĘPOWANIA ADMINISTRACYJNEGO
- S1 — PROJEKTOWANA STUDNIA PRZYŁĄCZA CIAPŁOWNICZEGO

KANALIZACJA SANIATRNA:

- Si, S-2 — PROJEKTOWANY PRZYŁĄCZ KANALIZACJI SANITARNEJ WG OBOWIĄZUJĄCEGO POSTĘPOWANIA ADMINISTRACYJNEGO
- PROJEKTOWANA ZEWNĘTRZNA INSTALACJA KAZALIZACJI SANITARNEJ
- S-1 — PROJEKTOWANA STUDNIE KAZALIZACJI SANITARNEJ

KANALIZACJA SANIATRNA:

- Di-1, D-12 — PROJEKTOWANY PRZYŁĄCZ KANALIZACJI DESZCZOWEJ WG OBOWIĄZUJĄCEGO POSTĘPOWANIA ADMINISTRACYJNEGO
- PROJEKTOWANA ZEWNĘTRZNA INSTALACJA KAZALIZACJI DESZCZOWEJ
- D-7 — PROJEKTOWANA STUDNIE KAZALIZACJI DESZCZOWEJ
- S — PROJEKTOWANA OSADNIK
- W10 — PROJEKTOWANA WPUSTY DROGOWE
- W16 — PROJEKTOWANE ODWODNIENIE SZCZELINOWE

GAZ:

- PROJEKTOWANY PRZYŁĄCZ GAZU

INSTLACJA ELEKTRYCZNA:

- es — ISTNIEJĄCA SIEĆ ELEKTRYCZNA
- es — PROJEKTOWANY KABEL SN 15 kV
- PROJEKTOWANE ZABEZPIECZENIE KABLI
- el — PROJEKTOWANA INSTALACJA ELEKTRYCZNA ZEWNĘTRZNA

MAPA DO CELÓW PROJEKTOWYCH

Sekcja: 7.125.12.01.3.1	Skala 1:500 — Nr ks. rob.: 27/2015, Nr KERG: 2612-234/2015
Województwo: małopolskie Powiat: M.Kraków Gmina: M.Kraków Jedn. ewid.: Nowa Huta Obręb.: 0006 126103_9.0006.21/189 Nowa Huta	Obiekt: Al.Jana Pawła dz. ewid. 21/189 21/245 Układ współrzędnych: 2000 Poziom odniesienia: Kronsztadt 86

stan na dzień 22 KWIETNIA 2015 r

Nie wyłucza się istnienia w terenie innych nie wskazanych na niniejszej mapie urządzeń podziemnych, które nie były zgłoszone do inwentaryzacji lub o których brak jest informacji w instytucjach branżowych

Warunkiem rozpoczęcia prac budowlanych jest wytyczenie w terenie projektowanej budowli, a po jej zakończeniu wykonanie inwentaryzacji powykonawczej przez jednostkę wykonawstwa geodezyjnego na zlecenie inwestora.

Wykazane na niniejszej mapie granice nieruchomości zostały wkreślone na podstawie mapy ewidencji gruntów i budynków.

Niniejsza mapa została wykonana bez ustalenia obciążeń dot. służebności gruntowej.

zakres opracowania

Niniejsza mapa zawiera sieci uzgodnione w ZUDP

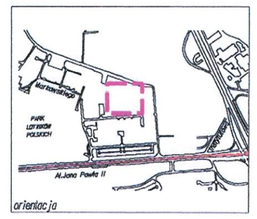

Sporządził:
GEODETA UPRAWNIONY
Maciej Ćwiek
zam. Krzysztofórzyce 182
Uprawnienia Głównego Geodety Kraju nr 1662 z dn. 23.06.2001

PRZEDSIĘBIORSTWO USŁUGOWO-DORADCZE
GEODETA UPRAWNIONY
Maciej Ćwiek
32-010 Kocmyrzów, Krzysztofórzyce 182
NIP 813 165 58 00 REGON 691476254
e-mail: biuro@geodeta.info tel. 0605 969 799

Poświadcza się, że niniejszy dokument został opracowany w wyniku prac geodezyjnych i kartograficznych, których rezultaty zawiera operat techniczny wpisany do ewidencji materiałów państwowego zasobu geodezyjnego i kartograficznego

Organ prowadzący państwowy zasób geodezyjny i kartograficzny	PREZYDENT MIASTA KRAKOWA
Identyfikator ewidencyjny materiału zasobu - operatu technicznego	2512-234/2015
Data wpisania operatu technicznego do ewidencji materiałów zasobu	22.05.2015 r.
Imię, nazwisko i podpis osoby reprezentującej organ	z up. PREZYDENTA MIASTA Daria Mazur Inspektor kontroli dokumentacji geodezyjnej i kartograficznej w Wydziale Geodezji

URZĄD MIASTA KRAKOWA
WYDZIAŁ ARCHITEKTURY
I URBANISTYKI
30-533 Kraków, Rynek Podgórski 1

Kraków 22.09.2015
Zaktualizowano numer dz. 21/245 na podstawie operatu KERG 2512/852/2014 i decyzji BO.ip-1.6831.4.4.2015 z dn. 2015.05.14 nr. 253/2015

Sporządził:
GEODETA UPRAWNIONY
Uprawnienia Głównego Geodety Kraju nr 1662 z dn. 23.06.2001

STANISŁAW KARPIEL USŁUGI ARCHITEKTONICZNE ul. Droga do Daniela 3, 34-500 Zakopane			
INWESTOR	Politechnika Krakowska im. Tadeusza Kościuszki, ul. Warszawska 24, 31-155 Kraków		
LOKALIZACJA	al. Jana Pawła II 37, dz. ew. nr 21/169, 21/189, obr. 6 Nowa Huta, Kraków		
INWESTYCJA	BUDOWA CENTRUM DYDAKTYCZNO-NAUKOWEGO NOWOCZESNYCH TECHNOLOGII ENERGETYCZNYCH - BUDYNEK NR 2 WRAZ Z WEWNĘTRZNYMI INSTALACJAMI ELEKTRYCZNYMI, SŁABOPRĄDOWYMI, WODOCIĄGOWYMI, KANALIZACYJNYMI, CHŁODNICZĄ, WENTYLACJI I KLIMATYZACJI ORAZ INFRASTRUKTURĄ ZEWNĘTRZNĄ		
FAZA	P. BUDOWLANY	BRANŻA	ARCHITEKTURA
AUTOR	mgr inż. arch. Tytus Stopa		
PROJEKTOWAŁ	mgr inż. arch. Stanisław Karpiel	upr. bud. nr 48/1662	
SPRAWDZIŁ	mgr inż. arch. Bartłomiej Bednarczyk	upr. bud. nr MPOIA/014/2009	
ZESPÓŁ PROJEKTOWY	mgr inż. arch. Jacek Jarząbek	DATA	08.2015 r.
		SKALA	1:500
TEMAT RYSUNKU	ZAGOPODAROWANIE TERENU - INFRASTRUKTURA TECHNICZNA	NR RYS.	PZT.02