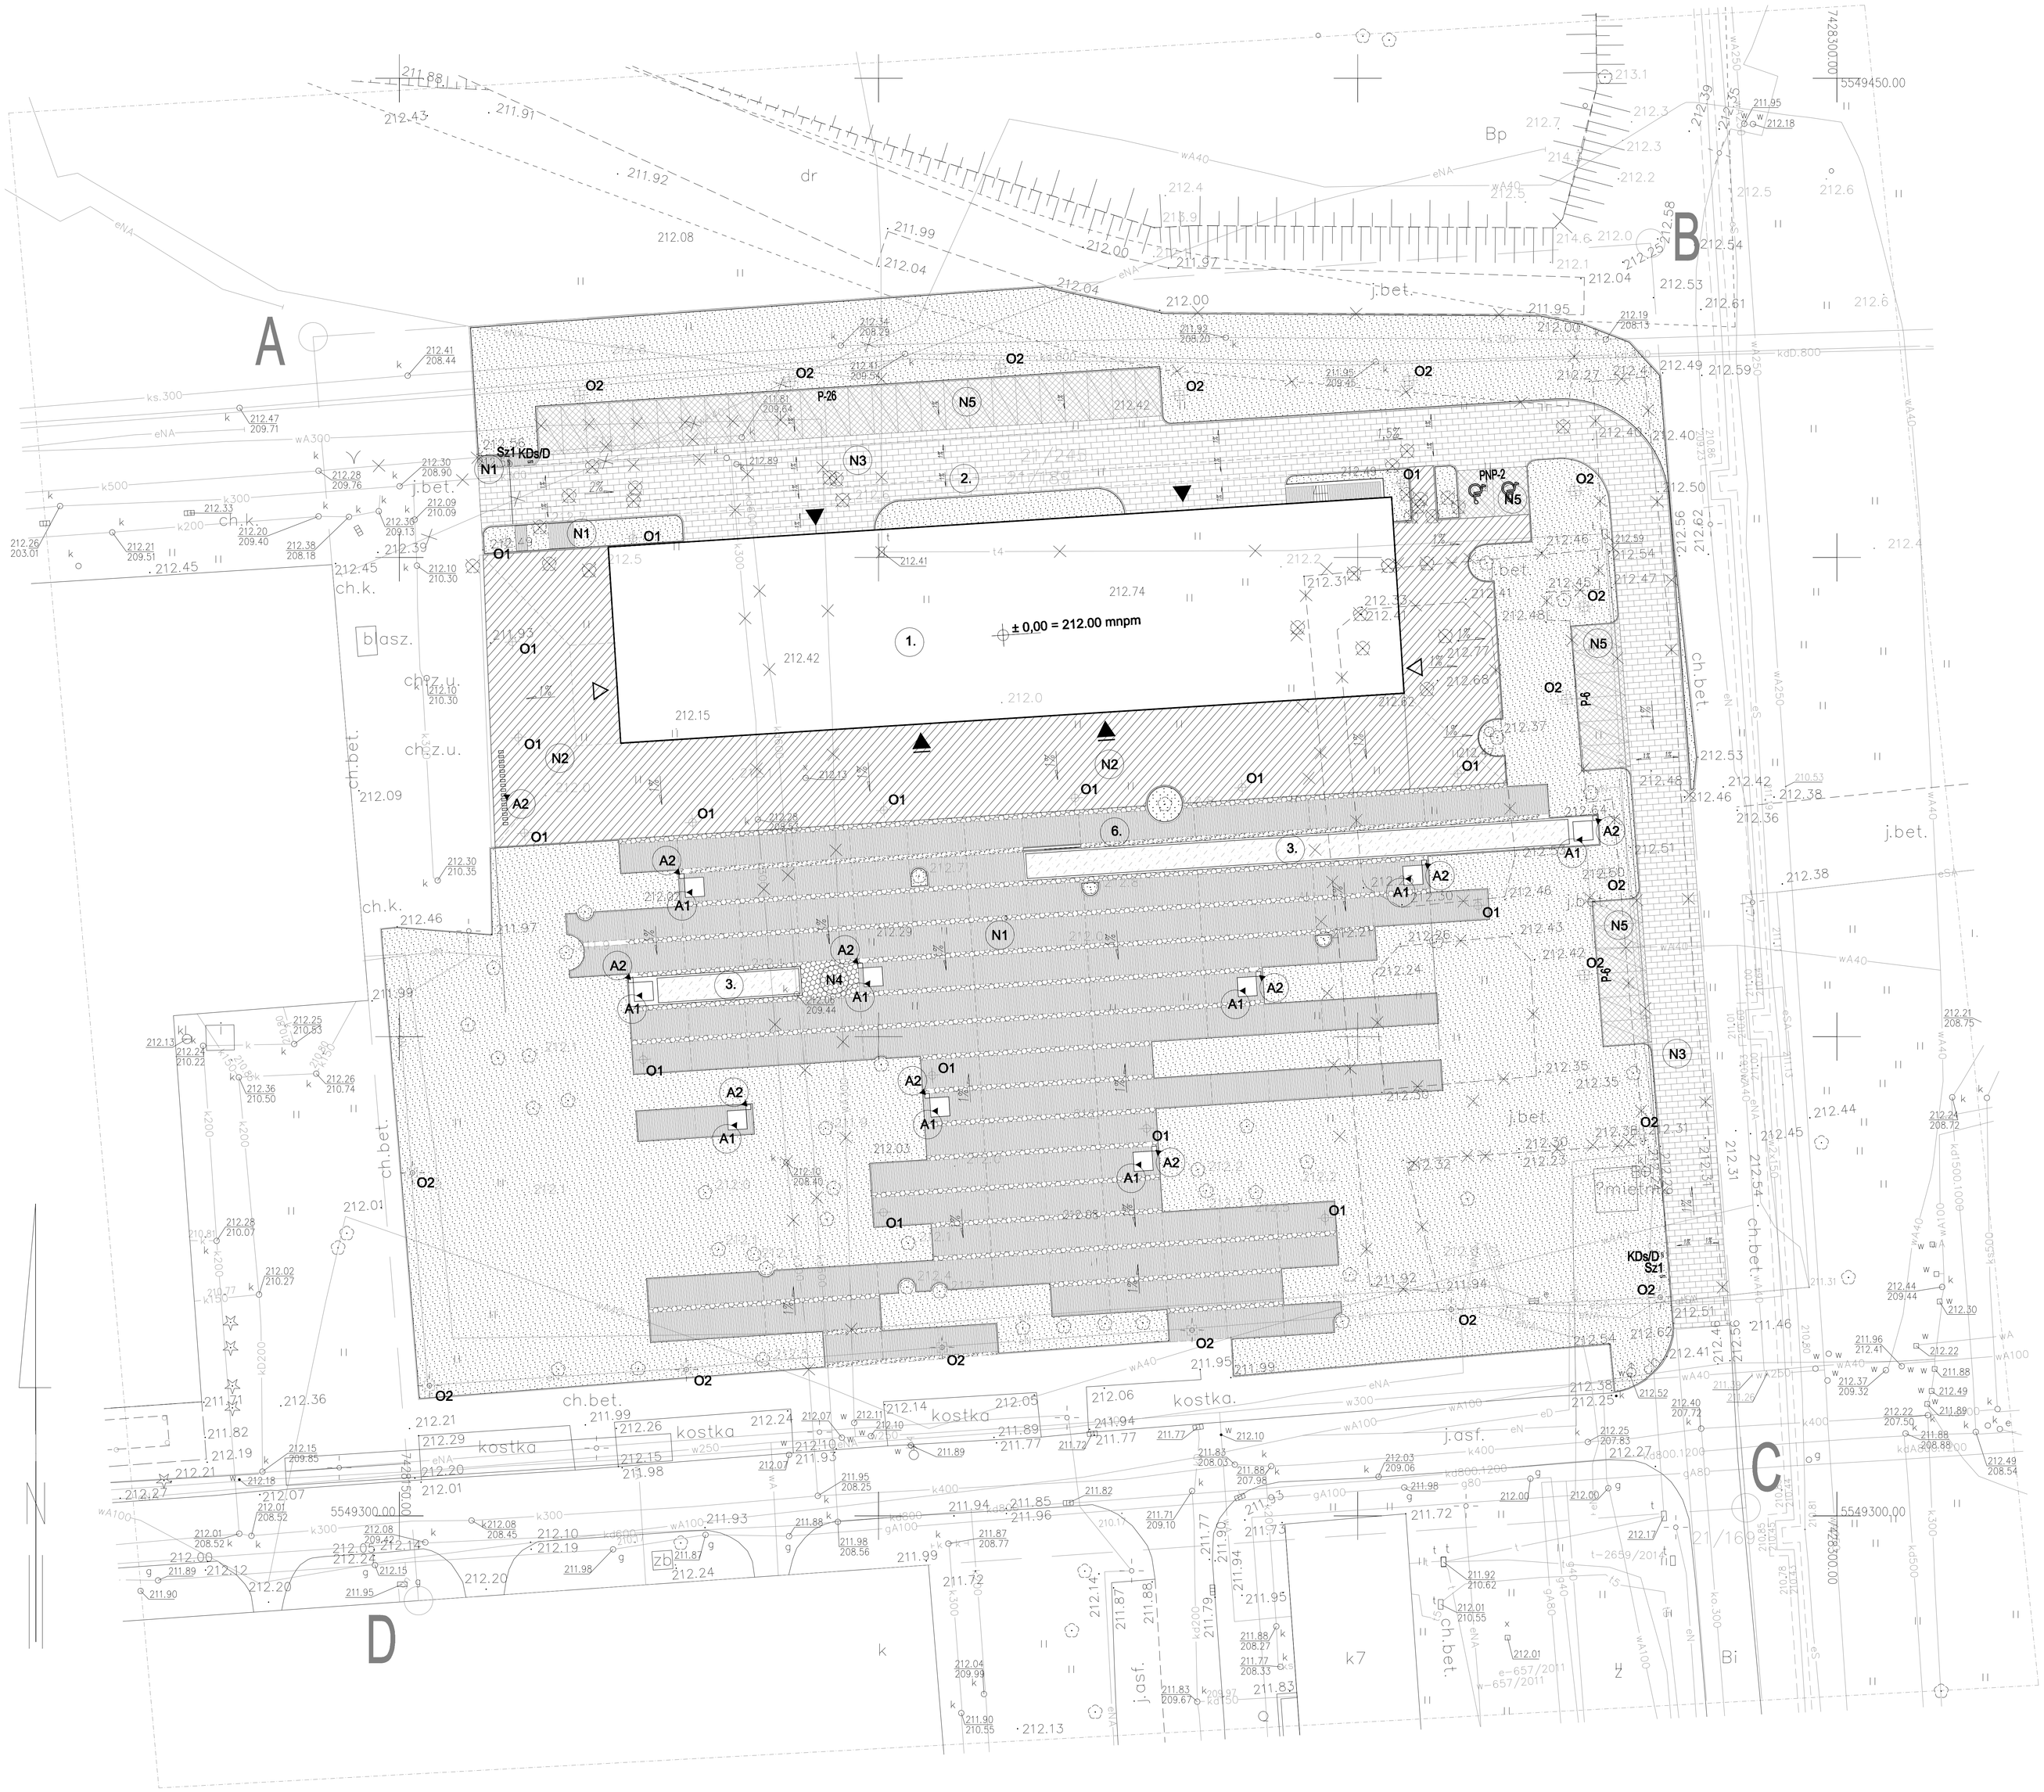

LEGENDA:

- GRANICA TERENU OBJĘTEGO OPRACOWANIEM
- PROJEKTOWANY BUDYNEK CENTRUM BADAŃ ENERGETYCZNYCH
- PROJEKTOWANE WEJŚCIE GŁÓWNE DO BUDYNKU
- PROJEKTOWANE WEJŚCIA TECHNICZNE
- PROJEKTOWANE WEJŚCIA DO BUDYNKU
- DRZEWA PRZEZNACZONE DO WYCINKI
- ISTNIEJĄCE DRZEWA DO ZACHOWANIA
- PROJEKTOWANA ZIELEŃ
- ISTNIEJĄCE DROGI DO LIKWIDACJI
- PROJEKTOWANE UTWARDZENIE TERENU - CHAŁ JEZDNY
- PROJEKTOWANA CHODNIKI
- PROJEKTOWANE SZLABANY WJAZDOWE
- PROJEKTOWANA KONTROLA WJAZDU (DOMOFON)
- PROJEKTOWANE UTWARDZENIA CHODNIKÓW
- PROJEKTOWANE UTWARDZENIA CHAŁÓW JEZDNYCH
- P-26 PROJEKTOWANE MIEJSCA POSTOJOWE
- PROJEKTOWANA ZIELEŃ NISKA

1. PROJEKTOWANY BUDYNEK CENTRUM BADAŃ ENERGETYCZNYCH
2. PROJEKTOWANA WEWNĘTRZNA DROGA P-POŻ
3. PROJEKTOWANE ZAŁOŻENIA WODNE
6. PROJEKTOWANA RZEŹBA

- A1 SIEDZISKO WEDŁUG RYSUNKU PZT04
- A2 STOJAK NA ROWERY WEDŁUG RYSUNKU PZT04
- A3 KOSZ NA ŚMIECI
- N1 PŁYTY BETONOWE, PREFABRYKOWANE
- N2 PROJEKTOWANY PLAC UTWARDZONY
- N3 PROJEKTOWANA DROGA WEWNĘTRZNA DOJAZDOWA
- N4 ŻWIR PŁUKANY, BIAŁY
- N5 PROJEKTOWANE MIEJSCA POSTOJOWE
- O1 OŚWIETLENIE 1
- O2 OŚWIETLENIE 2

STANISŁAW KARPIEL USŁUGI ARCHITEKTONICZNE ul. Droga do Daniela 3, 34-500 Zakopane			
INWESTOR	Politechnika Krakowska im. Tadeusza Kościuszki, ul. Warszawska 24, 31-155 Kraków		
LOKALIZACJA	al. Jana Pawła II 37, dz. ew. nr 21/169, 21/180, obr. 6 Nowa Huta, Kraków		
INWESTYCJA	BUDOWA CENTRUM DYDAKTYCZNO-NAUKOWEGO NOWOCZESNYCH TECHNOLOGII ENERGETYCZNYCH - BUDYNEK NR 3 WRAZ Z WEWNĘTRZNYMI INSTALACJAMI ELEKTRYCZNYMI, ELABORYNDOWYMI, WODOCIĄGOWYMI, KANALIZACYJNYMI, CHŁODNICZĄ, WENTYLACJĄ I KLIMATYZACJĄ ORAZ INFRASTRUKTURĄ ZEWNĘTRZNĄ.		
FAZA	P. WYKONAWCZY	BRANŻA	ARCHITEKTURA
AUTOR	mgr inż. arch. Tytus Stopa		
PROJEKTOWAŁ.	mgr inż. arch. Stanisław Karpiel	upr. bud. nr 428/82	
SPRAWDZIŁ.	mgr inż. arch. Bartłomiej Bednarczyk	upr. bud. nr MPOIA/014/2009	
ZESPÓŁ PROJEKTOWY	mgr inż. arch. Jacek Jarząbek mgr inż. arch. Marek Wydra	DATA	12. 2015 r.
		SKALA	1:250
TEMAT RYSUNKU	PROJEKT ZAGOSPODAROWANIA TERENU - POSADZKI	NR RYS.	PZT.02