## WIDOK B-B

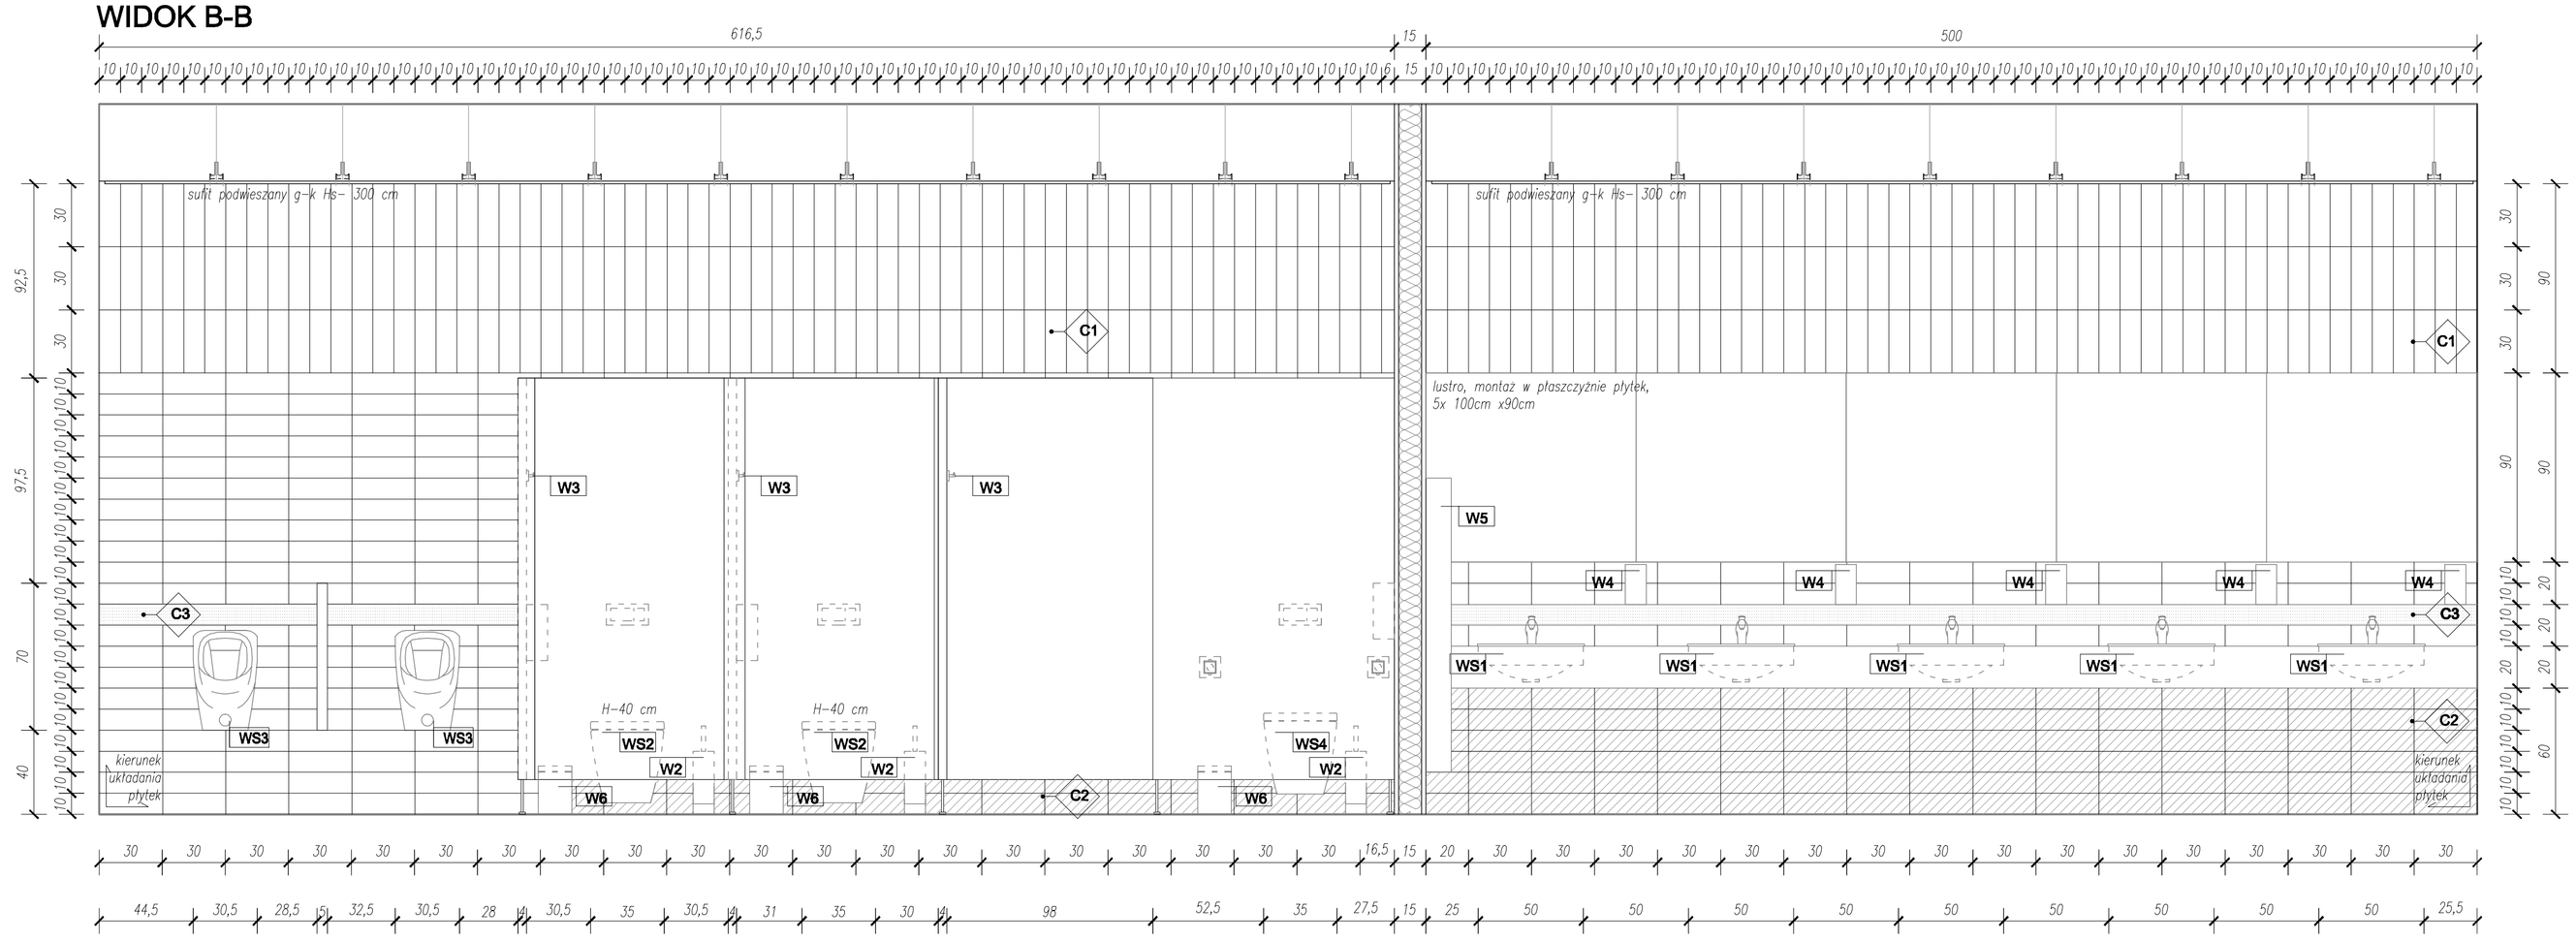


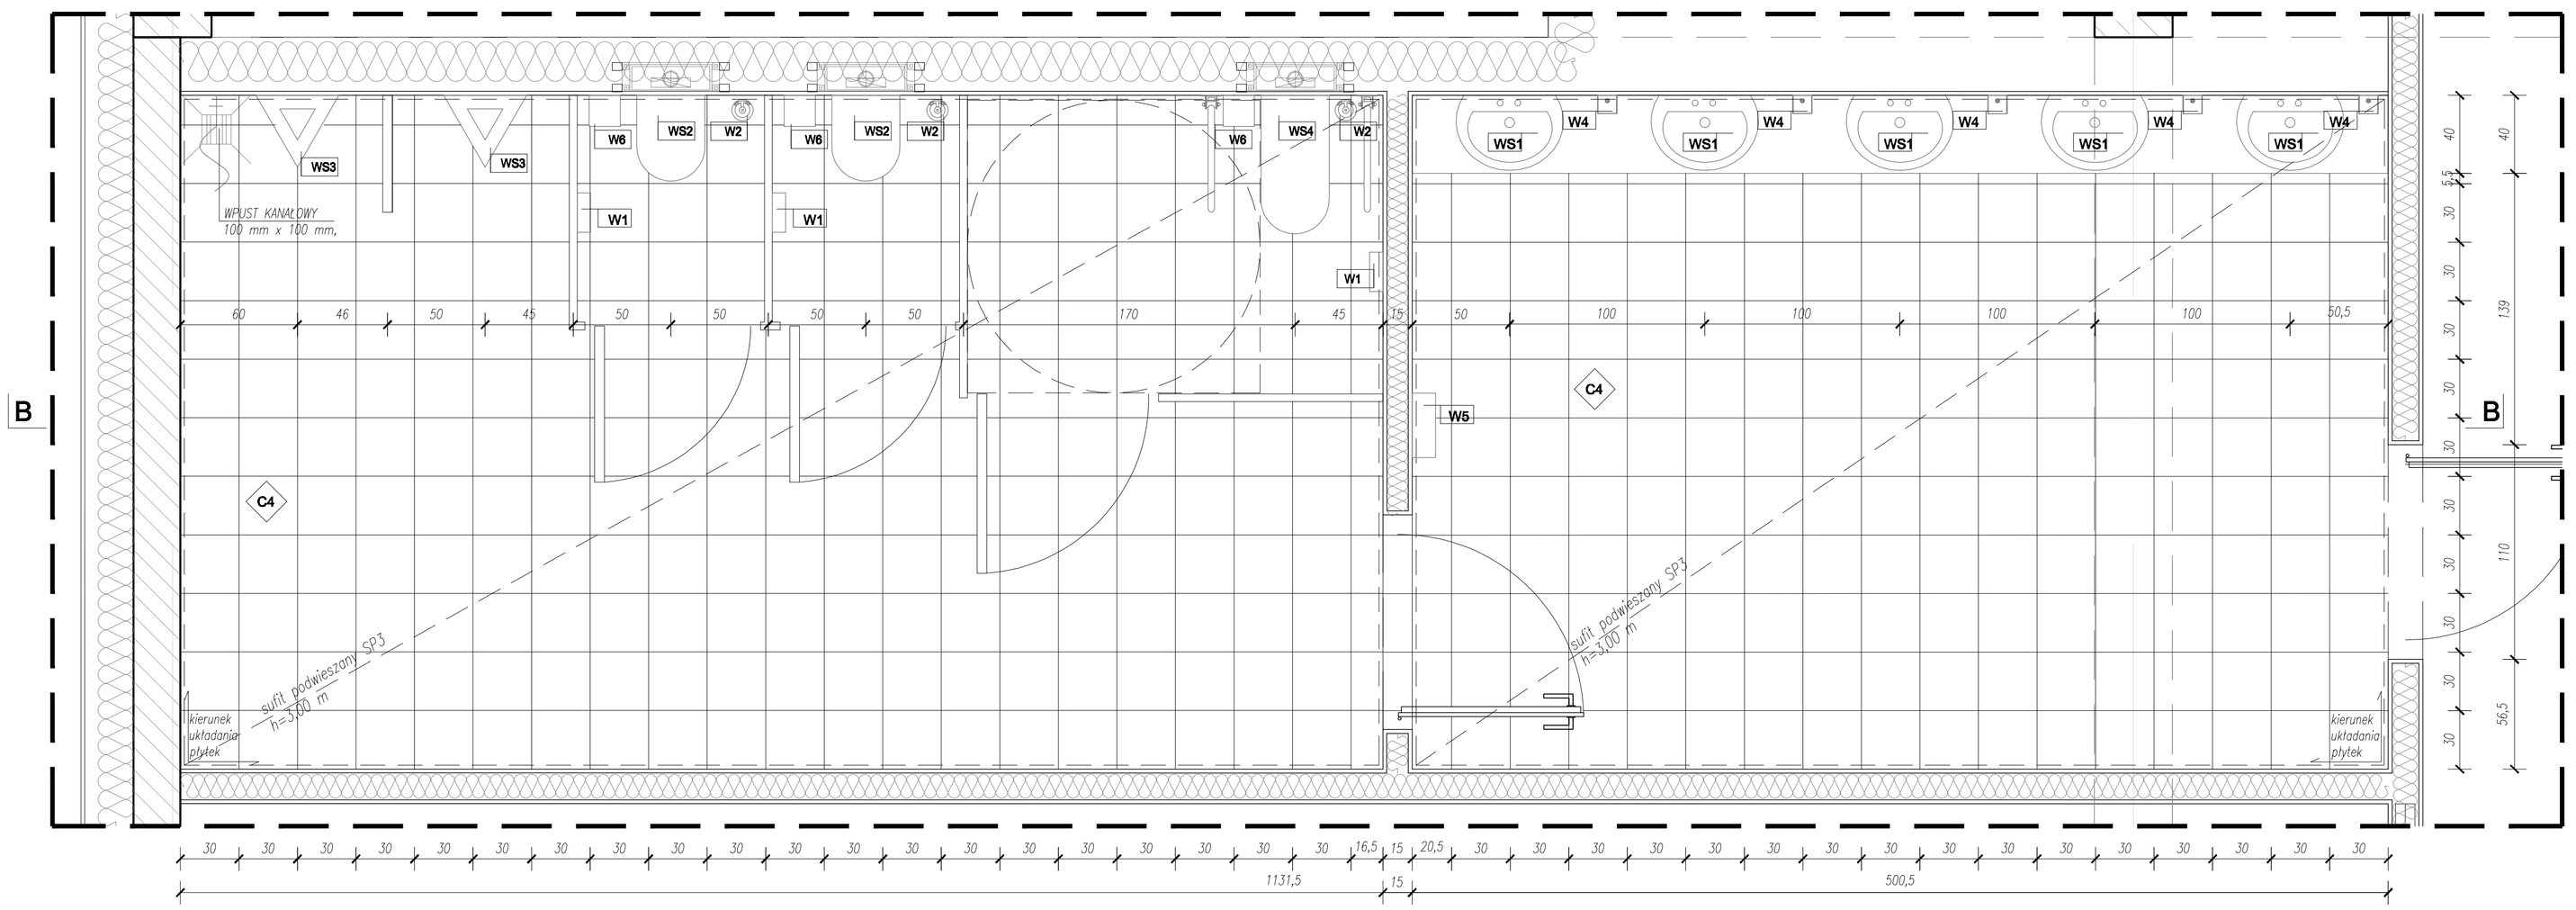


## WYPOSAŻENIE SANITARNE

| | |
|---|---|
| WS1 | umywalka blatowa 51,0x39,5cm; |
| | syfon umywalkowy, |
| | bateria umywalkowa z fotokomórką |
| WS2 | miska ustępowa podwieszona |
| | deska wc |
| | stelaż podtynkowy do wc 3/6 (zabudowa lekka), |
| | szyna montazowa do stelaza podtynkowego, |
| | przycisk chrom-mat (do stelaży) |
| WS3 | pisuar; dopływ z tyłu, odpływ poziomy |
| | stelaż podtynkowy z dopływem z tyłu, |
| | przycisk chrom-mat (do stelaży ); |
| WS4 | miska podwieszana wc, |
| | deska wc z duroplastu; |
| | uchwyt ścienno podłogowy lewy, 70x80 cm; |

## WYPOSAŻENIE DODATKOWE

| | |
|---|---|
| W1 | pojemnik na duże role papieru toaletowego, stal nierdzewna matowa |
| W2 | szczotka do wc z uchwytem, stal nierdzewna matowa; |
| W3 | wieszak pojedynczy nosorożec, stal matowa, |
| W4 | dozownik do mydłą w płynie, stal matowa; |
| W5 | natynkowy pojemnik na ręczniki papierowe zintegrowane z koszem, stal nierdzewna mat |
| W6 | kosz na odpady do damskich toalet, stal matowa |

## KABINY SYSTEMOWE

kolor czarny, profile cofnięte aluminiowe, okucia systemowe stal nierdzewna ,
zawias wspomagający zamykanie ze stali nierdzewnej, nóżki ze stali nierdzewnej,
indykator wolne/zajęte

## SUFIT PODWIESZANY

sufit podwieszany monolityczny płyta gk typ A (GKB) standardowa

## PŁYTKI

| | |
|---|---|
| C1 - | płytki ceramiczne 30,0x10,0 cm; powierzchnia szkliwiona, kolor jasnoszary |
| C2 - | płytki ceramiczne 30,0x10,0 cm; , powierzchnia szkliwiona, kolor czarny |
| C3 - | cokół z blachy stalowej |
| C4 - | płytki gresowe 30,0x10,0 cm; , powierzchnia polerowana, kolor czarny |

## LUSTRA

LP1- lustro100x90cm, mocowane w płaszczyźnie płytek zgodnie z rysunkami rozrysów ścian

| | | | |
|---|---|---|---|
| STANISŁAW KARPIEL USŁUGI ARCHITEKTONICZNE | ul. Droga do Daniela 3, 34-500 Zakopane | | |
| INWESTOR | Politechnika Krakowska im. Tadeusza Kościuszki, ul. Warszawska 24, 31-155 Kraków | | |
| LOKALIZACJA | al. Jana Pawła II 37, dz. ew. nr 21/169, 21/245, obr. 6 Nowa Huta, Kraków | | |
| INWESTYCJA | BUDOWA CENTRUM DYDAKTYCZNO-NAUKOWEGO NOWOCZESNYCH TECHNOLOGII ENERGETYCZNYCH - BUDYNEK NR 2 WRAZ Z WEWNĘTRZNYMI INSTALACJAMI ELEKTRYCZNYMI, SŁABOPRĄDOWYMI, WODOCIĄGOWYMI, KANALIZACYJNYMI, CHŁODNICZĄ, WENTYLACJI I KLIMATYZACJI ORAZ INFRASTRUKTURĄ ZEWNĘTRZNĄ | | |
| FAZA | P. WYKONAWCZY | BRANŻA | ARCHITEKTURA |
| AUTOR | mgr inż. arch. Tytus Stopa | | |
| PROJEKTOWAŁ | mgr inż. arch. Stanisław Karpiel upr. bud. nr 4251/62 | | |
| SPRAWDZIŁ | mgr inż. arch. Bartłomiej Bednarczyk upr. bud. nr MPOIA/014/2009 | | |
| ZESPÓŁ PROJEKTOWY | mgr inż. arch. Jacek Jarząbek<br>mgr inż. arch. Marek Wydra | DATA | 12. 2015 r. |
| | | SKALA | 1:20 |
| TEMAT RYSUNKU | ARANŻACJA TOALET | NR RYS. | A04.3 |