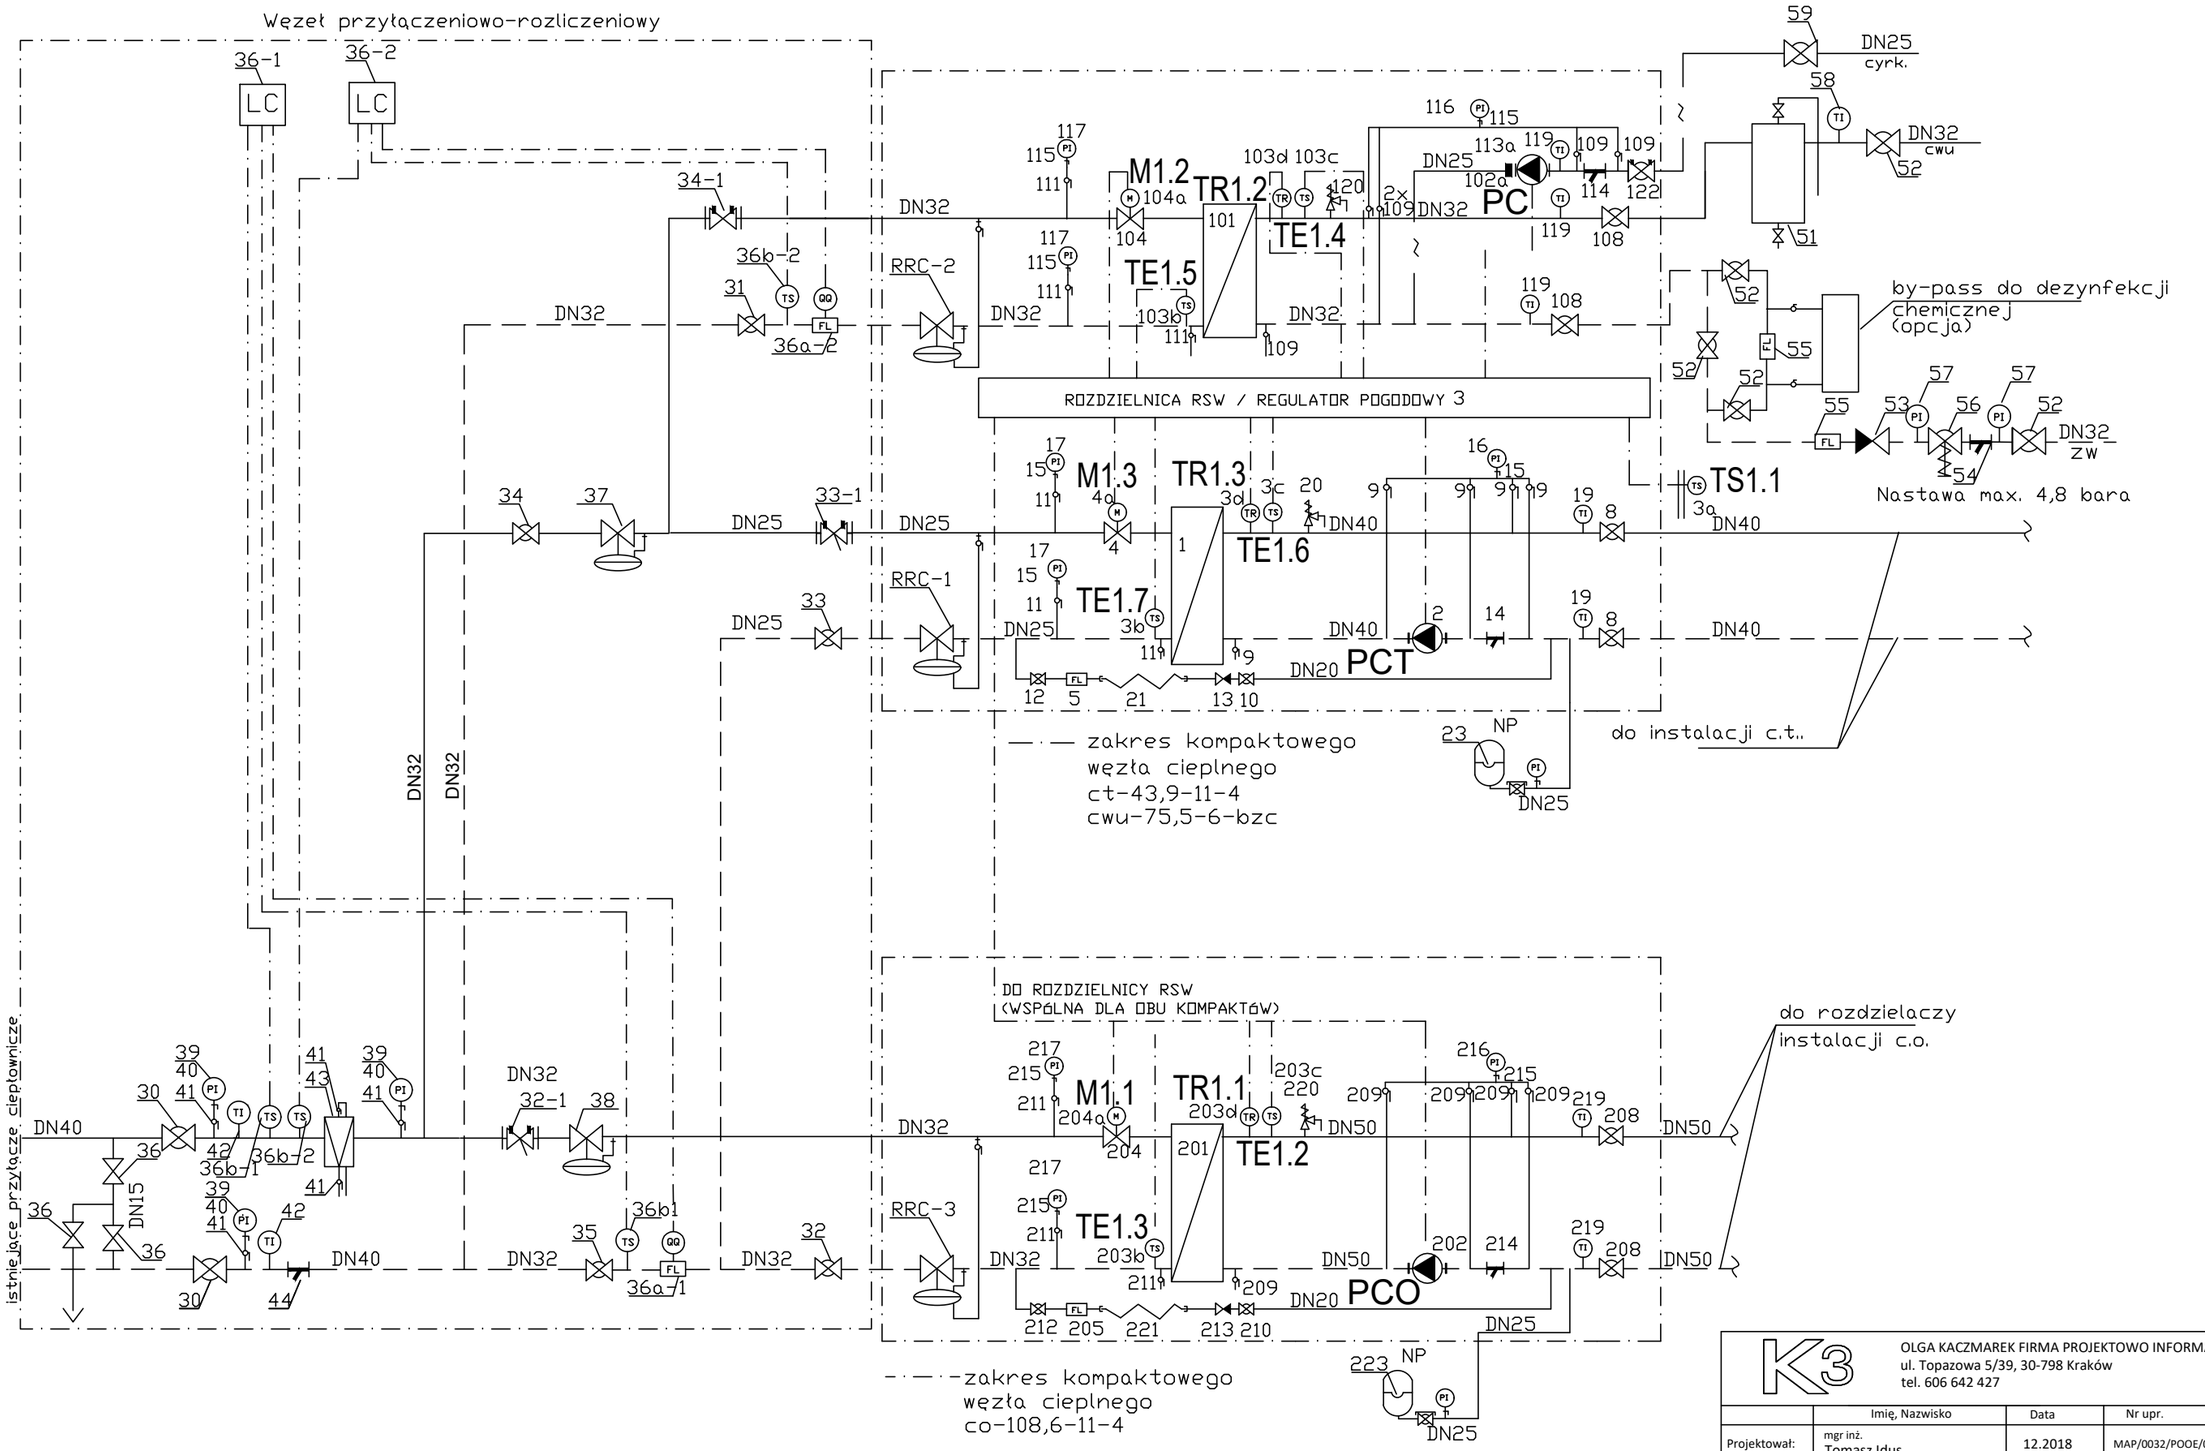

K3	OLGA KACZMAREK FIRMA PROJEKTOWO INFORMATYCZNA „K3” ul. Topazowa 5/39, 30-798 Kraków tel. 606 642 427			
	Imię, Nazwisko	Data	Nr upr.	Podpis
Projektował:	mgr inż. Tomasz Idus	12.2018	MAP/0032/POOE/09	
Skala:	Lokalizacja inwestycji:		Inwestor:	
-	ul. Warszawska 24, 31-155 Kraków Dz. nr 3/12, obr. 118, Śródmieście		Politechnika Krakowska im. Tadeusza Kościuszki ul. Warszawska 24, 31-155 Kraków	
Nazwa zadania:	**ROZBUDOWA ISTNIEJĄCEGO WĘZŁA CIEPLNEGO WRAZ Z AUTOMATYKĄ POD KĄTEM ROZBUDOWY INSTALACJI C.O., C.W.U. ORAZ CIEPŁA TECHNOLOGICZNEGO DLA INSTALACJI WENTYLACJI MECHANICZNEJ W BUDYNKU W-4 (10-22) BIBLIOTEKI GŁÓWNEJ POLITECHNIKI KRAKOWSKIEJ**		BRANŻA: **INSTALACJE ELEKTRYCZNE**	
Treść rysunku:	SCHEMAT TECHNOLOGICZNY		Nr rys. **E-01**	