


SCHEMAT TECHNOLOGICZNY WĘZŁA CIEPLNEGO

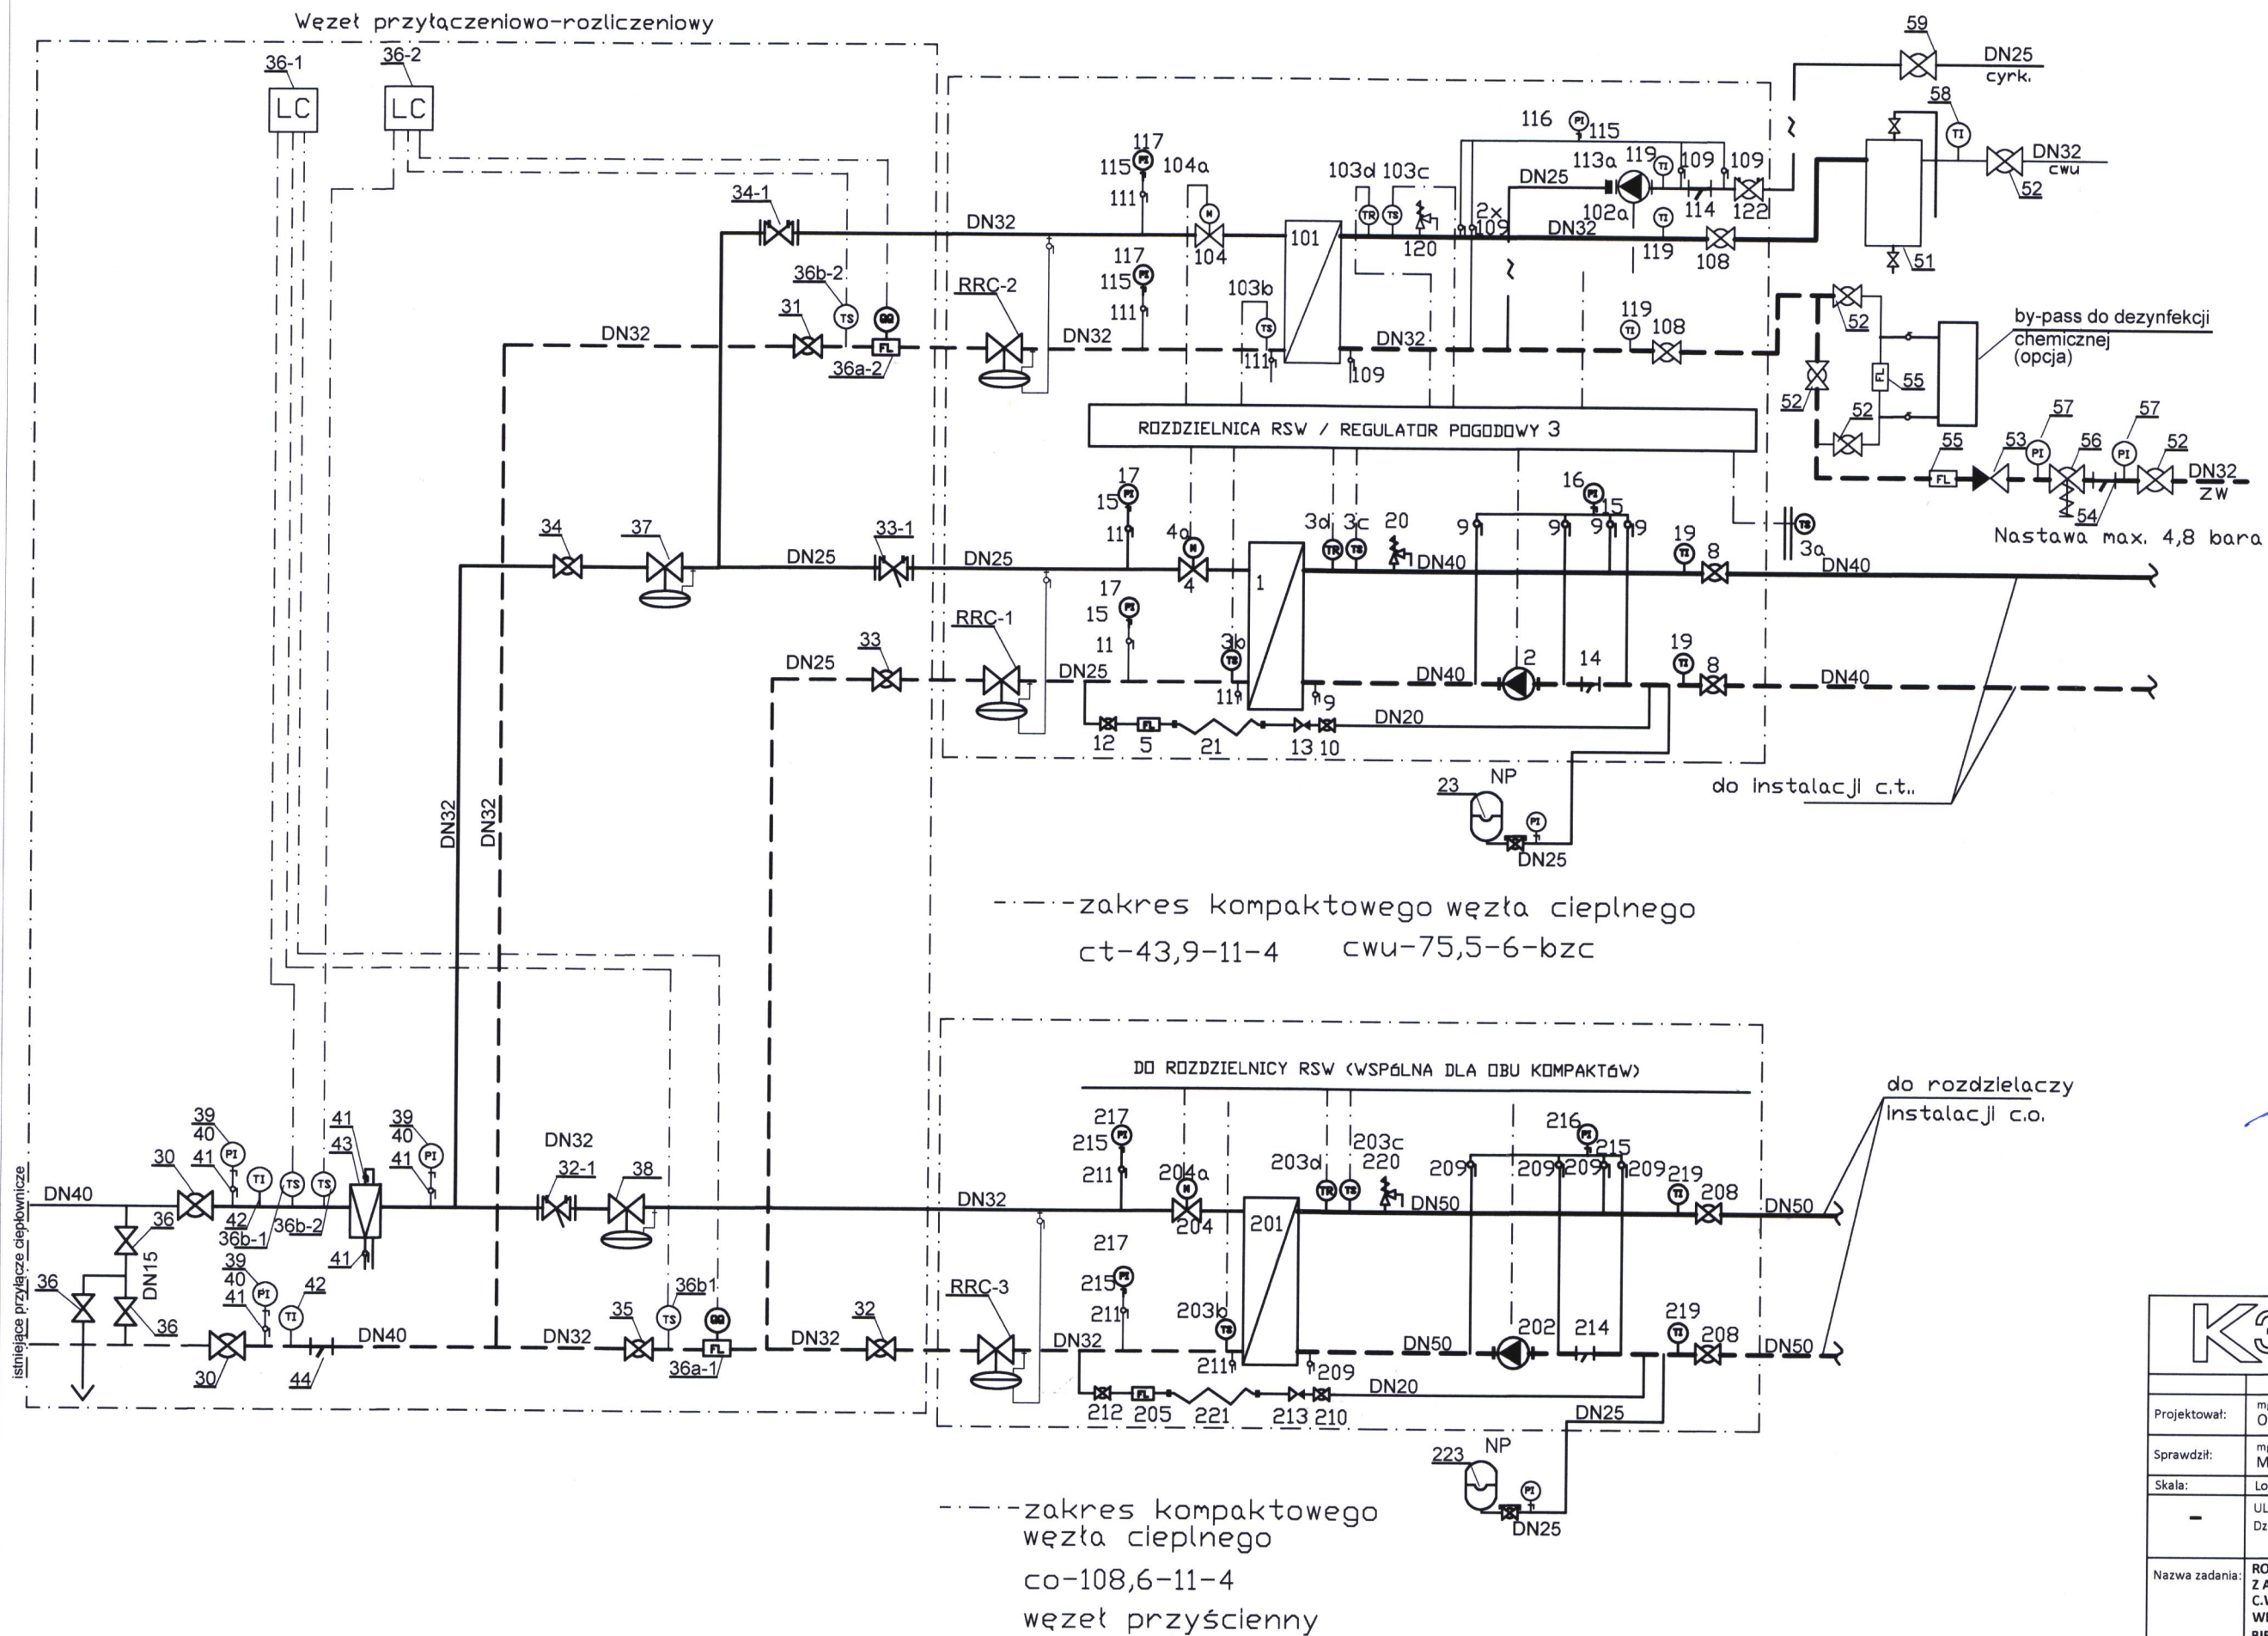


MIEJSKIE PRZEDSIĘBIORSTWO ENERGETYKI CIEPLNEJ S.A.
30-969 Kraków, Al. Jana Pawła II 188
DZIAŁ UZGADNIANIA DOKUMENTACJI TECHNICZNEJ
Projektowane urządzenie ciepłotne:

odpowiada warunkom przyłączenia wydanym przez MPEC S.A. Dokumentację techniczną zaopiniowano pozytywnie bez uwag - ~~z uwagami~~, bez sprawdzania obliczeń. Termin ważności opinii 2 lata.

Kraków, dnia 20.12.2018 L. dz. RMW/51/1326/2017
33355/18

BIURO ds. DOKUMENTACJI TECHNICZNEJ
Dział Uzgadniania Dokumentacji Technicznej
KIEROWNIK

mgr inż. Marian Szczurzydło

		OLGA KACZMAREK FIRMA PROJEKTOWO INFORMATYCZNA „K3” ul. Topazowa 5/39, 20-798 Kraków tel. 606 642 427		
	Imię, Nazwisko	Data	Nr upr.	Podpis
Projektował:	mgr inż. Olga Kaczmarek	11.2018	MAP/0233/POOS/10	
Sprawdził:	mgr inż. Marcin Olek	11.2018	MAP/0236/PWOS/12	
Skala:	Lokalizacja Inwestycji:	Inwestor:		
—	UL. Warszawska 24, Kraków Dz. nr 12/3, obr. 118 ŚRÓDMIEŚCIE	Politechnika Krakowska im. Tadeusza Kościuszki ul. Warszawska 24, 31-155 Kraków		
Nazwa zadania:	ROZBUDOWA ISTNIEJĄCEGO WĘZŁA CIEPLNEGO WRAZ Z AUTOMATYKĄ POD KĄTEM ROZBUDOWY INSTALACJI C.O., C.W.U. ORAZ CIEPŁA TECHNOLOGICZNEGO DLA INSTALACJI WENTYLACJI MECHANICZNEJ W BUDYNKU W-4 (10-22) BIBLIOTEKI GŁÓWNEJ POLITECHNIKI KRAKOWSKIEJ			BRANŻA: INSTALACJE SANITARNE
Treść rysunku:	SCHEMAT TECHNOLOGICZNY			Nr rys. ISWC 2