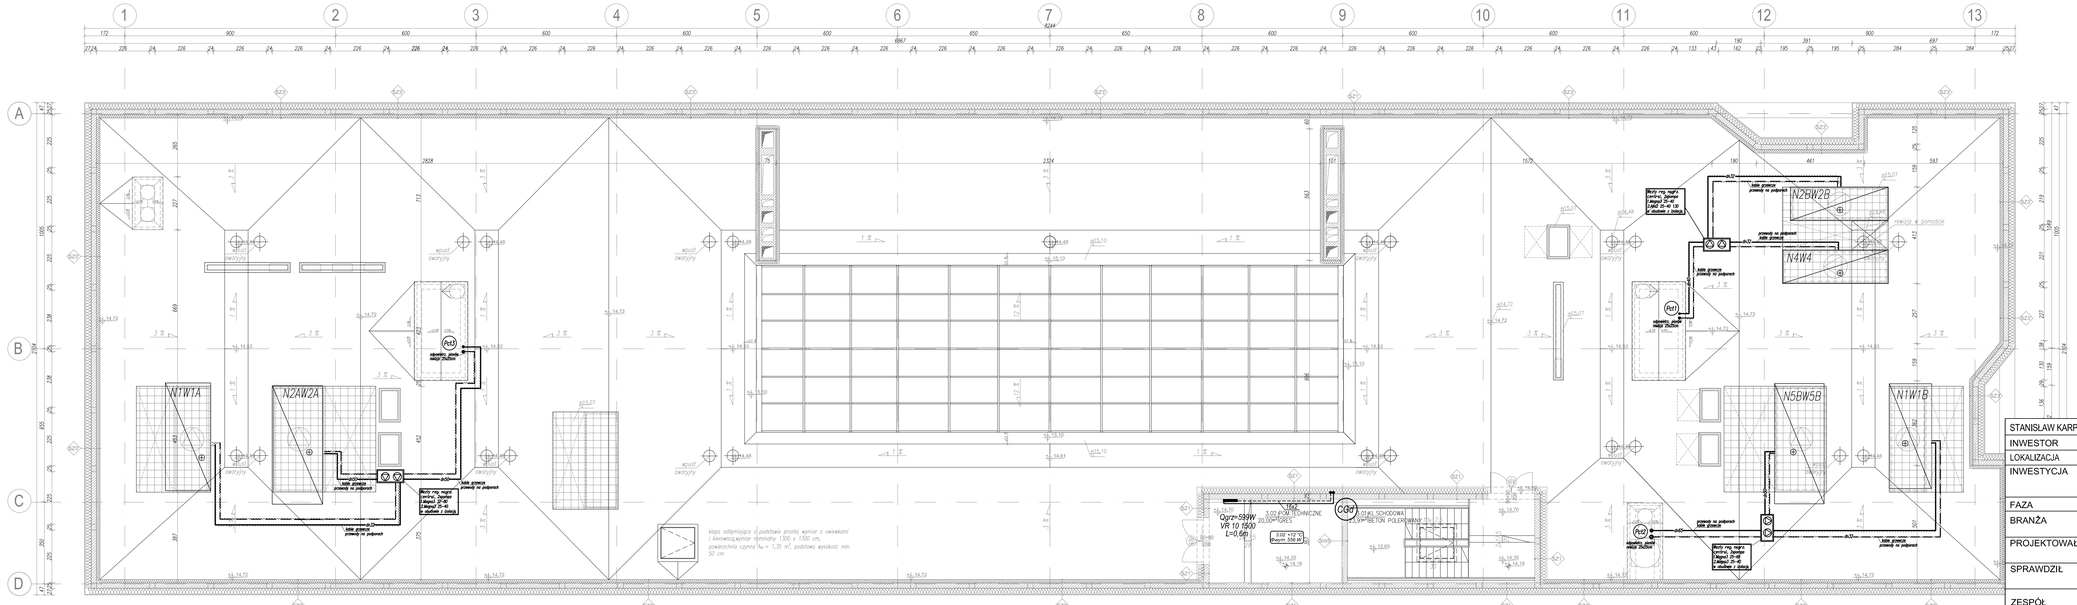
N1W1A
N2AW2A
N2BW2B
N4W4
N5BW5B
N1W1B
Pct1
CG4
CGd
Ogrz-589W
VR 10 1500
L=6m
TRG
3.02 PCM TITONICZNE
20,00m²/SZT
3.02 +12 K
Pmax. 500 W
KL. SCHODOWA
C9/11 B1 F1 W4 A1
BETON POLEWANY
Klapa odpowietrza o podstawie prostej wymiar z ościeżnicą i kierunkiem wymiar wymiary 1,500 x 1500 cm, powierzchnia czynna Aw = 1,35 m², podstawa wysokość min. 50 cm
Wpis rys. nagrz. 2012 r. nagrz. 2 nagrz 25-40 1,2kW, 25-40 12V z dodatk. z zasil.
kable grzejne powrotu na połączenie
kable grzejne zasilające na połączenie
kable grzejne zasilające
zasilanie ogrzewania
powrót z ogrzewania
powrót na połączenie
kable grzejne
zasilanie ogrzewania
kable grzejne powrotu na połączenie
kable grzejne zasilające na połączenie