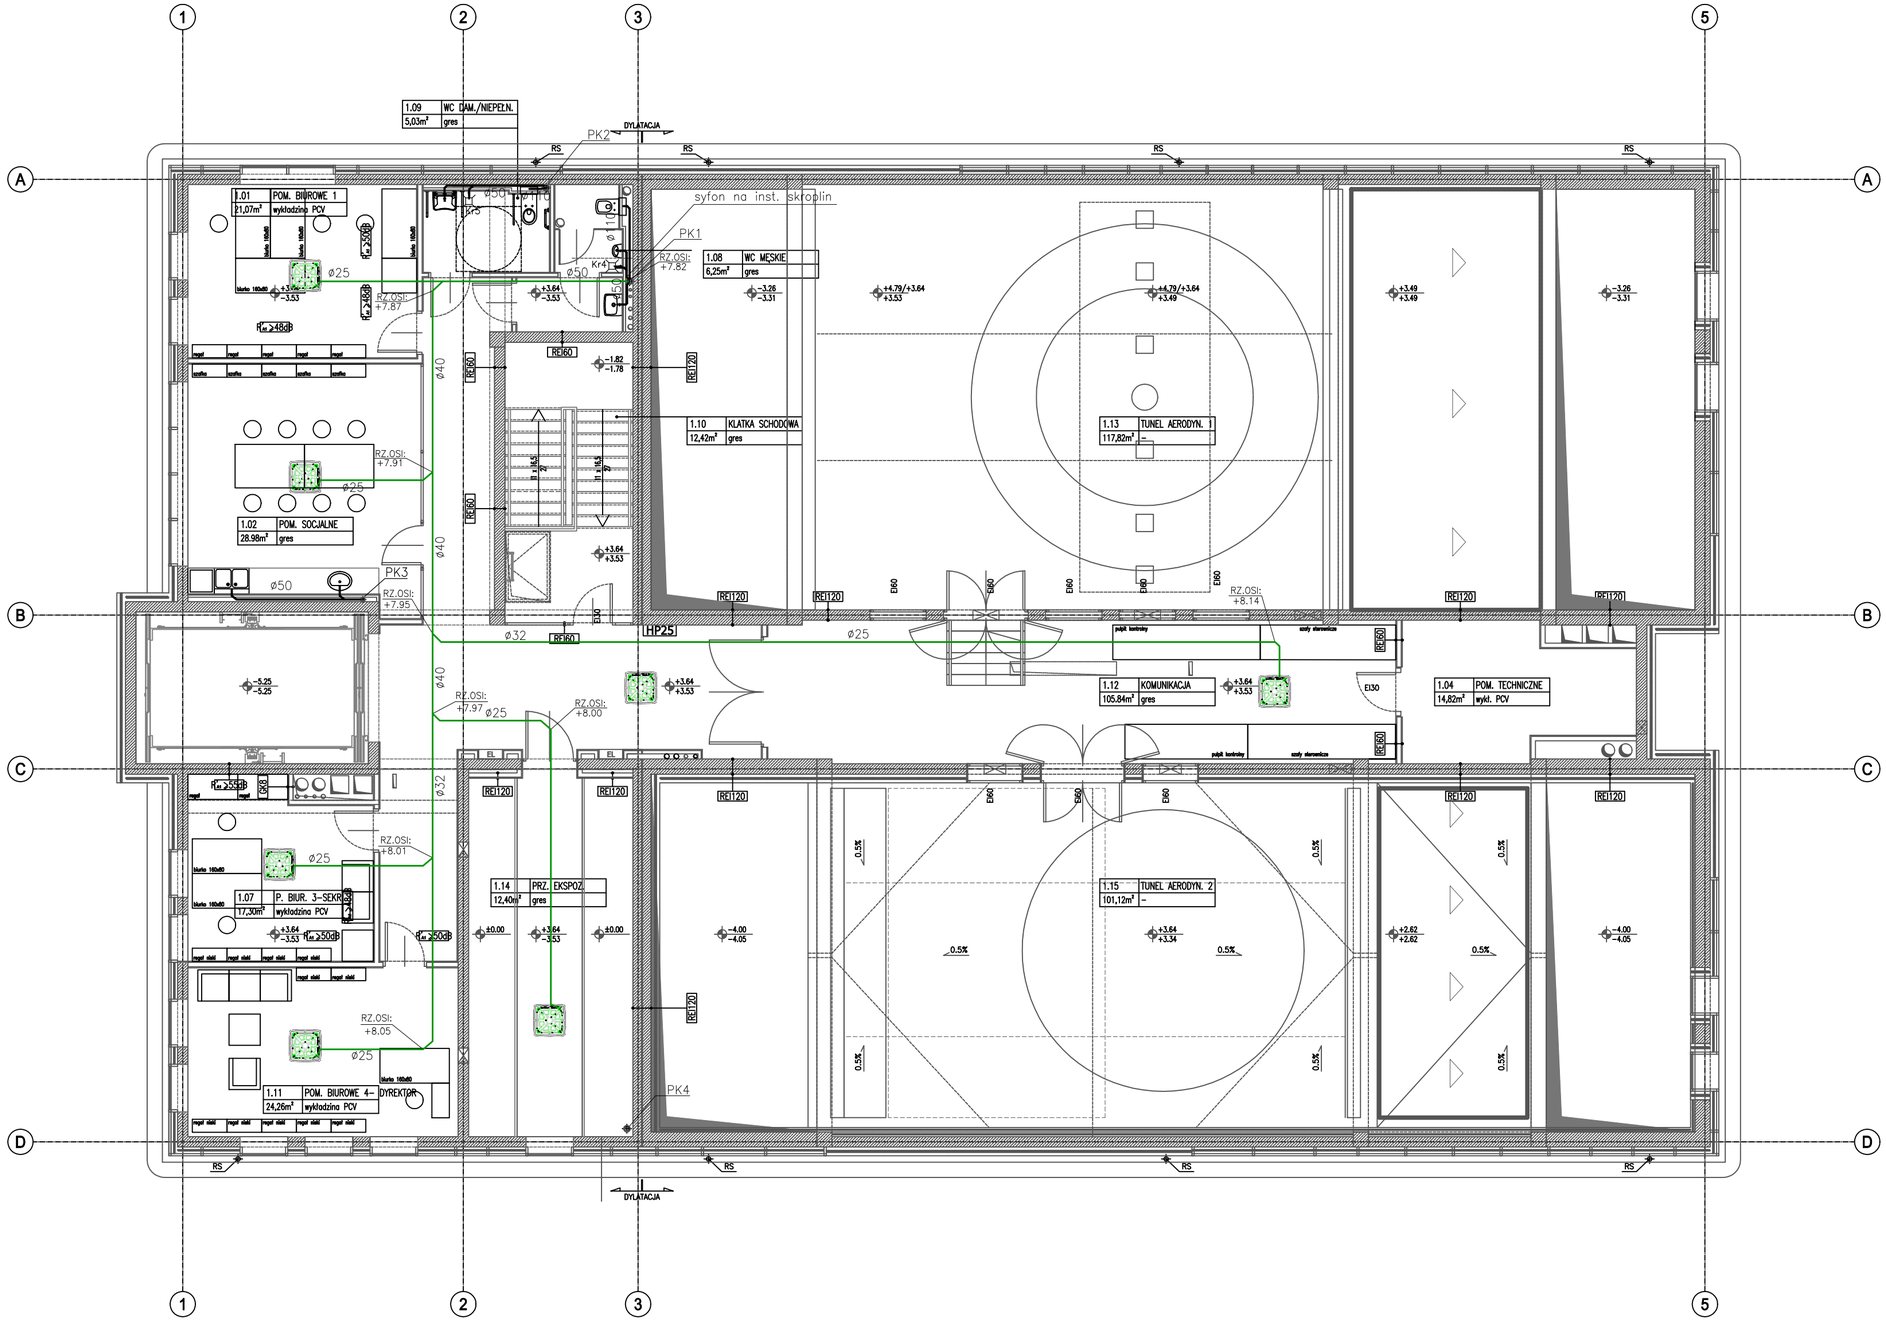

LEGENDA:

- instalacja kanalizacji sanitarnej z rur PVC/ PP-HT
- instalacja skroplin z rur PP prowadzona w suficie podwieszanym
- umywalka
- umywalka dla osób niepełnosprawnych
- zlew dwukomorowy
- miska ustępowa
- miska ustępowa dla osób niepełnosprawnych
- wpust podłogowy antyzapachowy
- pisuar
- PK1 pion kanalizacyjny zakończony rurą wywiewną
- klimakonwektor sufitowy

INWESTOR
POLITECHNIKA KRAKOWSKA
IM. TADEUSZA KOŚCIUSZKI
UL. WARSZAWSKA 24, 31-155 KRAKÓW

ZLECENIODAWCA
Zakład techniczno - budowlany POLBAU sp. z o. o.
Ul. Grunwaldzka 25, 45-054 OPOLE

PROJEKTANT
APA CZECH_DULIŃSKI_WRÓBEL
AGENCJA PROJEKTOWA * ARCHITEKTURA * SP. Z O. O.
UL. WRÓBLEWSKIEGO 3/2, 31-148 KRAKÓW, TEL. (12) 6310960

PODWYKONAWCA
Przedsiębiorstwo Handlowo- Usługowe "Hydro" Adam Sroka
OS. 29/4, 32-540 TRZEBINIA, TEL. 665 336 017

TEMAT
Budowa budynku Laboratorium Aerodynamiki Środowiskowej Wydziału Inżynierii Lądowej PK wraz z instalacjami wewnętrznymi wewnątrz budynku wod.-k instalacje ppoż. C.O., wentylacji mechanicznej, klimatyzacji, instalacje elektryczne, odgromowe i teletechniczne wraz z instalacją wewnętrzną na zewna budynku deszczowa, kanalizacyjna, hydrant, separato elektryczna- oświetlenie terenu, wraz z miejscami postojowymi, dojścia i dojazdy wraz z miejscem gromadzenia odpadów stałych, wraz ze stojakami rowerowymi, przy al. Jana Pawła II 37 w Krakowie, na działkach nr 21/276 obr. 6 Nowa Huta

FAZA PROJEKT WYKONAWCZY

BRANŻA INSTALACJE WODNO - KANALIZACYJNE

BRANŻA SZCZEGÓŁOWA

PROJEKTANCI	UPRAWNIENIA/SPECJALNOŚĆ	DATA
MGR INŻ. ADAM SROKA	MAP/0605/PBS/17	03.21
WSPÓŁPRACA PROJEKTOWA		
---	---	---
SPRAWDZAJĄCY		
---	---	---

TEMAT RYSUNKU
Rzut instalacji kanalizacji sanitarnej poziom +1

SK	FAZA	BRANŻA	NR RYSUNKU
LAS/PW/WK			S-7

DATA MARZEC 2021 SKALA 1:1