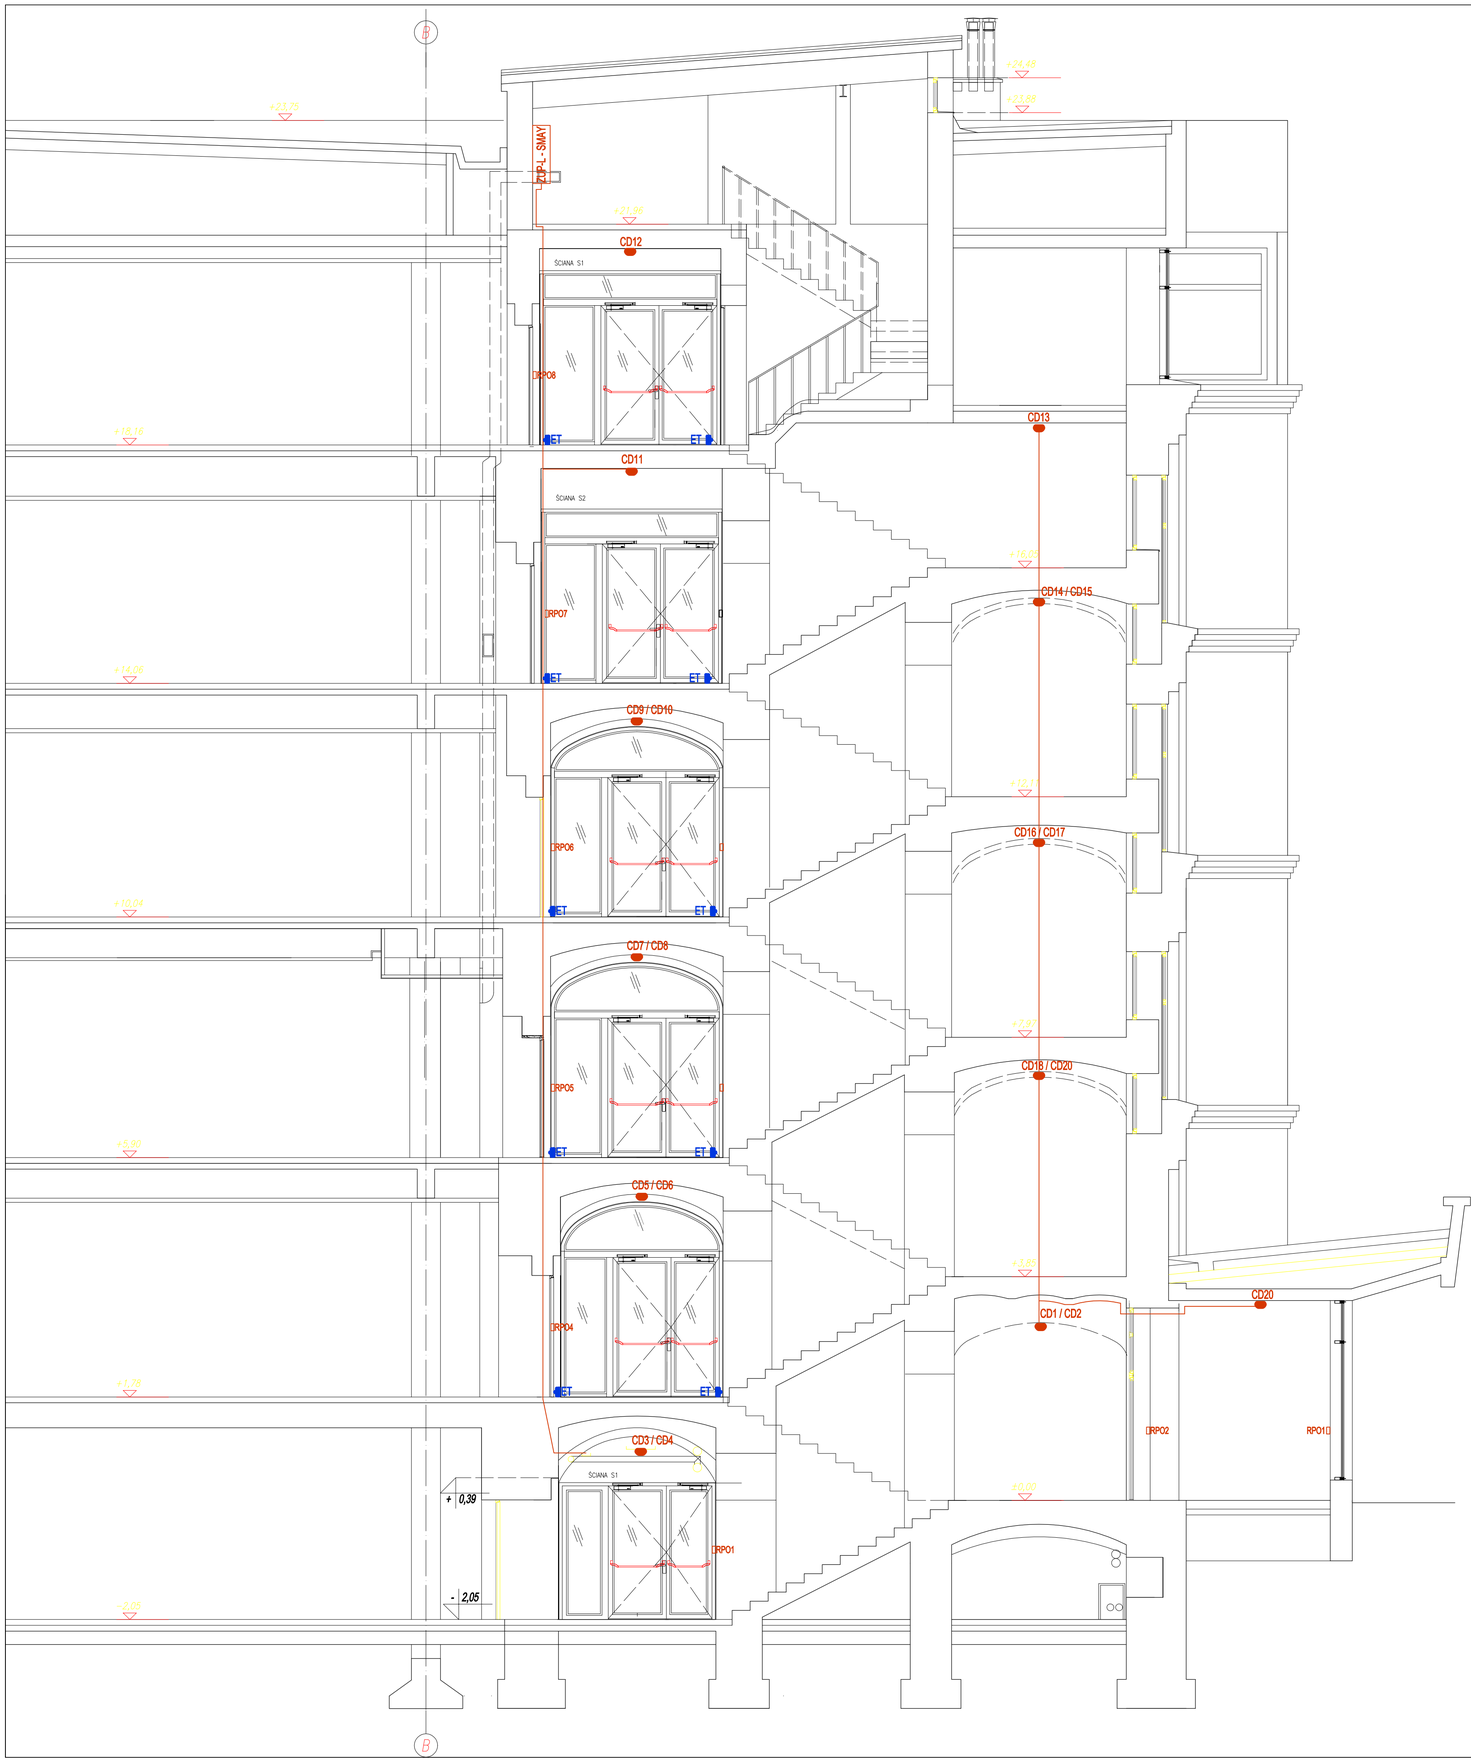

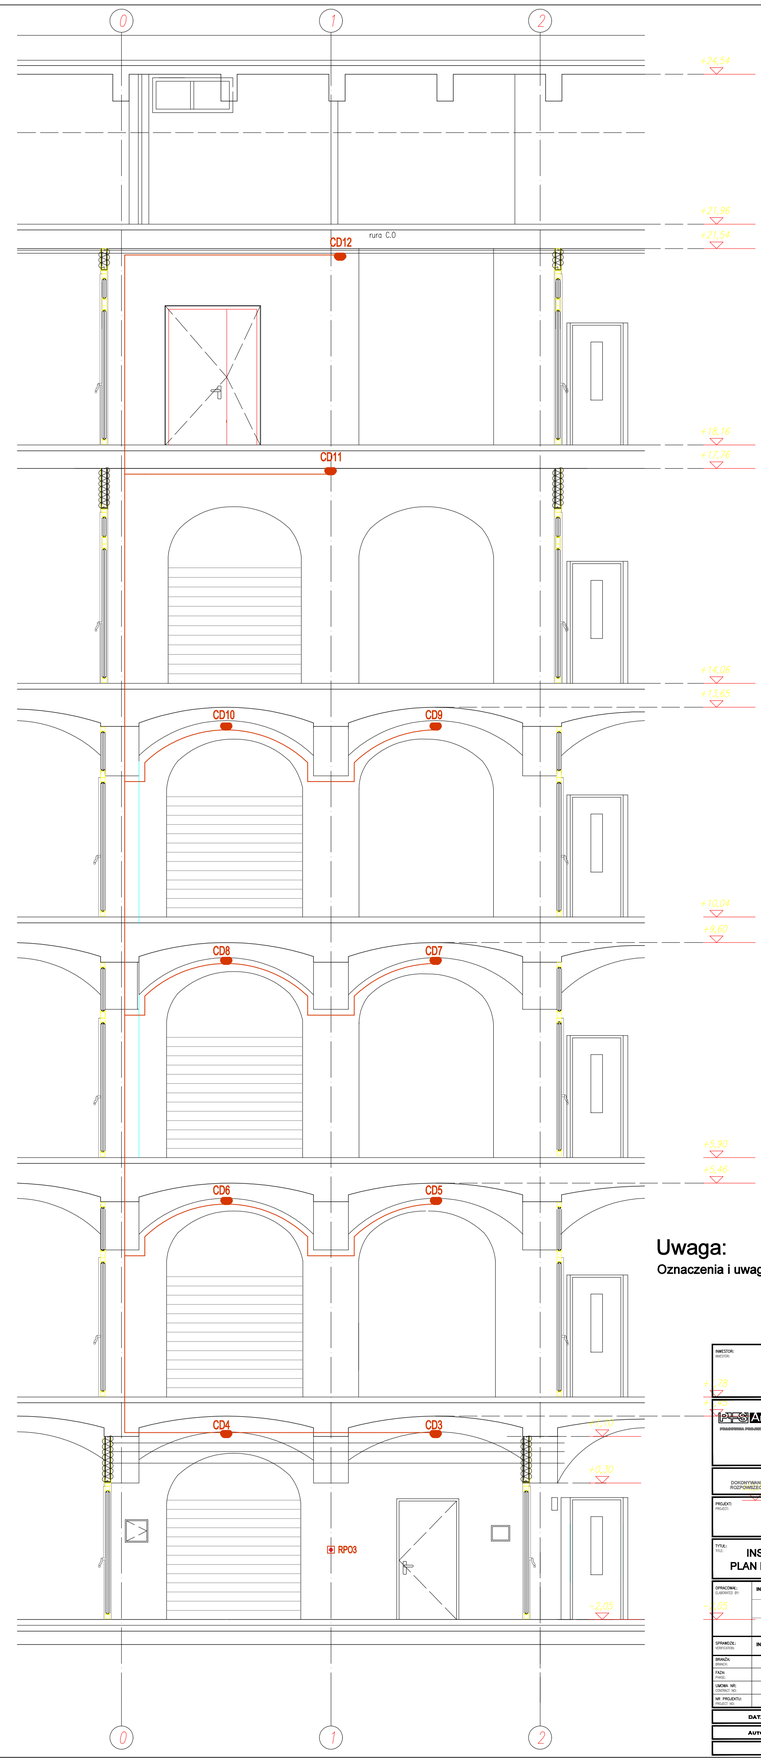

Uwaga:

Oznaczenia i uwagi podano na rys nr IE-04

AUTOR/AUTHOR:
POLITECHNIKA KRAKOWSKA
im. TADEUSZA KOŚCIUSZKI
UL. WARSZAWSKA 24
31-155 KRAKÓW

pa-ek Architekci
ul. gen. Bolesława Wieniawy Długoszowskiego 10/8
30-368 KRAKÓW
tel. kom. +48 (0)501 442 615
e-mail: pa.architekci@gmail.com
NIP: 677-172-21-19
REGON: 385070180
www.arch.pa.pl

WSZELKIE PRAWA ZASTRZEŻONE
DORDRUKOWANIE NA RYSUNKU ZMIAN, POPRAWEK, UZUPEŁNIEŃ ITP. ORAZ JEGO ROZPOWSZECHNIANIE BEZ ZGODY JEDNOSTKI AUTORSKIEJ JEST ZABRONIONE.

PROJEKT / PROJECT:
PROJEKT WYDZIELENIA POŻAROWEGO
I ODDYMIANIA DŹWIGU KLATKI SCHODOWEJ WRAZ Z WYKONANIEM INST. SYGNALIZACJI POŻARU BSP, W BUDYNKU W-3 (10-21) WEiIB NA DZ. 372, OBR.118, UL. WARSZAWSKA 24, KRAKÓW - ŚRÓDMIEŚCIE

TYTUŁ / TITLE:
INSTALACJA ODDYMIANIA
PLAN INSTALACJI - PRZEKROJE

SPRAWDZIŁ/ CHECKED:	INŻ. JACEK BOCHA UPR.75/82	08.2021
SPRAWDZIŁ/ CHECKED:	INŻ. ELŻBIETA BAŃKA UPR. 1-30/75	08.2021
BRANŻA / BRANCH:	INSTALACJE ELEKTRYCZNE	NR ARKUSZA / SHEET: IE-11
FAZA / STAGE:	PROJEKT TECHNICZNY	SKALA / SCALE: 1: 50
UMOWA NR: / CONTRACT NO:	07-2/15/2021/10-21	
NR PROJEKTU / PROJECT NO:	01-05-2021	

DATA UKOŃCZENIA PRAC PROJEKTOWYCH 08.2021

AutoCad LT2013 Serial-No:393-0173568

AUTOCAD Authorized Training Center