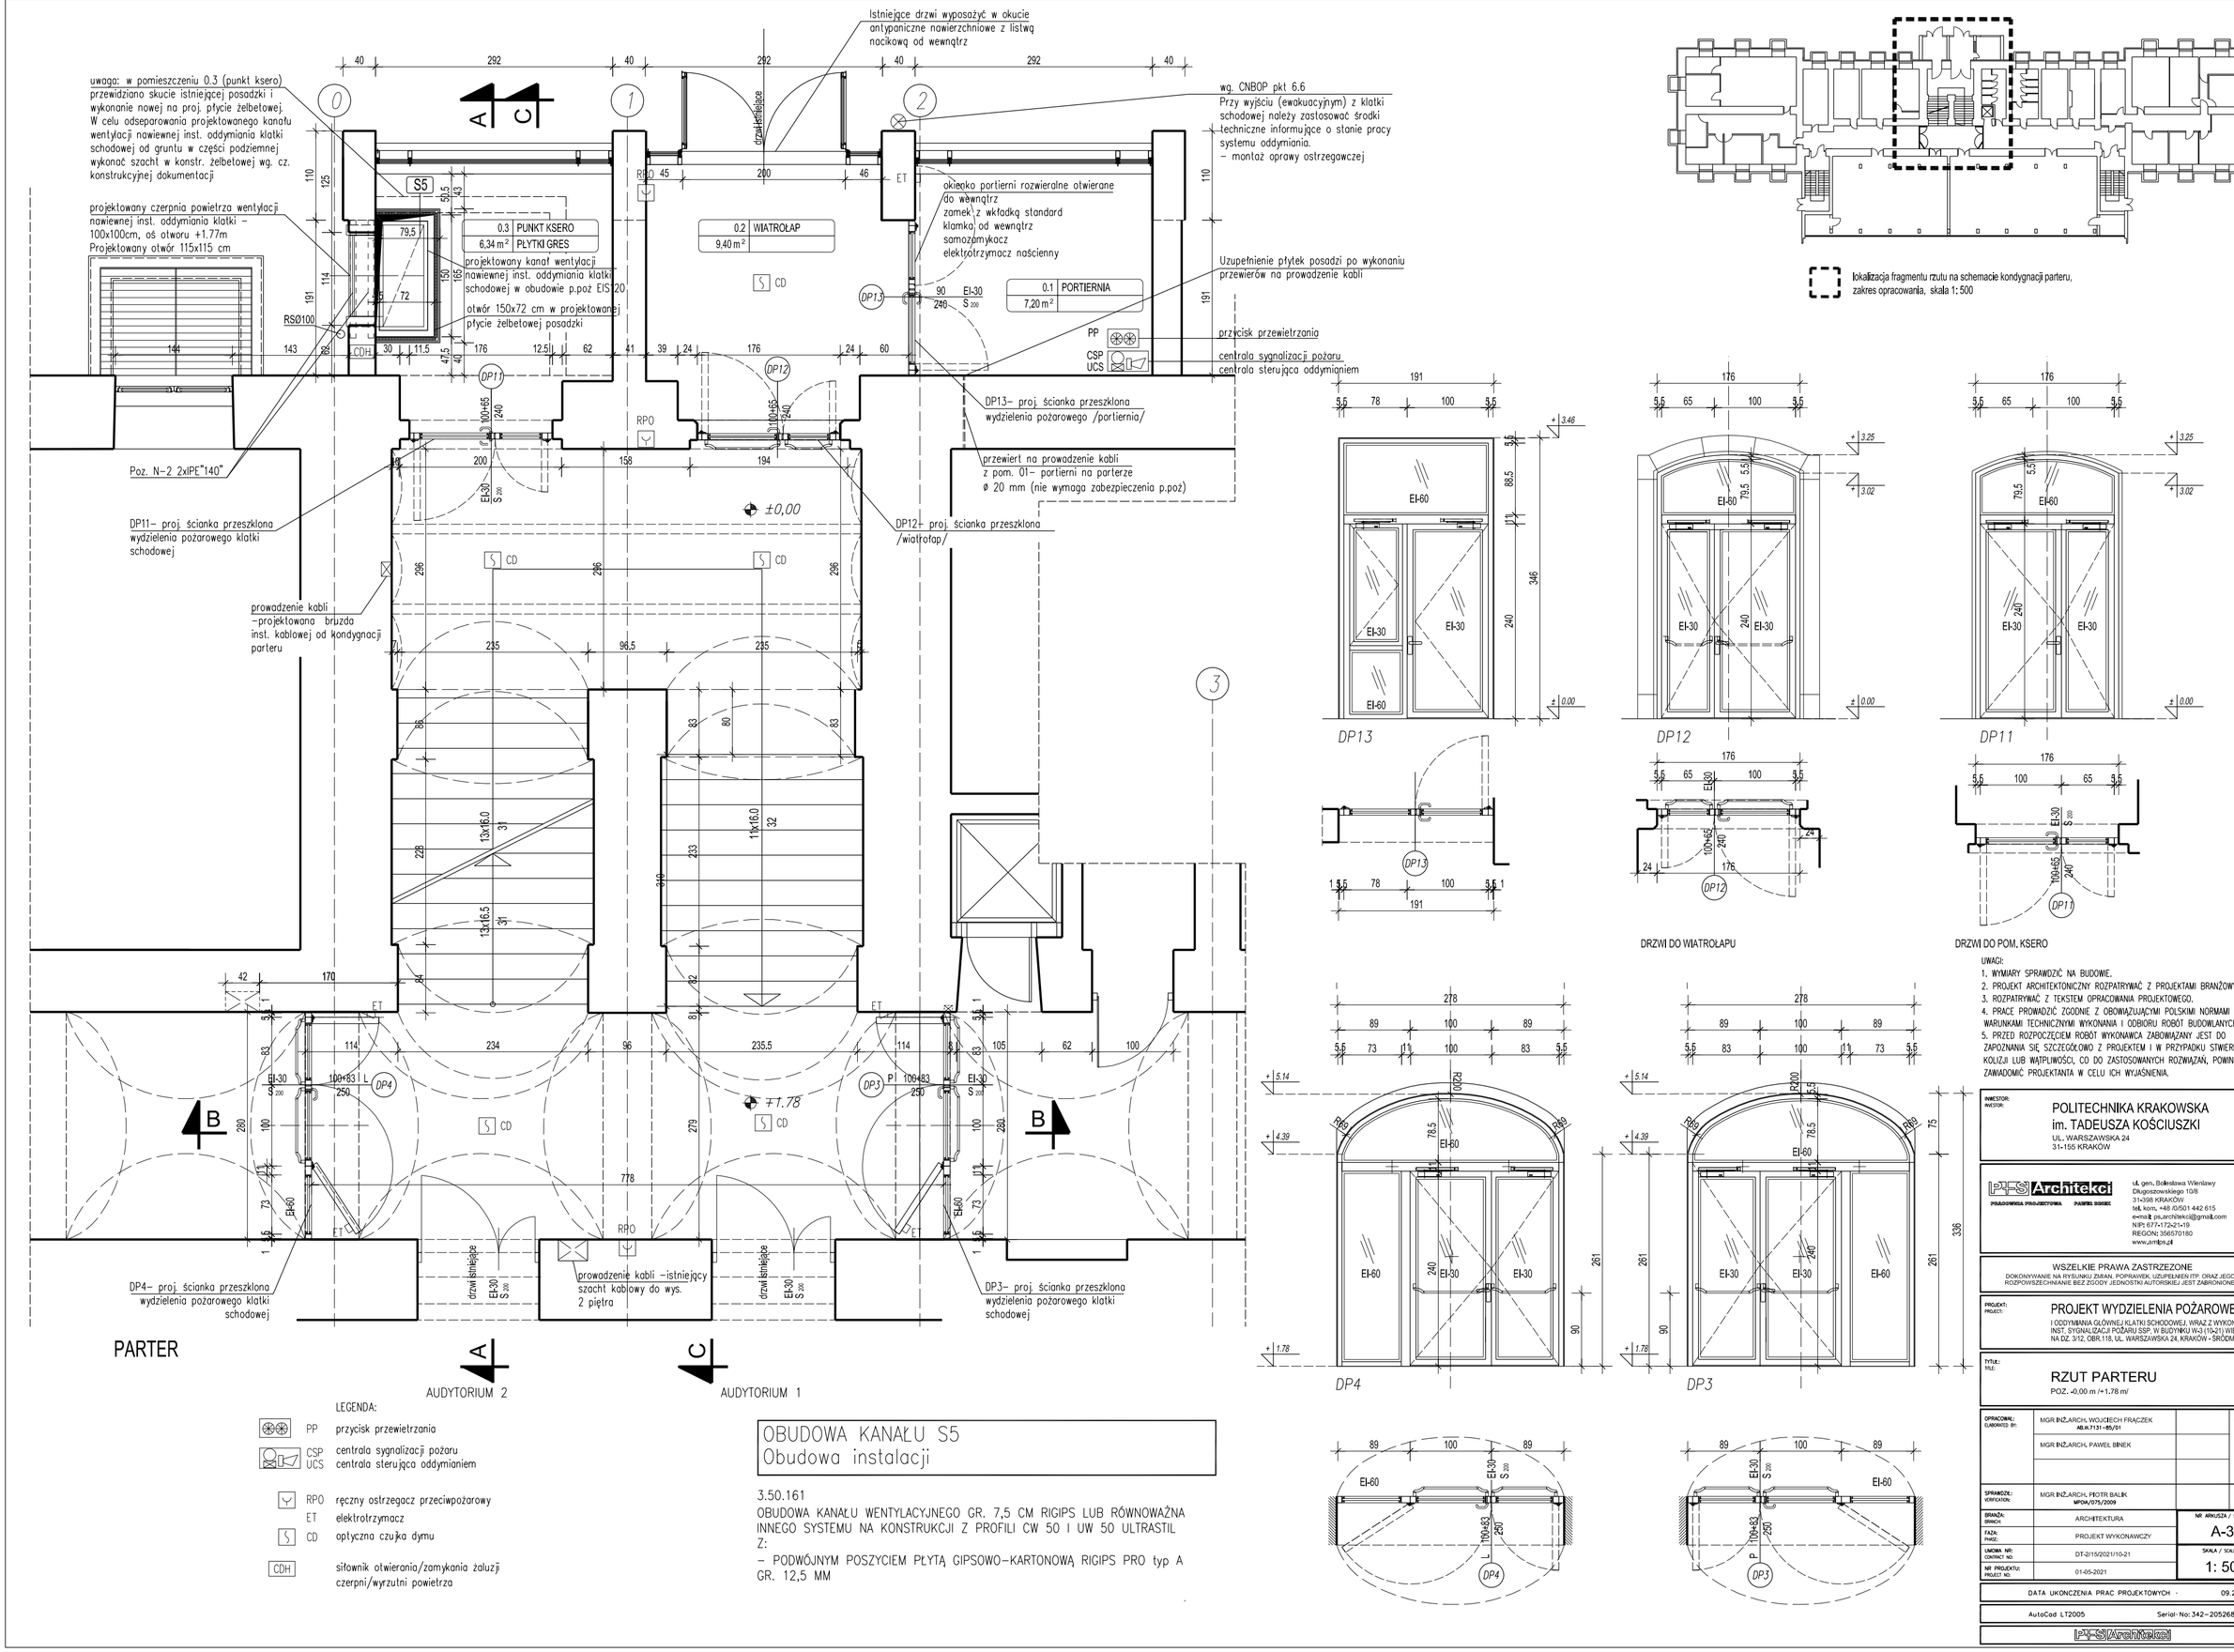

lokalizacja fragmentu rzutu na schemacie kondygnacji parteru, zakres opracowania, skala 1: 500

DRZWI DO WIATROŁAPU

DRZWI DO POM. KSERO

UWAGI:
1. WYMIARY SPRAWDZIĆ NA BUDOWIE.
2. PROJEKT ARCHITEKTONICZNY ROZPATRYWAĆ Z PROJEKTAMI BRANŻOWYMI.
3. ROZPATRYWAĆ Z TEKSTEM OPRACOWANIA PROJEKTOWEGO.
4. PRACE PROWADZIĆ ZGODNIE Z OBOWIĄZUJĄCYMI POLSKIMI NORMAMI I WARUNKAMI TECHNICZNYMI WYKONANIA I ODBIORU ROBÓT BUDOWLANYCH.
5. PRZED ROZPOCZĘCIEM ROBÓT WYKONAWCA ZOBOWIĄZANY JEST DO ZAPOZNANIA SIĘ SZCZEGÓŁOWO Z PROJEKTEM I W PRZYPADKU STWIERDZENIA KOLIZJI LUB WĄTPLIWOŚCI, CO DO ZASTOSOWANYCH ROZWIĄZAŃ, POWINIEN ZAWIADOMIĆ PROJEKTANTA W CELU ICH WYJAŚNIENIA.

LEGENDA:
PP przycisk przewietrzania
CSP UCS centrala sygnalizacji pożaru / centrala sterująca oddymianiem
RPO ręczny ostrzegacz przeciwpożarowy
ET elektrotrzymacz
CD optyczna czujka dymu
CDH siłownik otwierania/zamykania żaluzji czerpni/wyrzutni powietrza

OBUDOWA KANAŁU S5
Obudowa instalacji

3.50.161
OBUDOWA KANAŁU WENTYLACYJNEGO GR. 7,5 CM RIGIPS LUB RÓWNOWAŻNA INNEGO SYSTEMU NA KONSTRUKCJI Z PROFILI CW 50 I UW 50 ULTRASTIL Z:
– PODWÓJNYM POSZYCIEM PŁYTĄ GIPSOWO–KARTONOWĄ RIGIPS PRO typ A GR. 12,5 MM

INWESTOR:
POLITECHNIKA KRAKOWSKA
im. TADEUSZA KOŚCIUSZKI
UL. WARSZAWSKA 24
31-155 KRAKÓW

PS Architekci
PRACOWNIA PROJEKTOWA PAWEŁ BINEK
ul. gen. Bolesława Wieniawy Długoszowskiego 10/8
31-038 KRAKÓW
tel. kom. +48 /0/501 442 615
e-mail: ps.architekci@gmail.com
NIP: 677-179-21-19
REGON: 356570180
www.arnips.pl

WSZELKIE PRAWA ZASTRZEZONE
DOKONYWANIE NA RYSUNKU ZMIAN, POPRAWEK, UZUPEŁNIEŃ ITP. ORAZ JEGO ROZPOWSZECHNIANIE BEZ ZGODY JEDNOSTKI AUTORSKIEJ JEST ZABRONIONE.

PROJEKT: PROJECT:
PROJEKT WYDZIELENIA POŻAROWEGO
I ODDYMIANIA GŁÓWNEJ KLATKI SCHODOWEJ, WRAZ Z WYKONANIEM INST. SYGNALIZACJI POŻARU SSP, W BUDYNKU W-3 (IT-21) WIEK
NA DZ. 3/12, OBR.118, UL. WARSZAWSKA 24, KRAKÓW - ŚRÓDMIEŚCIE

TYTUŁ: TITLE:
RZUT PARTERU
POZ. -0,00 m /+1.78 m/

OPRACOWAŁ: ELABORATED BY:	MGR INŻ.ARCH. WOJCIECH FRĄCZEK AB/IA.7131–85/01		09.2021
	MGR INŻ.ARCH. PAWEŁ BINEK		
SPRAWDZIŁ: VERIFICATION:	MGR INŻ.ARCH. PIOTR BALIK MPOA/075/2009		09.2021
BRANŻA: BRANCH:	ARCHITEKTURA	NR ARKUSZA / SHEET:	A-3
FAZA: PHASE:	PROJEKT WYKONAWCZY	SKALA / SCALE:	1: 50
UMOWA NR: CONTRACT NO:	DT-ZI/15/2021/10-21		
NR PROJEKTU: PROJECT NO:	01-05-2021		

DATA UKOŃCZENIA PRAC PROJEKTOWYCH - 09.2021

AutoCad LT2005 Serial- No: 342–20526863

PS Architekci