




RZUT PŁYTY STROPOWEJ
SKALA 1:50

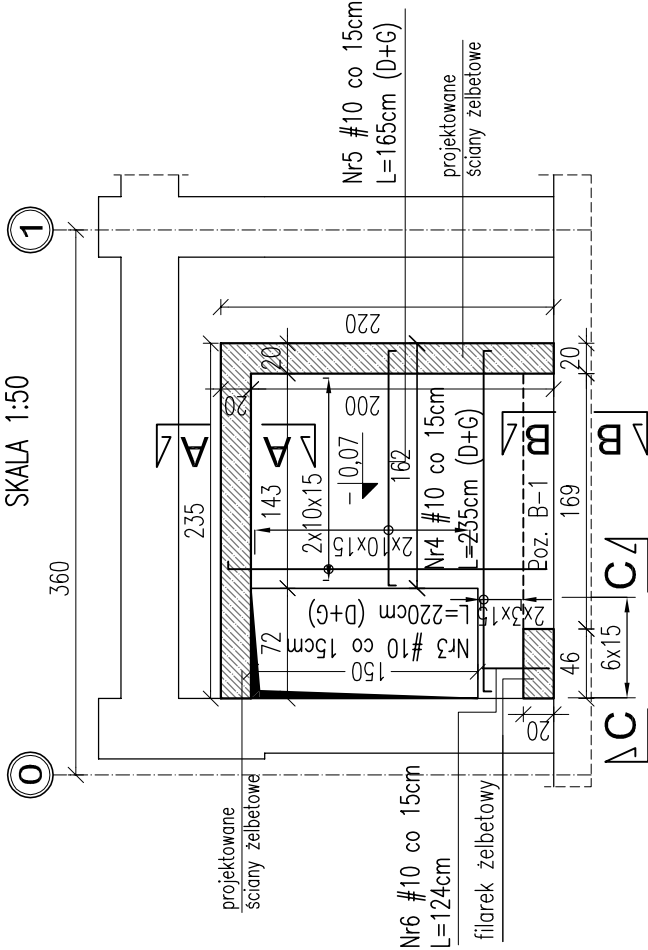

RZUT PŁYTY FUNDAMENTOWEJ
SKALA 1:50

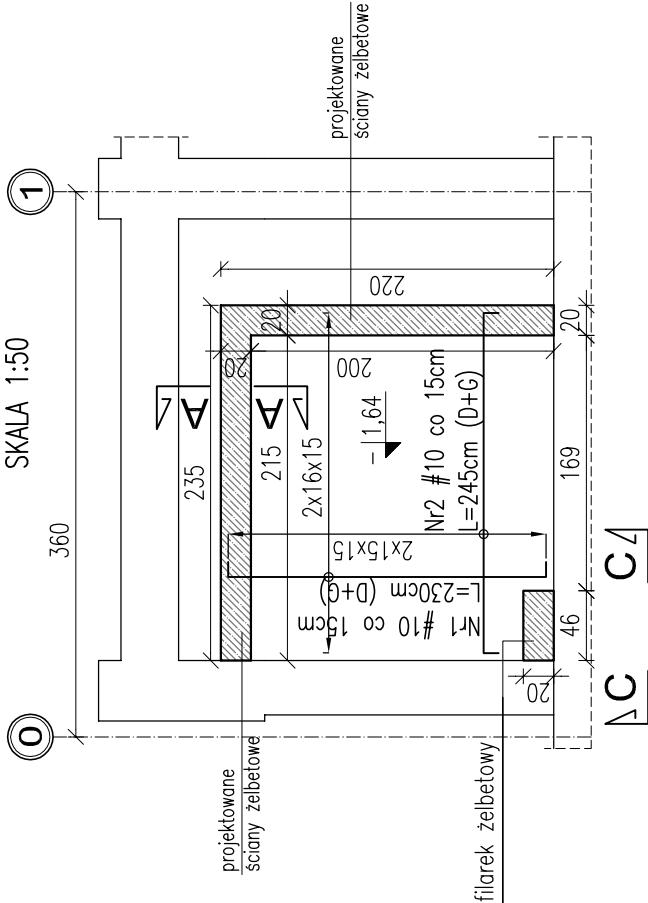

ZESTAWIENIE STALI skala 1:50

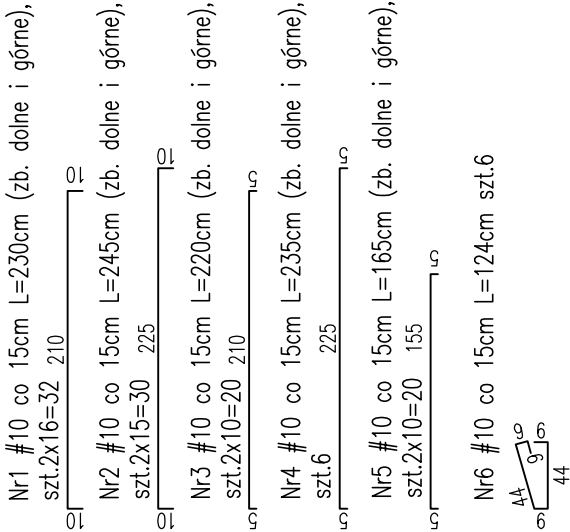

LEGENDA:


— ISTNIEJĄCE ŚCIANY

— PROJEKTOWANE ŚCIANY ŻELBETOWE

BELKA ŻELBETOWA Poz. B-1
PRZEKRÓJ A-B

L=2,35m


SKALA 1:20

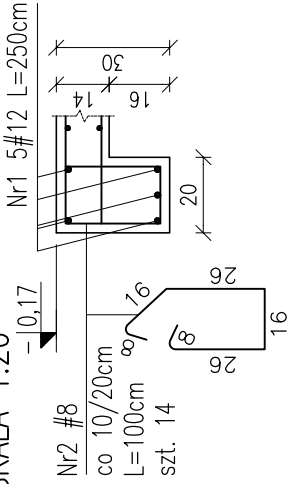

ŚCIANA ŻELBETOWA
PRZEKRÓJ A-A


L=4,55m

SKALA 1:20

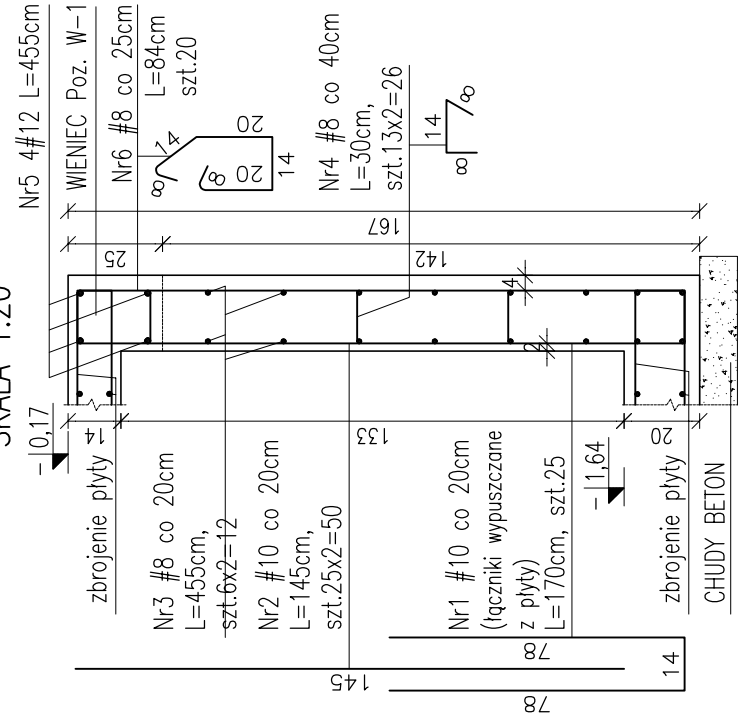

FILAREK ŻELBETOWY
PRZEKRÓJ C-C

SKALA 1:20

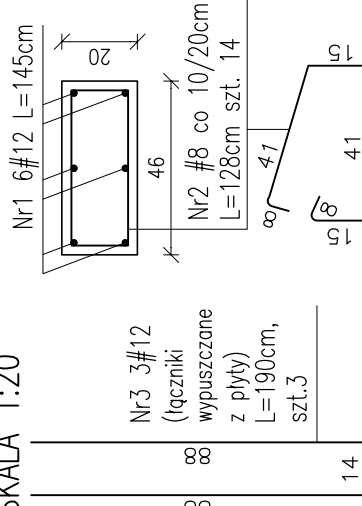

UWAGA: WSZYSTKIE WYMIARY
SPRAWDZIĆ NA BUDOWIE

BETON C30/37 (B37) W8
STAL A-IIIN - #

INWESTOR: INWESTOR		POLITECHNIKA KRAKOWSKA im. TADEUSZA KOŚCIUSZKI UL. WARSZAWSKA 24 31-155 KRAKÓW	
PROJEKTOWANIE PRAC PROJEKTOWYCH PTS Architekci		ul. gen. Bolesława Wieniawy Długoszeckiego 10/8 31-398 KRAKÓW tel. kom. +48 0501 442 615 e-mail: pts.architekci@gmail.com NIP: 671-722-11-9 REGON: 396570180 www.pts.pl	
WZKŁAD WZKŁAD		WSZELKIE PRAWA ZASTRZEŻONE DOKONYWANIE NA RYSUNKU ZMIAN, POPRAWEK, UZUPEŁNIEN I T.P. ORAZ JEGO ROZPOWSZECZANIE BEZ ZGODY JEDYNOSTKI AUTORSKIEJ JEST ZABRONIONE.	
PROJEKT PROJEKT		PROJEKT WYDZIELENIA POŻAROWEGO I ODDYMIANIA GŁÓWNEJ KLATKI SCHODOWEJ, WRAZ Z WYKONANIEM INST. SYGNALIZACJI POŻARU SSP. W BUDYNKU W-3 (10-21) WIEK NA DZ. 3/12 OBR. 118, UL. WARSZAWSKA 24, KRAKÓW - ŚRODZIĘSCIE	
TYTUŁ TYTUŁ		ŻELBETOWE ELEMENTY PIWNIC	
OPRACOWAŁ: ELABORATED BY:	MGR INŻ. TOMASZ OSIŃSKI PMW/0153/PMW/10		05.2021
SPRAWDZIŁ: VERIFICATION:	MGR INŻ. MONIKA NAPIORA SKN/2014/PMW/11		05.2021
BRANŻA: BRANCH:	KONSTRUKCJA		NR ARKUSZA / SHEET
FAZA: PHASE:	PROJEKT WYKONAWCZY		K-02
UMIOWA NR: CONTRACT NO.:	DT-21/15/2021/110-21		SKALA / SCALE
NR PROJEKTU: PROJECT NO.:	01-05-2021		1:50, 1:20
DATA UKOŃCZENIA PRAC PROJEKTOWYCH 05.2021			
AUTOCAD LT2005 SERIAL: No:342-20526863			
PTS Architekci			