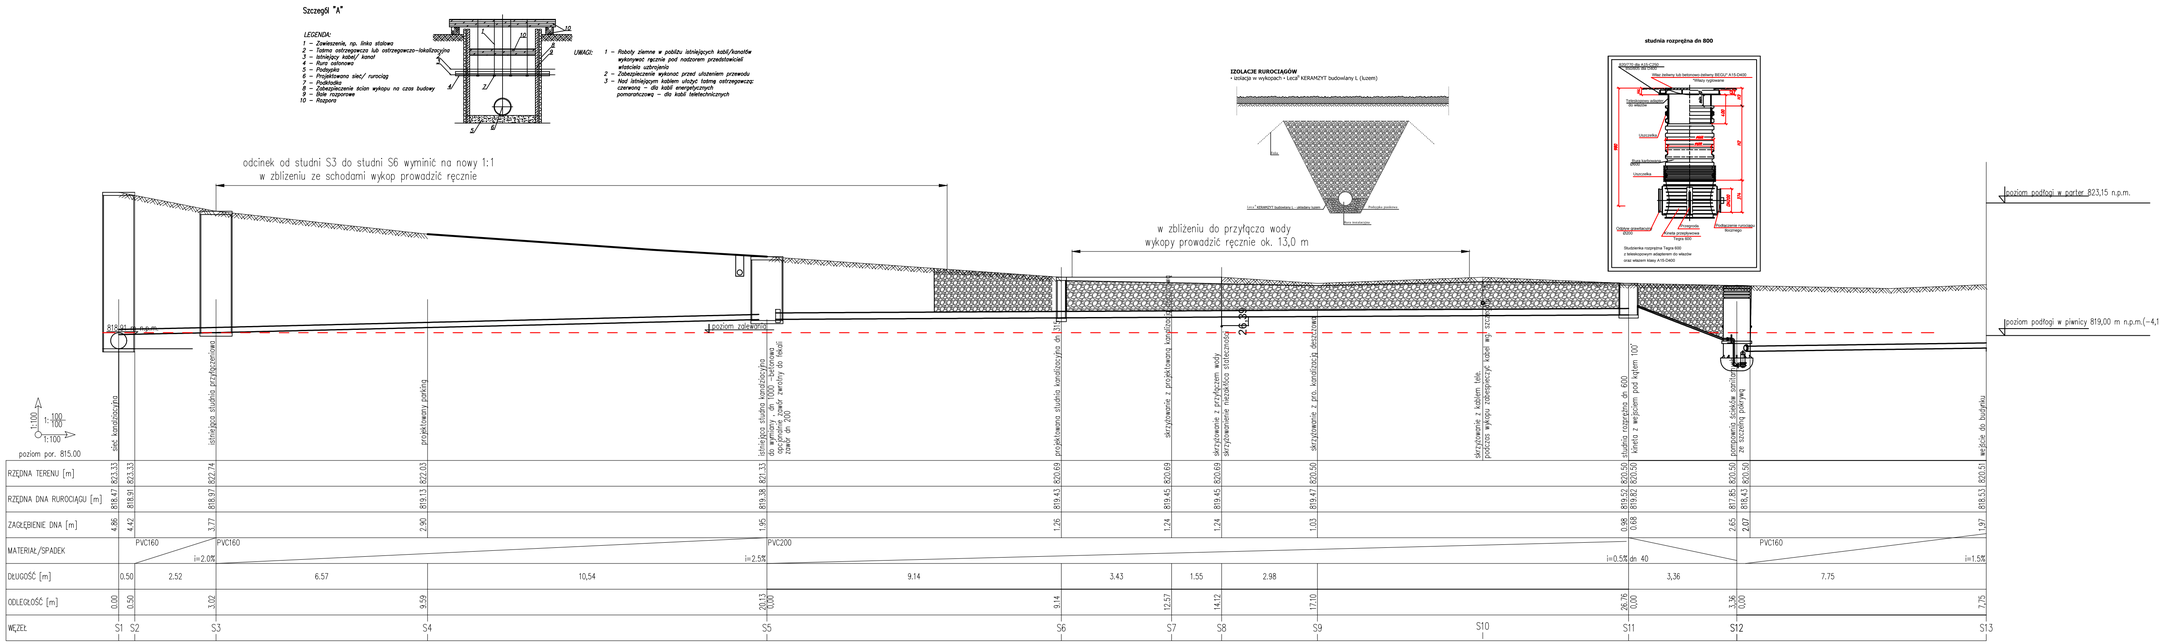

UWAGA:
1) Przed przystąpieniem do prac budowlanych wszystkie wymiary sprawdzić w naturze

Projekt Wykonawczy:

PRZEBUDOWA BUDYNKU DOMU REGIONALNEGO „STARA POLANA" WRAZ Z WEWNĘTRZNYMI INSTALACJAMI ELEKTRYCZNYMI I SANITARNYMI, PARKINGAMI Z UKŁADEM KOMUNIKACYJNYM, KANALIZACJĄ DESZCZOWĄ ZE STUDNIAMI CHŁONNYMI I SEPARATOREM SUBSTANCJI ROPOPOCHODNYCH, PRZEBUDOWĄ PRZYŁĄCZA NN Z WEWNĘTRZNĄ LINIĄ ZASILAJĄCĄ BUDYNEK I OŚWIETLENIEM TERENU ORAZ PRZEBUDOWĄ OGRODZENIA W STREFIE WJAZDU NA DZIAŁKĘ

Inwestor:

Politechnika Krakowska im Tadeusza Kościuszki, ul. Warszawska 24, 31-155 Kraków

Pracownia Inżynierska
mgr inż. Czesław Hładurek
34-100 Wadowice, Ulica Lipowska 27
tel. (033) 823 05 27

Główny Projektant:	Nr Upr.	Podpis:
mgr inż. Mariusz Słowiński	Upr.LOD/2686/PWOS/15	
Asystent Projektant:		
mgr inż.Katarzyna Rurkowska-Błaszczyk		
Sprawdzający:		
mgr inż. Jakub Mik	Upr.LOD/2149/POOS/13	
Opracowanie rysunku:		PT

Tytuł rysunku:

Profil kanalziacji sniatarnej

Faza:	Projekt techniczny	
Branża:		SANITARNA
Data: 19.04.2021	Rewizja:	Skala: 1:100

Numer arkusza:

IS02