



## SZCZEGÓŁ "A"

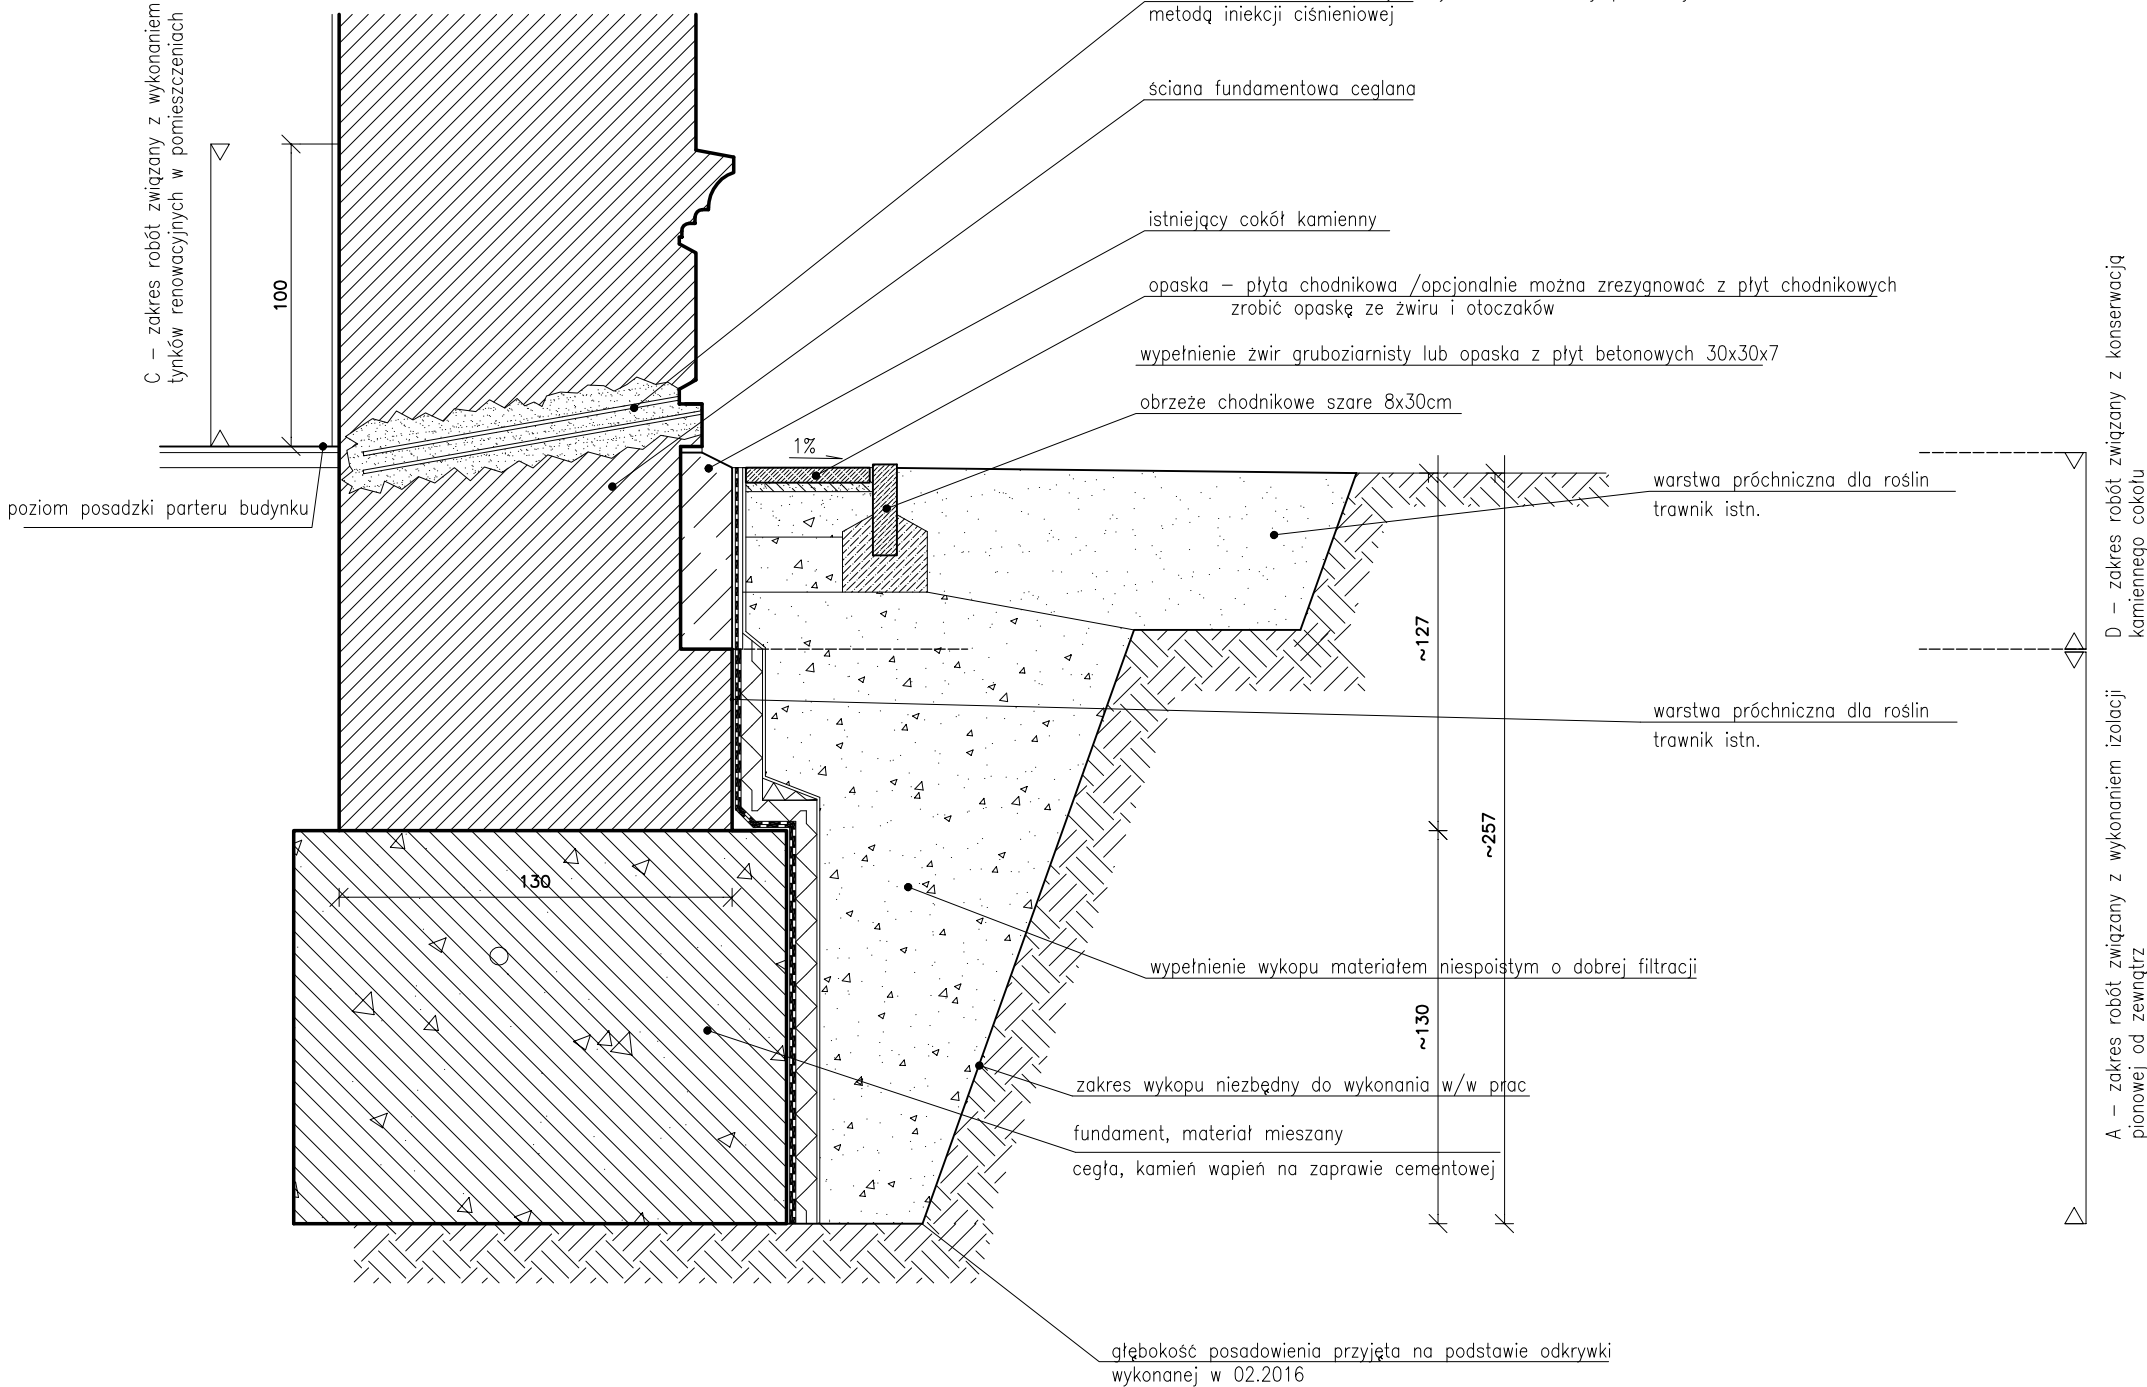

## SZCZEGÓŁ "A.1"

KRAWĘŻNIJK PRZY PRZEJEŹDZIE, ODCINEK A-B

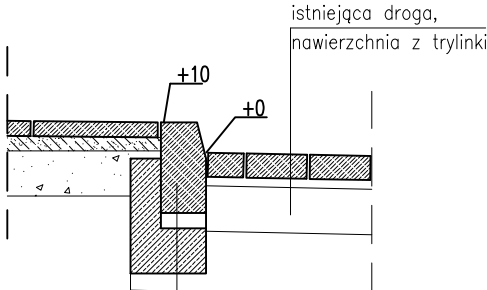

krawężnik wibrobetonowy 15/30cm o spoinach
zatartych zaprawą cem.-piaskową 1:2
podsyпка grub. 5cm cementowo-piaskowa 1:4
ława betonowa B-15 <sup>3</sup> o obj. 0,061m <sup>3</sup> /1mb

INWESTOR: INWESTOR:	<h1 style="margin: 0;">POLITECHNIKA KRAKOWSKA</h1> <h2 style="margin: 0;">im. TADEUSZA KOŚCIUSZKI</h2> <p style="margin: 0;">UL. WARSZAWSKA 24 31-155 KRAKÓW</p>								
<div style="display: flex; justify-content: space-between; align-items: center;"> <div style="display: flex; align-items: center;"> <div> <h3 style="margin: 0;">Architekci</h3> <p style="margin: 0; font-size: 0.8em;">POLSKA FIRMA PROJEKTOWA    PRAWO REZERW</p> </div> </div> <div style="font-size: 0.9em;"> <p>ul. gen. Włenławy Długoszwskiego 10/8 31-398 KRAKÓW www.amips.pl tel. kom. +48 0501 442 615 e-mail: ps.architekci@gmail.com NIP: 677-172-21-19 REGON: 356570180</p> </div> </div>									
<p><b>WSZELKIE PRAWA ZASTRZEŻONE</b></p> <p style="font-size: 0.8em;">DOKONYWANIE NA RYSUNKU ZMIAN, POPRAWIEK, UZUPEŁNIEN ITP. ORAZ JEGO ROZPOWISZCZANIE BEZ ZGODY JEDYNOSTKI AUTORSKIEJ JEST ZABRONIONE</p>									
PROJEKT: PROJEKT:	<h2 style="margin: 0;">PROJEKT WYKONANIA IZOLACJI ŚCIAN</h2> <p style="margin: 0; font-size: 0.9em;">FUNDAMENTOWYCH ZACHODNIEGO SKRZYDŁA BUDYNKU PP-1(11-1) WYDZIAŁU FIZYKI, MATEMATYKI I INFORMATYKI PK, UL. PODCHORĄŻYCH 1, KRAKÓW DZIAŁKA 236 / 11, OBR. 3</p>								
TYTUŁ: TITL: <div style="text-align: center; margin-top: 10px;"> <h2 style="margin: 0;">SZCZEGÓŁ A, A1</h2> <p style="margin: 0; font-size: 0.9em;">IZOLACJA ŚCIAN FUND. ORAZ KONSERWACJA KAMIENNEGO COKOLU WYKONANIE OPASKI ZABEZPIECZAJĄCEJ COKÓŁ, KRAWĘŻNIK PRZY PRZEJĘZDZIE</p> </div>									
OPRACOWAŁ: ELABORATED BY:	<table border="1" style="width: 100%; border-collapse: collapse;"> <tr> <td style="width: 80%; padding: 5px;">           MGR INŻ.ARCH. RAFAŁ GRZYWACZYK 7131/16/P/2004         </td> <td style="width: 20%; text-align: center; padding: 5px;">02.2016</td> </tr> <tr> <td style="padding: 5px;">           MGR INŻ.ARCH. PAWEŁ BINEK         </td> <td></td> </tr> <tr> <td style="height: 40px;"></td> <td></td> </tr> </table>	MGR INŻ.ARCH. RAFAŁ GRZYWACZYK 7131/16/P/2004	02.2016	MGR INŻ.ARCH. PAWEŁ BINEK					
MGR INŻ.ARCH. RAFAŁ GRZYWACZYK 7131/16/P/2004	02.2016								
MGR INŻ.ARCH. PAWEŁ BINEK									
SPRAWDZIŁ: VERIFICATION:	<table border="1" style="width: 100%; border-collapse: collapse;"> <tr> <td style="width: 80%; padding: 5px;">           MGR INŻ.ARCH. ANNA CHMIELEWSKA MPWA/045/2008         </td> <td style="width: 20%; text-align: center; padding: 5px;">02.2016</td> </tr> </table>	MGR INŻ.ARCH. ANNA CHMIELEWSKA MPWA/045/2008	02.2016						
MGR INŻ.ARCH. ANNA CHMIELEWSKA MPWA/045/2008	02.2016								
BRANŻA: BRANCH:	<table border="1" style="width: 100%; border-collapse: collapse;"> <tr> <td style="width: 70%; padding: 5px;">           ARCHITEKTURA         </td> <td style="width: 30%; text-align: center; padding: 5px;">           NR ARKUSZA / SHEET:         </td> </tr> <tr> <td style="padding: 5px;">           FAZA: PHASE:         </td> <td style="text-align: center; padding: 5px;"> <div style="font-size: 1.5em; font-weight: bold;">A5</div> </td> </tr> <tr> <td style="padding: 5px;">           UMOWA NR: CONTRACT NO:         </td> <td style="text-align: center; padding: 5px;">           SKALA / SCALE:         </td> </tr> <tr> <td style="padding: 5px;">           NR PROJEKTU: PROJECT NO:         </td> <td style="text-align: center; padding: 5px;"> <div style="font-size: 1.5em; font-weight: bold;">1: 25</div> </td> </tr> </table>	ARCHITEKTURA	NR ARKUSZA / SHEET:	FAZA: PHASE:	<div style="font-size: 1.5em; font-weight: bold;">A5</div>	UMOWA NR: CONTRACT NO:	SKALA / SCALE:	NR PROJEKTU: PROJECT NO:	<div style="font-size: 1.5em; font-weight: bold;">1: 25</div>
ARCHITEKTURA	NR ARKUSZA / SHEET:								
FAZA: PHASE:	<div style="font-size: 1.5em; font-weight: bold;">A5</div>								
UMOWA NR: CONTRACT NO:	SKALA / SCALE:								
NR PROJEKTU: PROJECT NO:	<div style="font-size: 1.5em; font-weight: bold;">1: 25</div>								
<table border="1" style="width: 100%; border-collapse: collapse;"> <tr> <td style="width: 80%; text-align: center; padding: 5px;">           DATA UKOŃCZENIA PRAC PROJEKTOWYCH         </td> <td style="width: 20%; text-align: center; padding: 5px;">           02.2016         </td> </tr> </table>		DATA UKOŃCZENIA PRAC PROJEKTOWYCH	02.2016						
DATA UKOŃCZENIA PRAC PROJEKTOWYCH	02.2016								
<table border="1" style="width: 100%; border-collapse: collapse;"> <tr> <td style="width: 50%; text-align: center; padding: 5px;">           AutoCad LT2005         </td> <td style="width: 50%; text-align: center; padding: 5px;">           Serial-No: 342-20526863         </td> </tr> </table>		AutoCad LT2005	Serial-No: 342-20526863						
AutoCad LT2005	Serial-No: 342-20526863								