


## SZCZEGÓŁ "B"

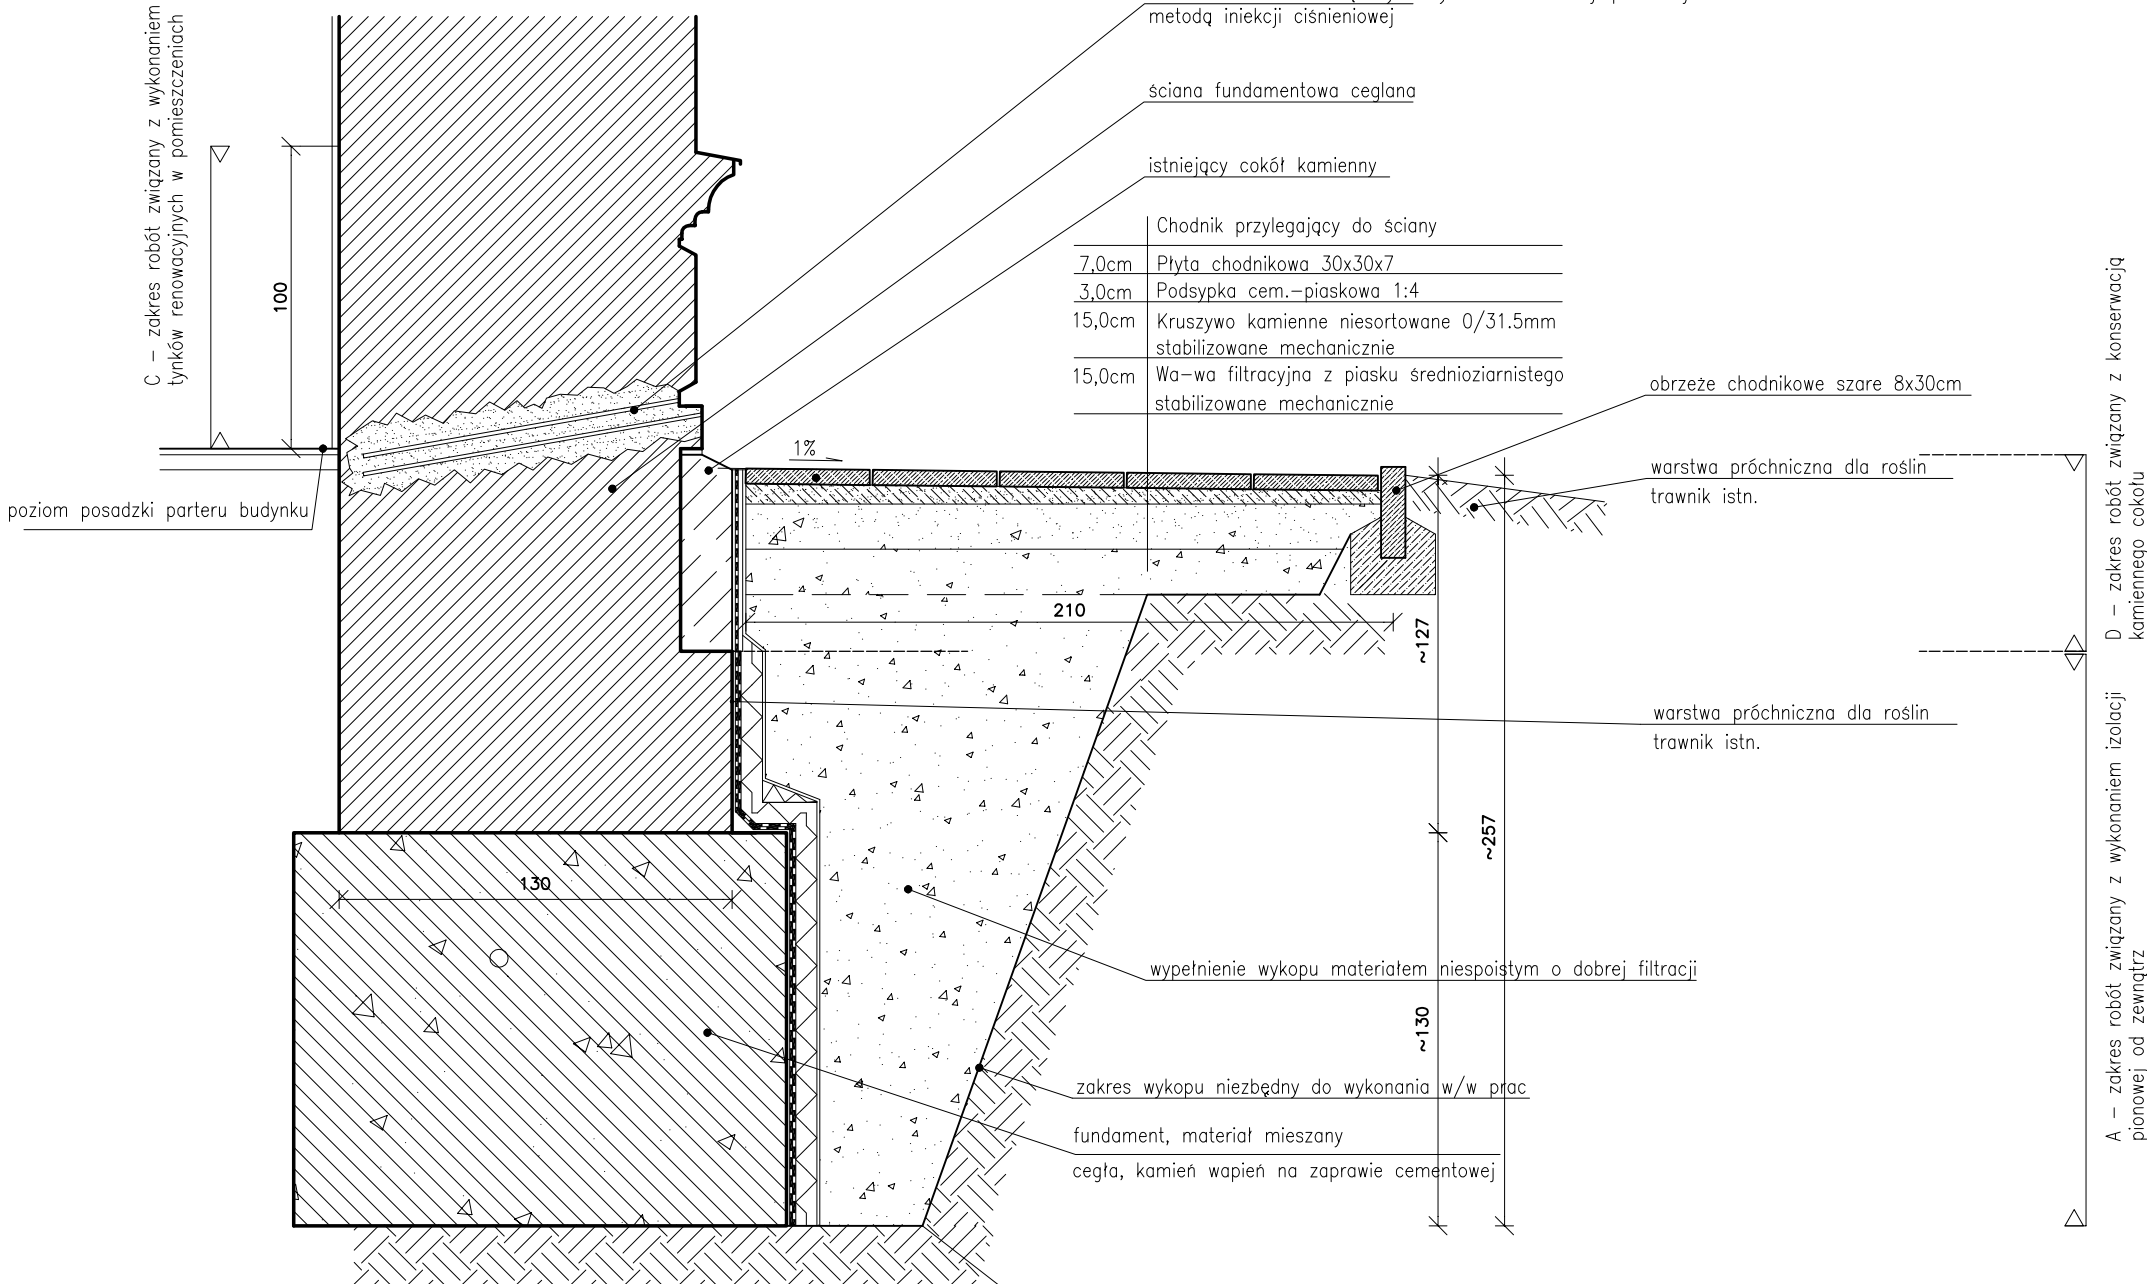

INWESTOR:  
INWESTOR:

POLITECHNIKA KRAKOWSKA

im. TADEUSZA KOŚCIUSZKI

UL. WARSZAWSKA 24

31-155 KRAKÓW

PFS

Architekci

POLSKOWA PROJEKTOWA

PRAWO BUDOWLANE

ul. gen. Wławy Długoszwowskiego 10/8

31-396 KRAKÓW

www.zimlp.s.pl

tel. kom. +48 10/501 442 615

e-mail: ps.architekci@gmail.com

NIP: 677-172-21-19

REGON: 356570180

WSZELKIE PRAWA ZASTRZEŻONE

DOKONYWANIE NA RYSUNKU ZMIAN, POPRAWEK, UZUPEŁNIENIE ITP. ORAZ JEGO ROZPOWISZCZANIE BEZ ZGODY JEDNOSTKI AUTORSKIEJ JEST ZABRONIONE.

PROJEKT:  
PROJEKT:

PROJEKT WYKONANIA IZOLACJI ŚCIAN

FUNDAMENTOWYCH ZACHODNIEGO SKRZYDŁA BUDYNKU PP-1(11-I) WYDZIAŁU FIZYKI, MATEMATYKI I INFORMATYKI PK, UL. PODCHORAŻYCH 1, KRAKÓW

DZIAŁKA 236 / 11, OBR. 3

TYTUŁ:  
TITLE:

SZCZEGÓŁ B

IZOLACJA ŚCIAN FUND. ORAZ KONSERWACJA KAMIENNEGO COŁOŁU

WYKONANIE PRZY CHODNIKU.

OPRAĆCOWAŁ:  
ELABORATED BY:

MGR INŻ. ARCH. RAFAŁ GRZYWCZYK

7131/16/P/2004

MGR INŻ. ARCH. PAWEŁ BINEK

02.2016

SPRAWDZIŁ:  
VERIFICATION:

MGR INŻ. ARCH. ANNA CHMIELEWSKA

MPOIA/045/2008

02.2016

BRANŻA:  
BRANCH:

ARCHITEKTURA

FAZA:  
PHASE:

PROJEKT BUDOWLANY

UMOWA NR:  
CONTRACT NO:

DT-2/83/2015/11-1

NR PROJEKTU:  
PROJECT NO:

02/2016

NR ARKUSZA / SHEET:

A6

SKALA / SCALE:

1: 25

DATA UKOŃCZENIA PRAC PROJEKTOWYCH

02.2016

AutoCad LT2005

Serial- No: 342-20526863

PFS

Architekci