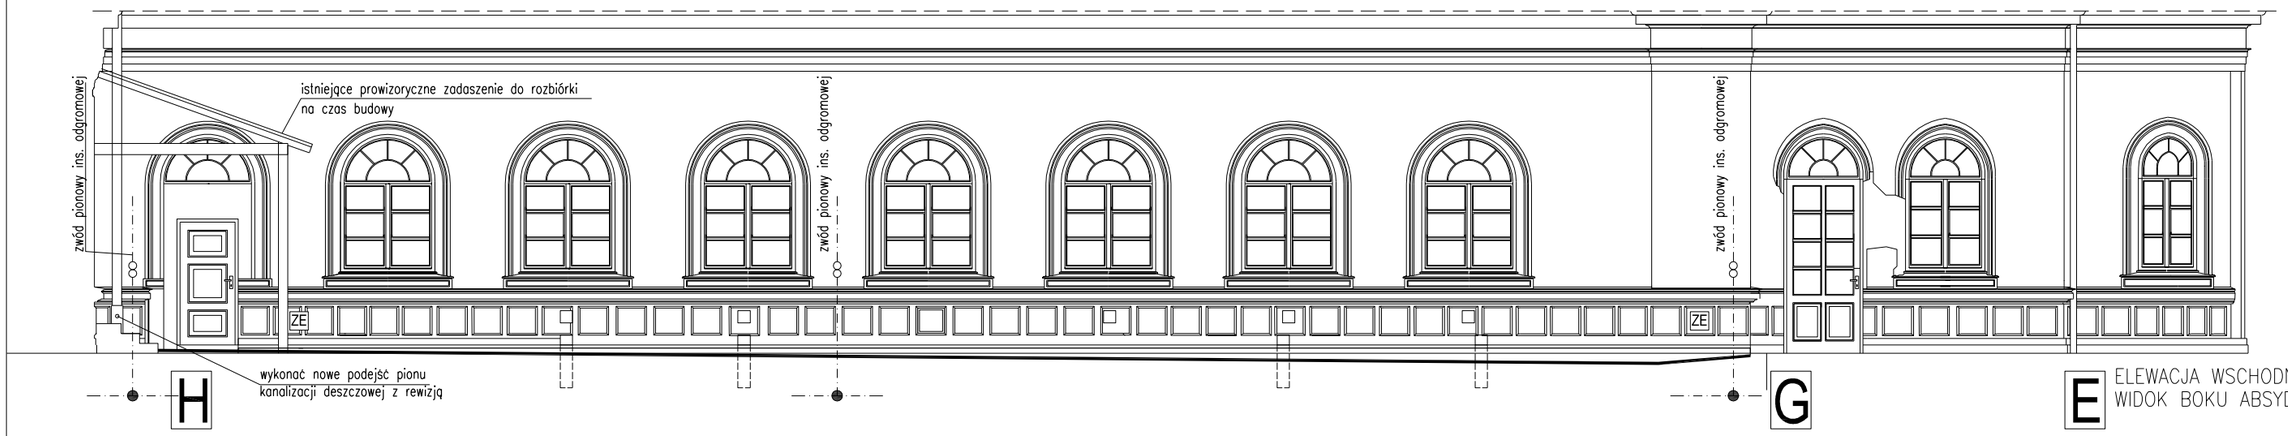

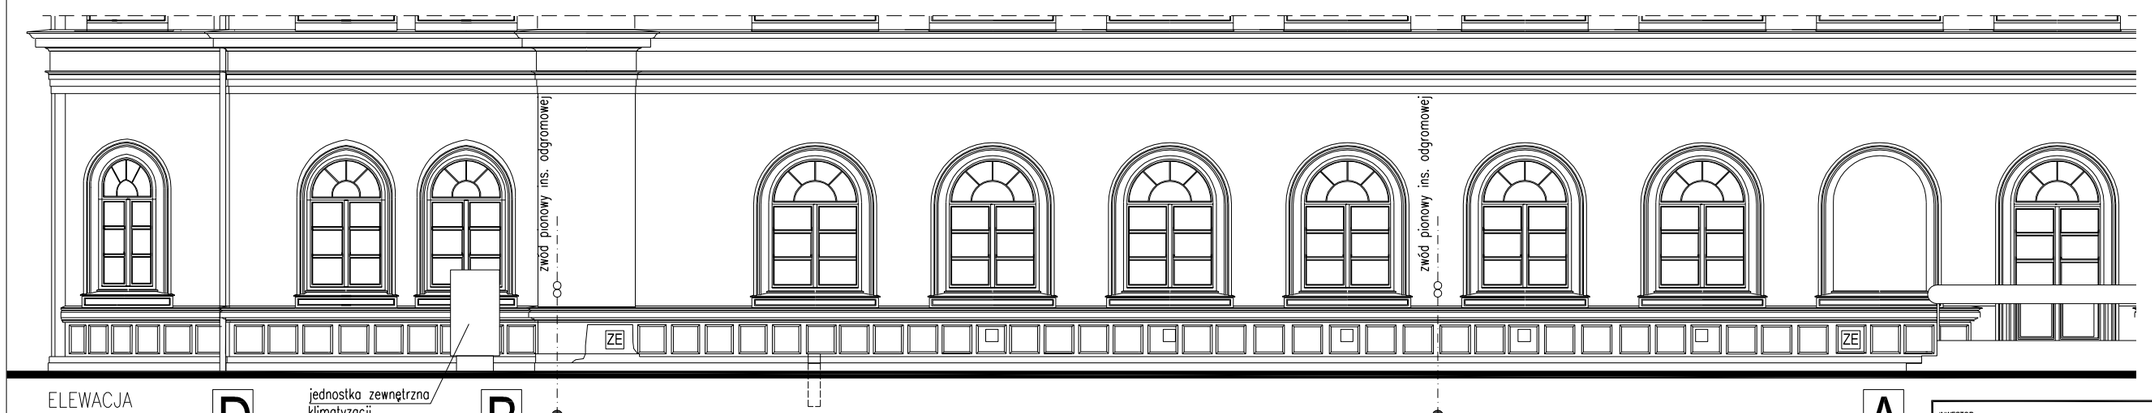

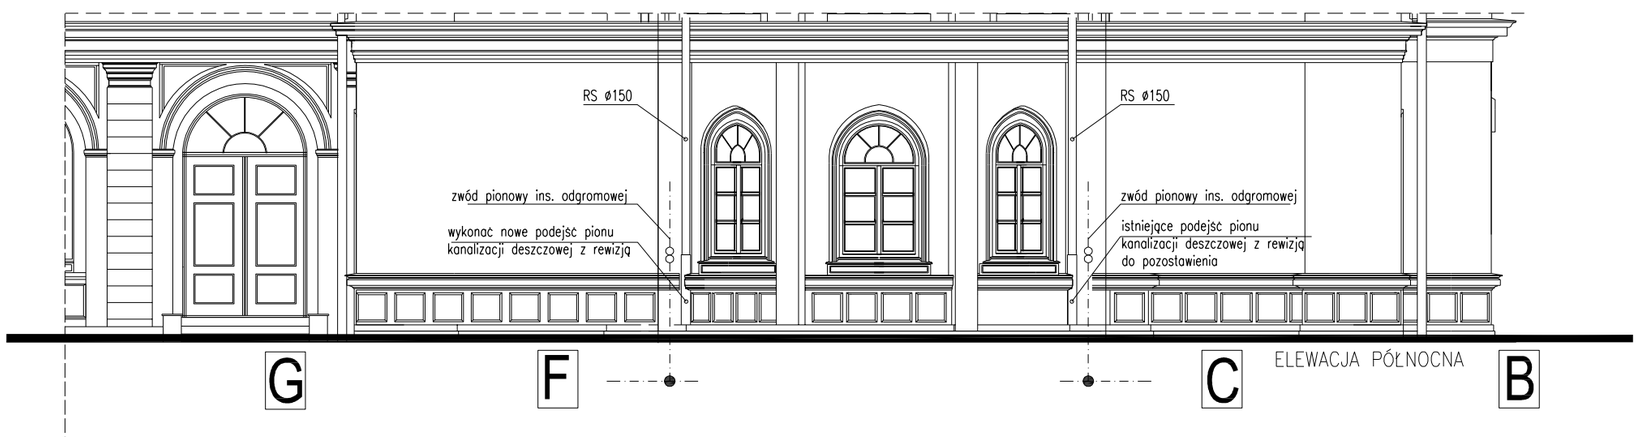

lokalizacja złączy elektrycznych oraz zwodów pionów instalacji odgromowej

podział elewacji na odcinki oznaczone A–B...G–H, z zakresem robót na rys. A2

ZE złącze elektryczne

INWESTOR:
INVESTOR:

POLITECHNIKA KRAKOWSKA
im. TADEUSZA KOŚCIUSZKI
UL. WARSZAWSKA 24
31-155 KRAKÓW

PFS Architekci
PRACOWNIA PROJEKTOWA PAWEŁ BINEK
ul. gen. Wlenlawy Długoszowskiego 10/8
31-398 KRAKÓW
www.amps.pl
tel. kom. +48 /0/501 442 615
e-mail: ps.architekci@gmail.com
NIP: 677-172-21-19
REGON: 356570180

WSZELKIE PRAWA ZASTRZEZONE
DOKONYWANIE NA RYSUNKU ZMIAN, POPRAWEK, UZUPEŁNIEN ITP. ORAZ JEGO ROZPOWSZECHNIANIE BEZ ZGODY JEDNOSTKI AUTORSKIEJ JEST ZABRONIONE.

PROJEKT:
PROJECT:

PROJEKT WYKONANIA IZOLACJI ŚCIAN

FUNDAMENTOWYCH ZACHODNIEGO SKRZYDŁA BUDYNKU PP-1(11-1) WYDZIAŁU FIZYKI, MATEMATYKI I INFORMATYKI PK, UL. PODCHORĄŻYCH 1, KRAKÓW

TYTUŁ:
TITLE:

WIDOKI ELEWACJI

OPRACOWAŁ: ELABORATED BY:	MGR INŻ.ARCH. RAFAŁ GRZYWACZYK 7131/16/P/2004		04.2016
	MGR INŻ.ARCH. PAWEŁ BINEK		
SPRAWDZIŁ: VERIFICATION:	MGR INŻ.ARCH. ANNA CHMIELEWSKA MPOIA/045/2008		04.2016
BRANŻA: BRANCH:	ARCHITEKTURA	NR ARKUSZA / SHEET:	A4
FAZA: PHASE:	PROJEKT WYKONAWCZY		
UMOWA NR: CONTRACT NO:	DT-2/83/2015/11-1	SKALA / SCALE:	1: 100
NR PROJEKTU: PROJECT NO:	02/2016		

DATA UKONCZENIA PRAC PROJEKTOWYCH · 04.2016

AutoCad LT2005 Serial No: 342–20526863

PFS Architekci