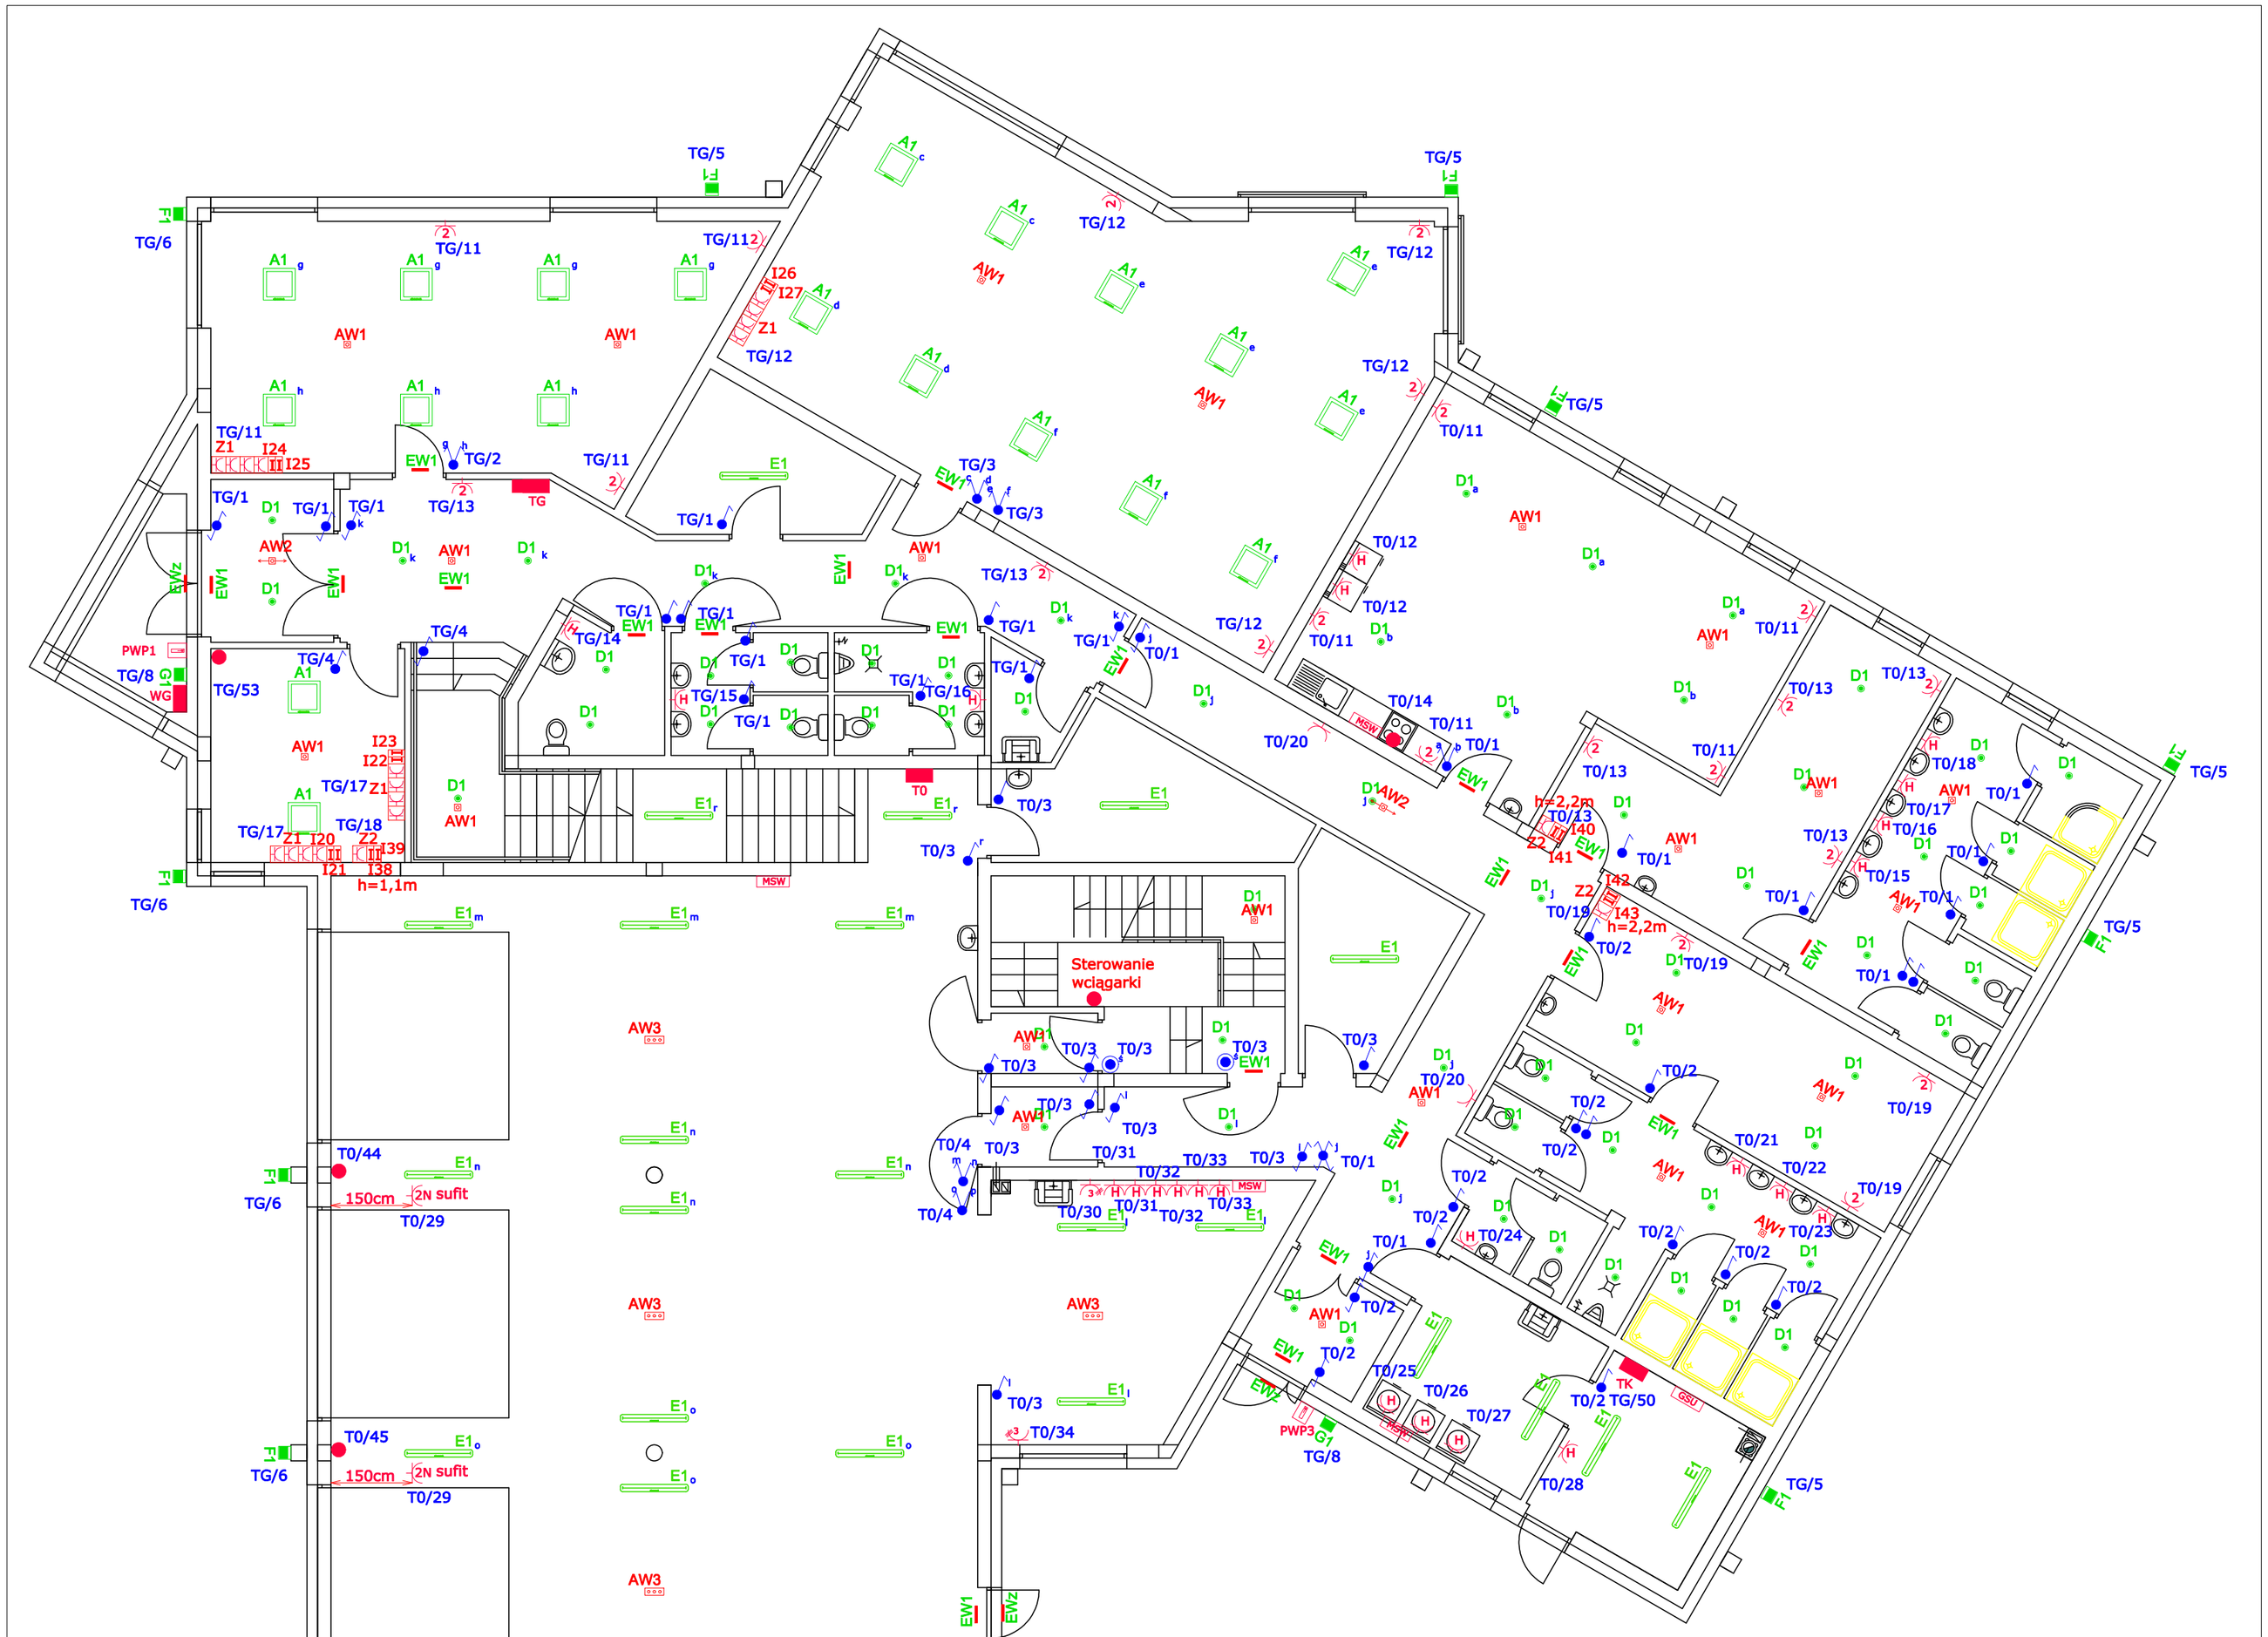
Sterowanie wciągarki
Oprawa na słupie w narożniku działki
TG/5
TG/6
TG/9
TG/8
TG/50
TG/53
TG/1
TG/2
TG/3
TG/4
TG/11
TG/12
TG/13
TG/14
TG/15
TG/16
TG/17
TG/18
T0/1
T0/2
T0/3
T0/4
T0/11
T0/12
T0/13
T0/14
T0/15
T0/16
T0/17
T0/18
T0/19
T0/20
T0/21
T0/22
T0/23
T0/24
T0/25
T0/26
T0/27
T0/28
T0/29
T0/30
T0/31
T0/32
T0/33
T0/34
T0/44
T0/45
T0/46
AW1
AW2
AW3
EW1
EW2
PWP1
PWP2
PWP3
WG
TK
MSW
h=1,1m
h=2,2m
150cm
2N sufit
Projektant: mgr inż. Krzysztof Płaza
Upr. MAP/0355/PWOE/07
Sprawdzający:Tadeusz Jarosik
Upr. GR IV-63/191/75
Data: styczeń 2022
Inwestor: Gmina Niepołomice
Plac Zwycięstwa 13,
32-005 Niepołomice
Branża: Instalacje elektryczne
Obiekt: Budowa budynku usługowego (Budynek Ochotniczej Straży Pożarnej)
dz. nr 525, 0011 Zakrzów 121901_5 Niepołomice
Temat: Instalacja elektryczna parter
Rysunek Nr E01