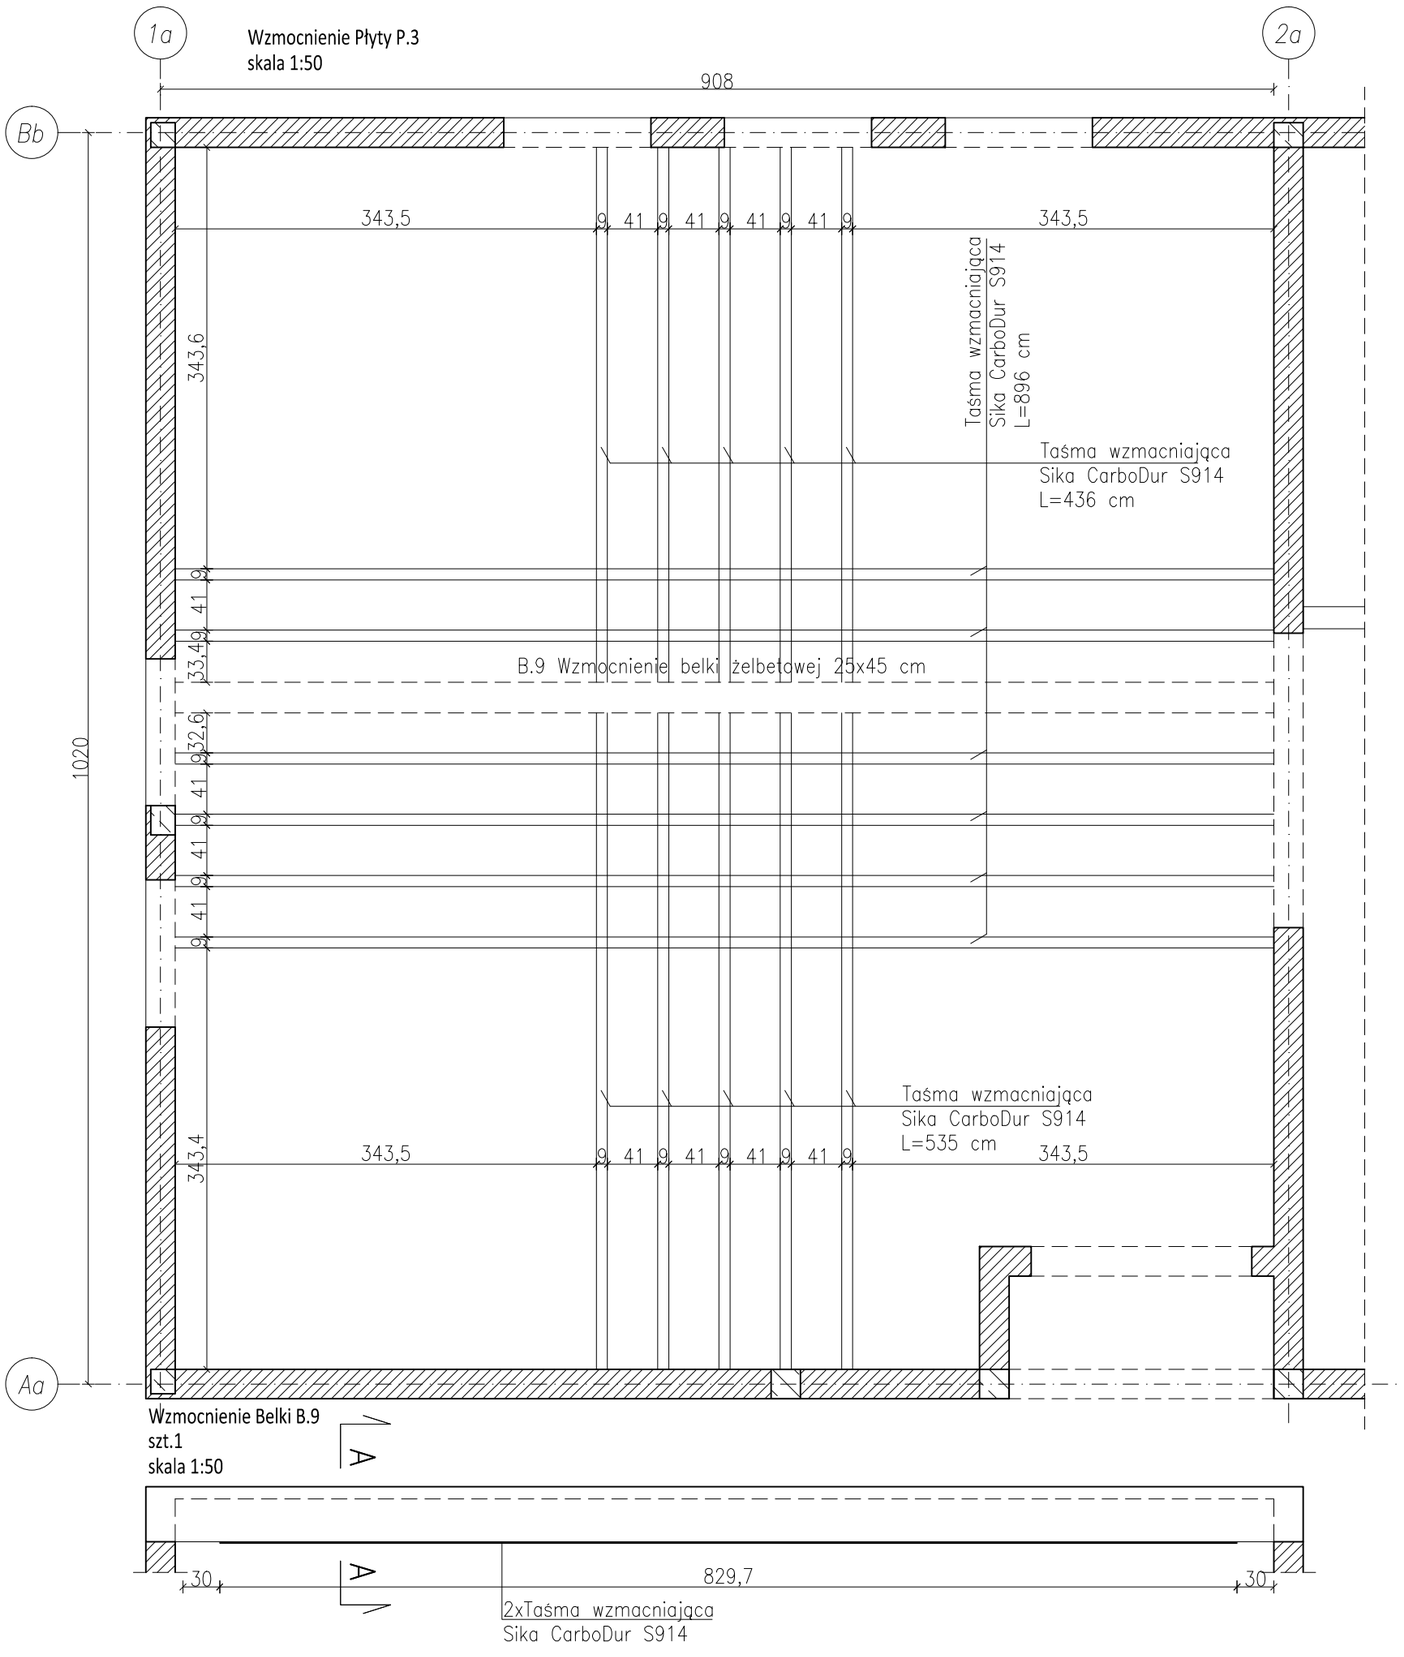

Wzmocnienie Płyty P.3
skala 1:50

Wzmocnienie Belki B.9
szt.1
skala 1:50

ZESTAWIENIE TAŚM CFRP

	Nazwa	długość[mm]	sztuk
	Sika CarboDur S914	8,96	6
	Sika CarboDur S914	5,35	5
	Sika CarboDur S914	4,36	5
Belka B.9	Sika CarboDur S914	8,30	2

Przekrój A-A
skala 1:25

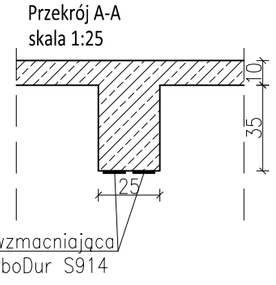

NIEPOŁOMICE

INWESTYCJA:
Projekt Naprawy Budynku Społecznej Szkoły Podstawowej im. Lady Sue Ryder w Niepołomicach

INWESTOR:
Gmina Niepołomice
pl. Zwycięstwa 12,
32-005 Niepołomice

BIURO PROJEKTÓW:
KB - PROJEKTY KONSTRUKCYJNE Spółka z o.o.
ul. Łokietka 8C/70 30-010 Kraków
tel: +48 12 4310449
e-mail: wieslaw.bereza@oepk.pl

OPRACOWANIE:
dr inż. Wiesław Bereza
nr uprawnień: 146/2001
mgr inż. Mirosław Bielecki
nr uprawnień: MAP/0071/POOK/11
WSPÓŁPRACA:
mgr inż. Marcin Piechaczek

TYTUŁ RYSUNKU:
Wzmocnienie płyty stropowej P.3

BRANŻA	FAZA			
KONSTRUKCJA	PROJEKT NAPRAWY			
DATA	SKALA	OPRAC.	REWIZJA	NR RYS.
12.2021	1:25/50	MP	-	KB-05

Przedmiotowy projekt jest chroniony prawem autorskim zgodnie z ustawą z dnia 4 luty 1994 roku. Powielanie, zwielekrotnienie egzemplarzy, odsprzedaż lub jakiekolwiek inne wprowadzenie do obrotu, udostępnianie osobom trzecim, a także opracowanie w formie projektu wykonawczego bez zgody autora jest wzbronione.