


# Schemat rozdzielnic RP7.1N

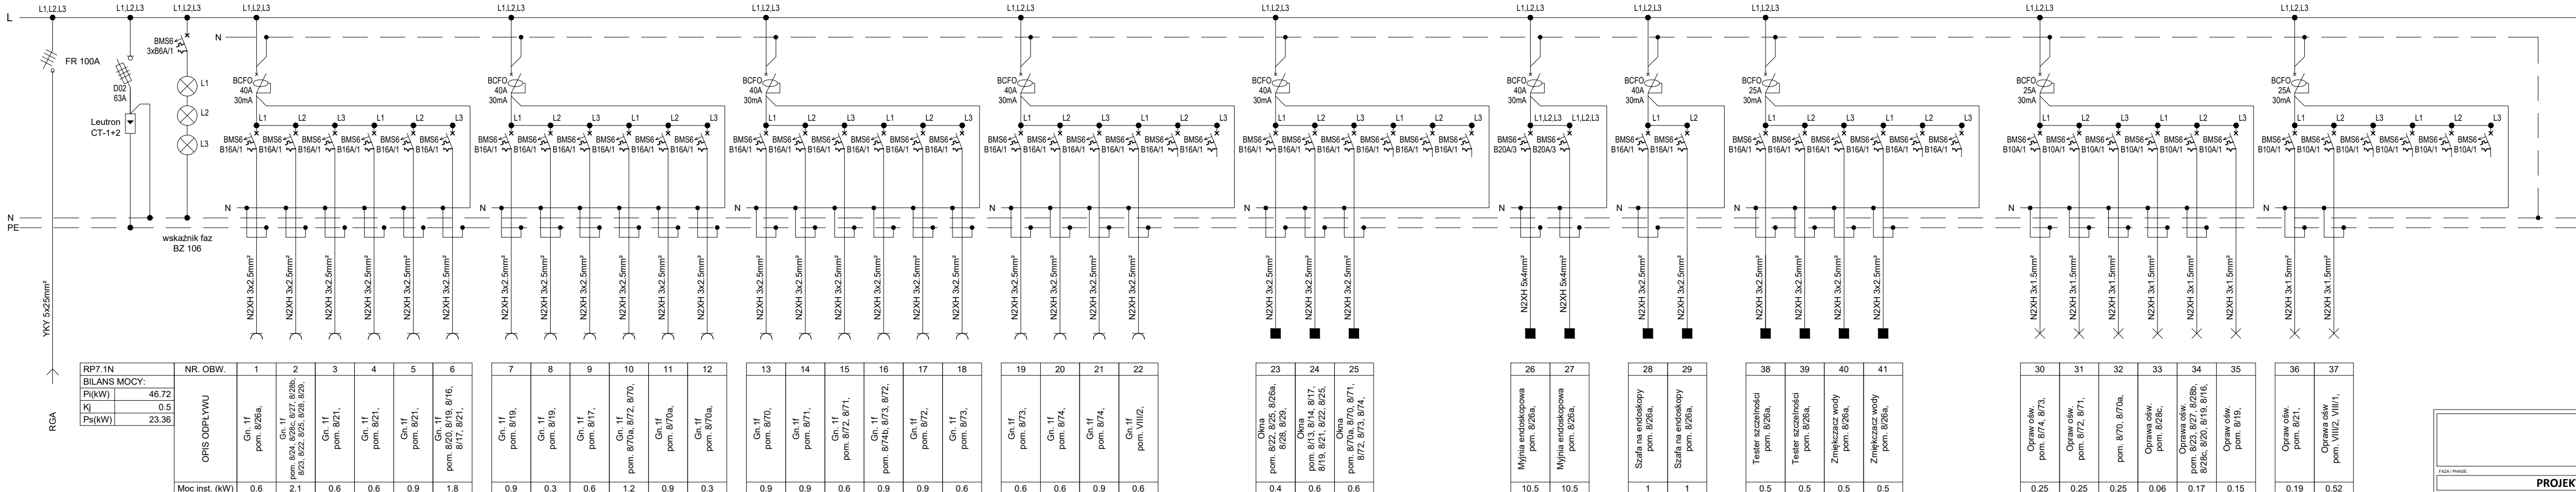

<div><div><div><div><div><div><b>Przedsiębiorstwo Organizacji Inwestycji</b></div></div></div><div><div><div><b>Allplan Sp. z o.o.</b></div><div>ul. Antoniewska 14, 85-390 Bydgoszcz, tel: 52 348 84 10, fax 52 348 84 11 e-mail: biuro@allplan.com.pl, <a href="http://www.allplan.com.pl">www.allplan.com.pl</a> NIP: 967-125-78-54</div></div></div></div></div></div>		
FACZ / PRACE		
PROJEKT WYKONAWCZY		
TYTUŁ / SUBJECT		
PRZEBUDOWA POMIESZCZEŃ DLA POTRZEB ODDZIAŁU KLINICZNEGO GASTROENTEROLOGICZNEGO W BUD. NR 3, PIĘTRO VII - STRONA PÓŁNOČNA		
ADRES / ADDRESS		
UL. POWSTAŃCÓW WARSZAWY 5 85-681 BYDGOSZCZ WOJ. KUJAWSKO-POMORSKI jedn. ew. 046101_1obr6g 0124dz. ew. nr 6/18		
BRANŻA / INDUSTRY		
ELEKTRYKA		
INWESTOR / CLIENT		
10 WOJSKOWY SZPITAL KLINICZNY Z POLIKLINIKĄ SAMODZIELNY PUBLICZNY ZAKŁAD OPIEKI ZDROWOTNEJ		
PROJEKTANT / DESIGNER		
NR DEC. O MIAWNIU UPRAWNIENIACH PODPIS / SIGNATURE		
mgr inż. Dariusz Naruszewicz WAM/0068/PWOE/11		
OPISZCZKA / VERIFIED BY		
NR DEC. O MIAWNIU UPRAWNIENIACH PODPIS / SIGNATURE		
mgr inż. Tomasz Niedzwiecki PDL/0058/PWOE/11		
PRACOWNIK / SPECYJNY Upewnienienia budowlane w specjalności instalacyjnej w zakresie sieci, instalacji i urządzeń elektrycznych i elektroenergetycznych		
OPISZCZKA - DRAFTED BY		
PODPIS / SIGNATURE		
inż. Zbigniew Szukis		
TYTUŁ / SUBJECT		
NR OŚWIADCZENIA OWIADUJĄCY NUMBER		
REZULTAT		
Schemat rozdzielnic RP7, 1N PW_E_07		
DATA / DATE		
BRANŻA / FIELD E		
LUTY 2022		
b/a		