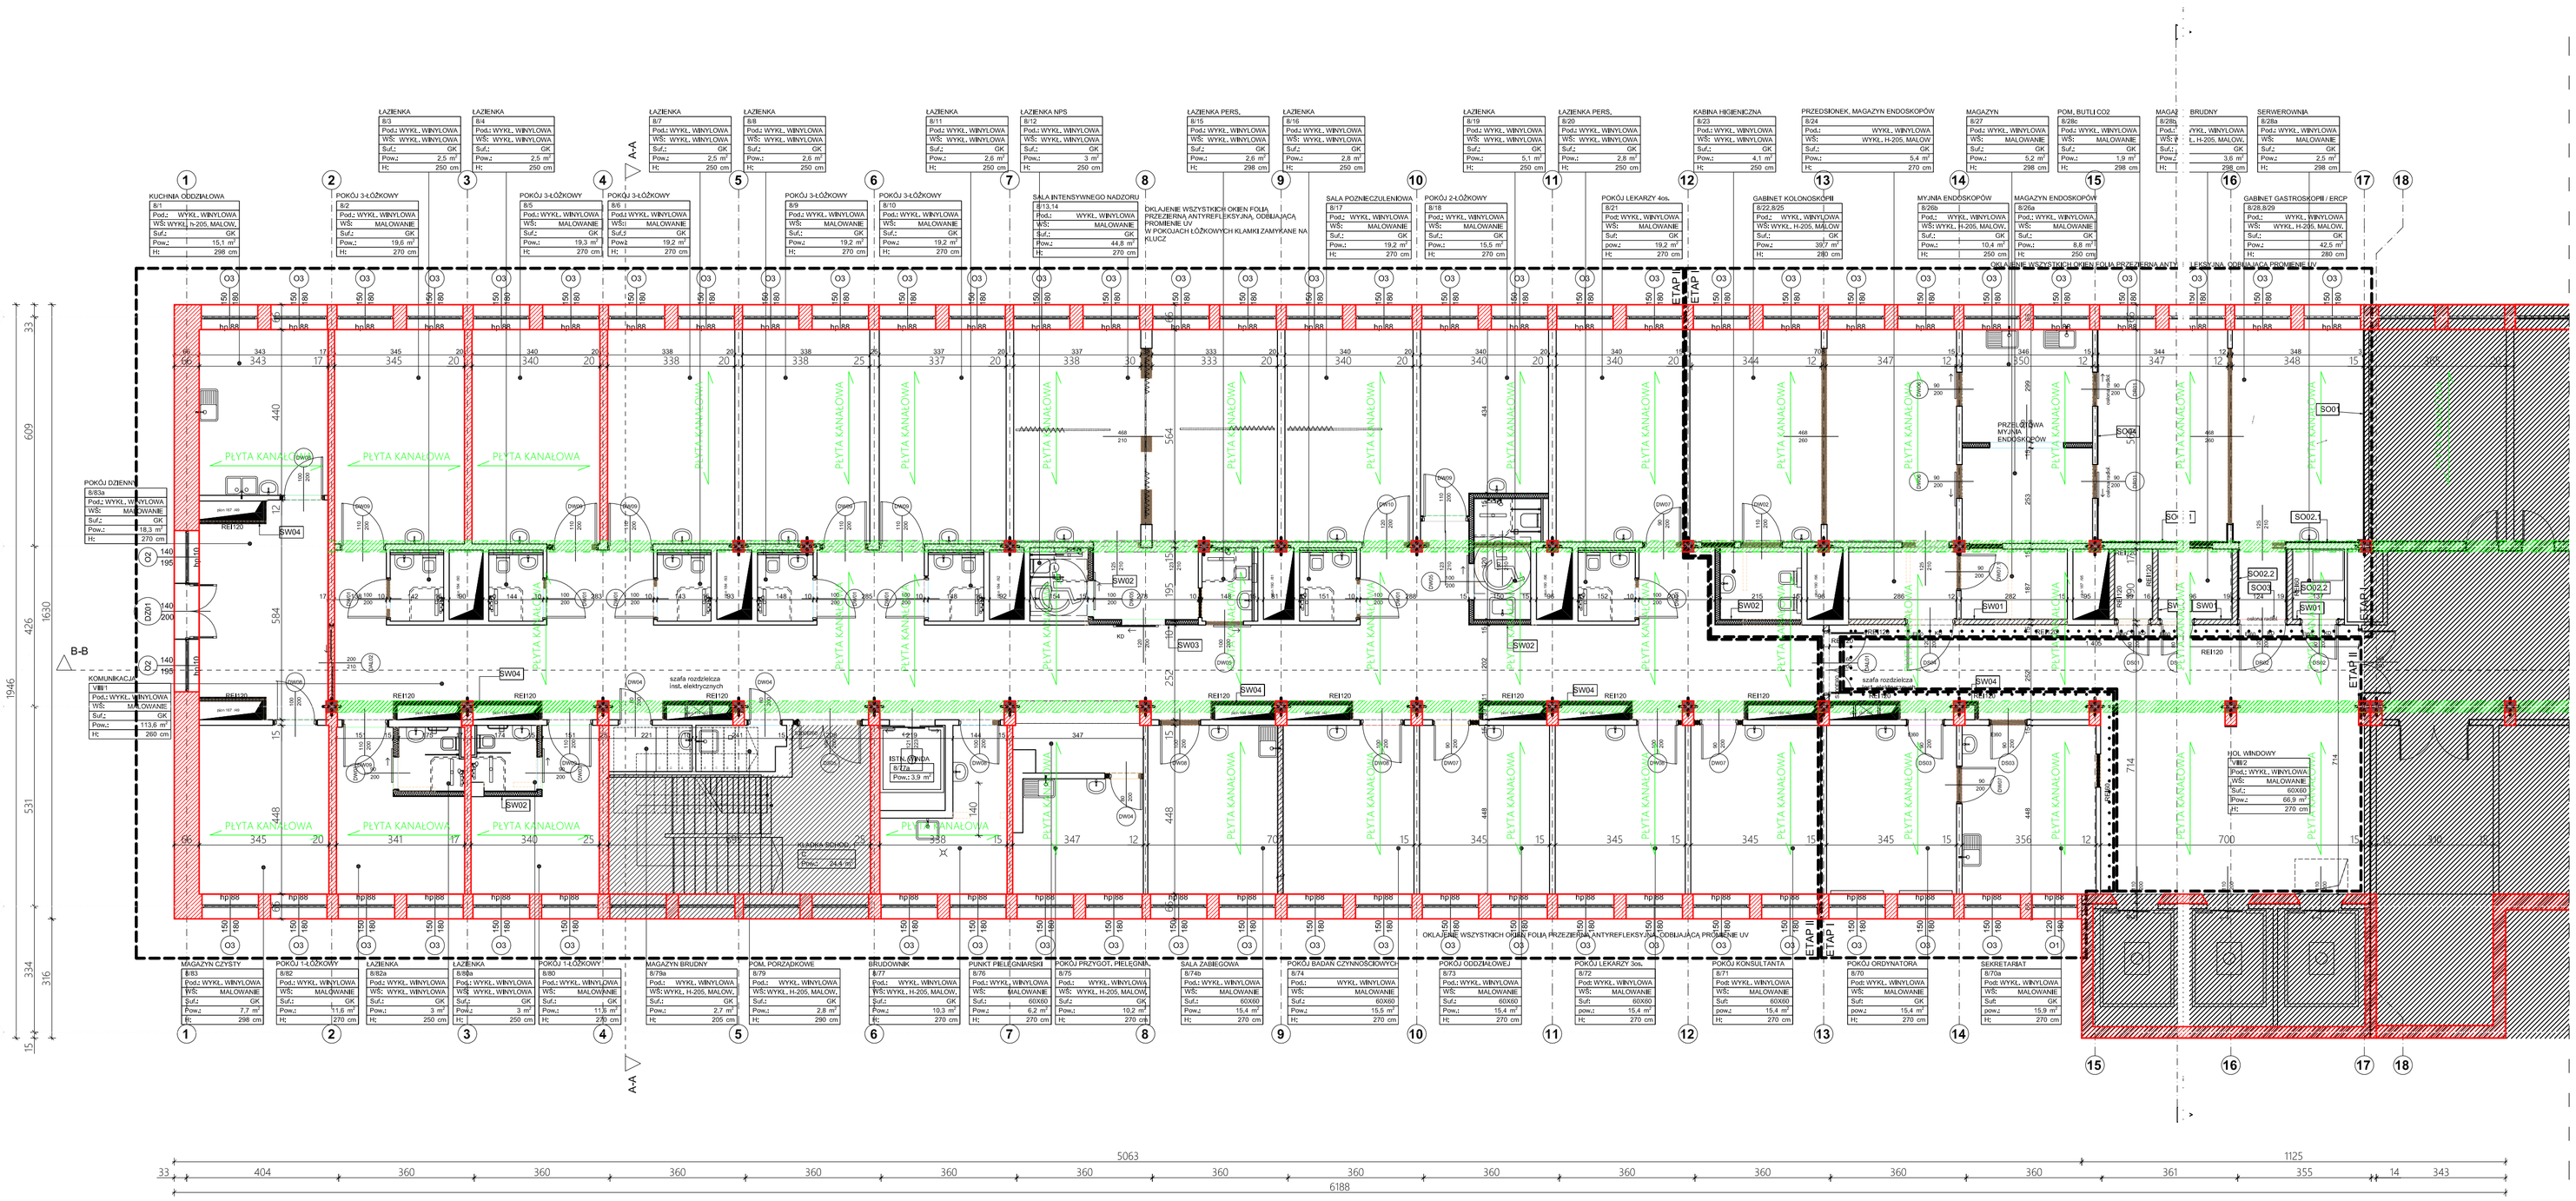

UWAGI:

1. Wy miary podano w cm.
2. Rozpatrywać łącznie z pozostałą dokumentacją rysunkowa i opisem technicznym.

LEGENDA:

- Ściany konstrukcyjne, których zmiany wymagają przeprojektowania układu konstrukcyjnego budynku
- Belki konstrukcyjne, których zmiany wymagają przeprojektowania układu konstrukcyjnego budynku
- Kierunek oparcia płyt stropowych
- Poza zakresem opracowania

Legenda stref

	Numer strefy	Nazwa strefy	Wysokość	Powierzchnia
ETAP I	8/1	KUCHNIA ODDZIAŁOWA	298	15,1
	8/2	POKÓJ 3-ŁÓŻKOWY	270	19,6
	8/3	ŁAZIENKA	250	2,5
	8/4	ŁAZIENKA	250	2,5
	8/5	POKÓJ 3-ŁÓŻKOWY	270	19,3
	8/6	POKÓJ 3-ŁÓŻKOWY	270	19,2
	8/7	ŁAZIENKA	250	2,5
	8/8	ŁAZIENKA	250	2,6
	8/9	POKÓJ 3-ŁÓŻKOWY	270	19,2
	8/10	POKÓJ 3-ŁÓŻKOWY	270	19,2
	8/11	ŁAZIENKA	250	2,6
	8/12	ŁAZIENKA NPS	250	3,0
	8/13,14	SALA INTENSYWNEGO NADZORU	270	44,8
	8/15	ŁAZIENKA PERS.	298	2,6
	8/16	ŁAZIENKA	250	2,8
	8/17	SALA POŹNIECZULENIOWA	270	19,2
	8/18	POKÓJ 2-ŁÓŻKOWY	270	15,5
	8/19	ŁAZIENKA	250	5,1
	8/20	ŁAZIENKA PERS.	250	2,8
	8/21	POKÓJ LEKARZY 4os.	270	19,2
	8/22,8/25	GABINET KOLONOSKOPII	280	39,7
	8/23	KABINA HIGIENICZNA	250	4,1
	8/24	PRZEDSIONEK, MAGAZYN ENDOSKOPÓW	270	5,4
	8/26a	MAGAZYN ENDOSKOPÓW	250	8,8
	8/26b	MYJNIA ENDOSKOPÓW	250	10,4
	8/27	MAGAZYN	298	5,2
	8/28,8/29	GABINET GASTROSKOPII / ERCP	280	42,5
	8/28a	SERWEROWNIA	298	2,5
	8/28b	MAGAZYN BRUDNY	298	3,6
	8/28c	POM. BUTLI CO2	298	1,9
	8/70	POKÓJ ORDYNATORA	270	15,4
	8/70a	SEKRETARIAT	270	15,9
ETAP II	8/71	POKÓJ KONSULTANTA	270	15,4
	8/72	POKÓJ LEKARZY 3os.	270	15,4
	8/73	POKÓJ ODDZIAŁOWEJ	270	15,4
	8/74	POKÓJ BADAŃ CZYNNOŚCIOWYCH	270	15,5
	8/74b	SALA ZABIEGOWA	270	15,4
	8/75	POKÓJ PRZYGOT. PIELĘGNIARSKIEGO	270	10,2
	8/76	PUNKT PIELĘGNIARSKI	270	6,2
	8/77	BRUDOWNIK	270	10,3
	8/79	POM. PORZĄDKOWE	290	2,8
	8/79a	MAGAZYN BRUDNY	205	2,7
	8/80	POKÓJ 1-ŁÓŻKOWY	270	11,6
	8/80a	ŁAZIENKA	250	3,0
	8/82	POKÓJ 1-ŁÓŻKOWY	270	11,6
	8/82a	ŁAZIENKA	250	3,0
	8/83	MAGAZYN CZYSTY	298	15,4
	8/83a	POKÓJ DZIENNY	270	17,9
	VIII/1	KOMUNIKACJA	260	113,6
	VIII/2	HOL WINDOWY	270	66,0
				746,1 m²

Przedsiębiorstwo Organizacji Inwestycji Allplan Sp. z o.o.
ul. Mahoniowa 14, 85-390 Bydgoszcz,
tel. 52 348 84 10, fax 52 348 84 11
e-mail: biuro@allplan.com.pl, www.allplan.com.pl
NIP: 967-125-78-54

FAZA / PHASE: PROJEKT WYKONAWCZY

TYTUŁ / SUBJECT: PRZEBUDOWA POMIESZCZEŃ DLA POTRZEB ODDZIAŁU KLINICZNEGO GASTROENTEROLOGICZNEGO W BUD. NR 3, PIĘTRO VII - STRONA PÓŁNOCNA

ADRES / ADDRESS: UL. POWSTAŃCÓW WARSZAWY 5, 85-681 BYDGOSZCZ

BRANŻA / INDUSTRY: KONSTRUKCYJNA

INWESTOR / CLIENT: 10 WOJSKOWY SZPITAL KLINICZNY Z POLIKLINIKĄ SAMODZIELNY PUBLICZNY ZAKŁAD OPIEKI ZDROWOTNEJ

	MP/DEC. O WPISIE I UPRAWNIEŃ	PODPIS / SIGNATURE
PROJEKTANT / DESIGNER: mgr inż. Damian Wenski	POM0309/PWOK/13	
SPECJALNOŚĆ / SPECIALTY: Uprawnienia budowlane do projektowania bez ograniczeń w specjalności konstrukcyjno-budowlanej		
SPRAWDZIŁ / VERIFIED BY: mgr inż. Władysław Wenski	AUB-KZ-7210/2006	
SPECJALNOŚĆ / SPECIALTY: Uprawnienia budowlane do projektowania bez ograniczeń w specjalności konstrukcyjno-budowlanej		
OPRACOWAŁ / CRAFTED BY:		

TEMAT / SUBJECT	MP PROJEKT / PROJECT NUMBER	REWIZJA
RZUT PIĘTRA VII (LEWA STRONA) - UKŁAD KONSTRUKCYJNY	1001	

DATA / DATE	SKALA / SCALE
LUTY 2022	1:100