LEGENDA:

	Czujka optyczna
	Czujka multisensorowa
	Moduł sterujący (symbol ogólny)
	Ręczny ostrzegacz pożarowy (ROP)

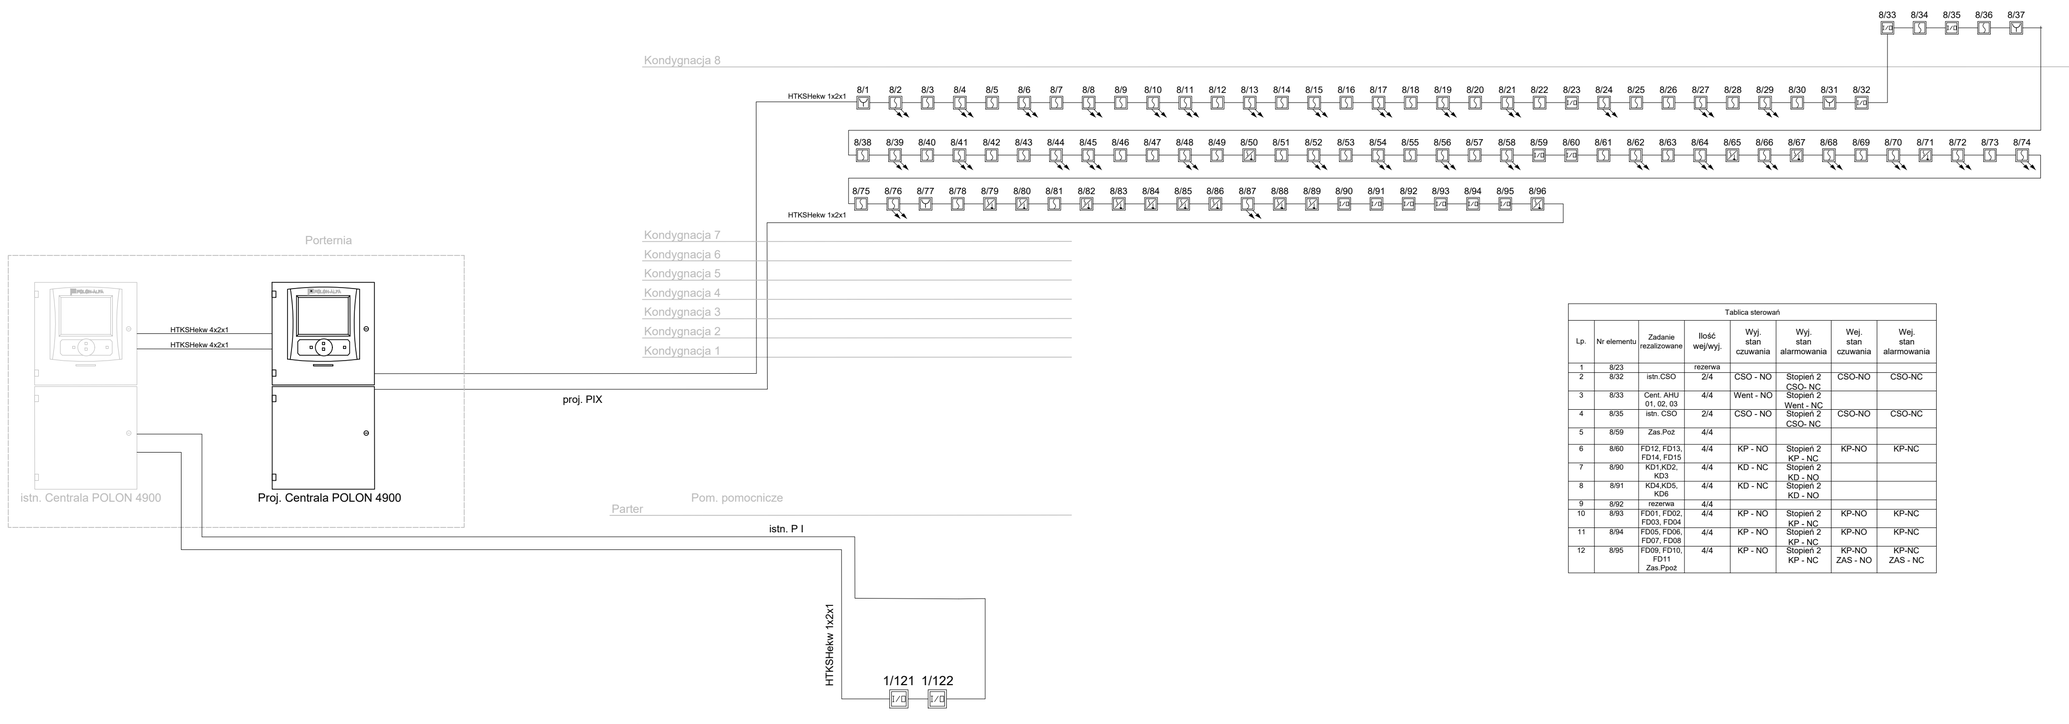

Tablica sterowań

Lp.	Nr elementu	Zadanie rezalizowane	Ilość wej/wyj.	Wyj. stan czuwania	Wyj. stan alarmowania	Wej. stan czuwania	Wej. stan alarmowania
1	8/23		rezerwa				
2	8/32	istn.CSO	2/4	CSO - NO	Stopień 2 CSO- NC	CSO-NO	CSO-NC
3	8/33	Cent. AHU 01, 02, 03	4/4	Went - NO	Stopień 2 Went - NC		
4	8/35	istn. CSO	2/4	CSO - NO	Stopień 2 CSO- NC	CSO-NO	CSO-NC
5	8/59	Zas.Poż	4/4				
6	8/60	FD12, FD13, FD14, FD15	4/4	KP - NO	Stopień 2 KP - NC	KP-NO	KP-NC
7	8/90	KD1,KD2, KD3	4/4	KD - NC	Stopień 2 KD - NO		
8	8/91	KD4,KD5, KD6	4/4	KD - NC	Stopień 2 KD - NO		
9	8/92	rezerwa	4/4				
10	8/93	FD01, FD02, FD03, FD04	4/4	KP - NO	Stopień 2 KP - NC	KP-NO	KP-NC
11	8/94	FD05, FD06, FD07, FD08	4/4	KP - NO	Stopień 2 KP - NC	KP-NO	KP-NC
12	8/95	FD09, FD10, FD11 Zas.Ppoż.	4/4	KP - NO	Stopień 2 KP - NC	KP-NO ZAS - NO	KP-NC ZAS - NC

Przedsiębiorstwo Organizacji Inwestycji Allplan Sp. z o.o.
ul. Mahoniowa 14, 85-390 Bydgoszcz,
tel. 52 348 84 10, fax 52 348 84 11
e-mail: biuro@allplan.com.pl, www.allplan.com.pl
NIP: 967-125-78-54

FAZA / PHASE:

PROJEKT WYKONAWCZY

TYTUŁ / SUBJECT:

PRZEBUDOWA POMIESZCZEŃ DLA POTRZEB ODDZIAŁU KLINICZNEGO GASTROENTEROLOGICZNEGO W BUD. NR 3, PIĘTRO VII - STRONA PÓŁNOCNA

ADRES / ADDRESS:

UL. POWSTAŃCÓW WARSZAWY 5 85-681 BYDGOSZCZ
WOJ. KUJAWSKO-POMORSKIE
jedn. ew. 046101_1obręb 0124dz. ew. nr 6/18

BRANŻA / INDUSTRY:

TELEKOMUNIKACJA

INWESTOR / CLIENT:

10 WOJSKOWY SZPITAL KLINICZNY
Z POLIKLINIKĄ SAMODZIELNY PUBLICZNY
ZAKŁAD OPIEKI ZDROWOTNEJ

PROJEKTANT / DESIGNER	NR DEC. O NADANIU UPRAWNIEŃ	PODPIS / SIGNATURE
MGR DARIUSZ RYBACZYK	**WAM/0052/ZHOT/05**	

SPECJALNOŚĆ / SPECIALITY:
Uprawnienia budowlane w specjalności telekomunikacyjnej w zakresie telekomunikacji przewodowej wraz z infrastrukturą towarzyszącą

SPRAWDZIŁ/VERIFIED BY	NR DEC. O NADANIU UPRAWNIEŃ	PODPIS / SIGNATURE
MGR INŻ. PIOTR RACZYŃSKI	**WAM/0104/PODT/08**	

SPECJALNOŚĆ / SPECIALITY:
Uprawnienia budowlane w specjalności telekomunikacyjnej

OPRACOWAŁ / DRAFTED BY: PODPIS / SIGNATURE
inż. Zbigniew Szukis

TEMAT / SUBJECT	NR RYSUNKU / DRAWING NUMBER	REWIZJA
Schemat instalacji SSP	PW_T_05	

DATA / DATE: LUTY 2022

SKALA / SCALE: b/s