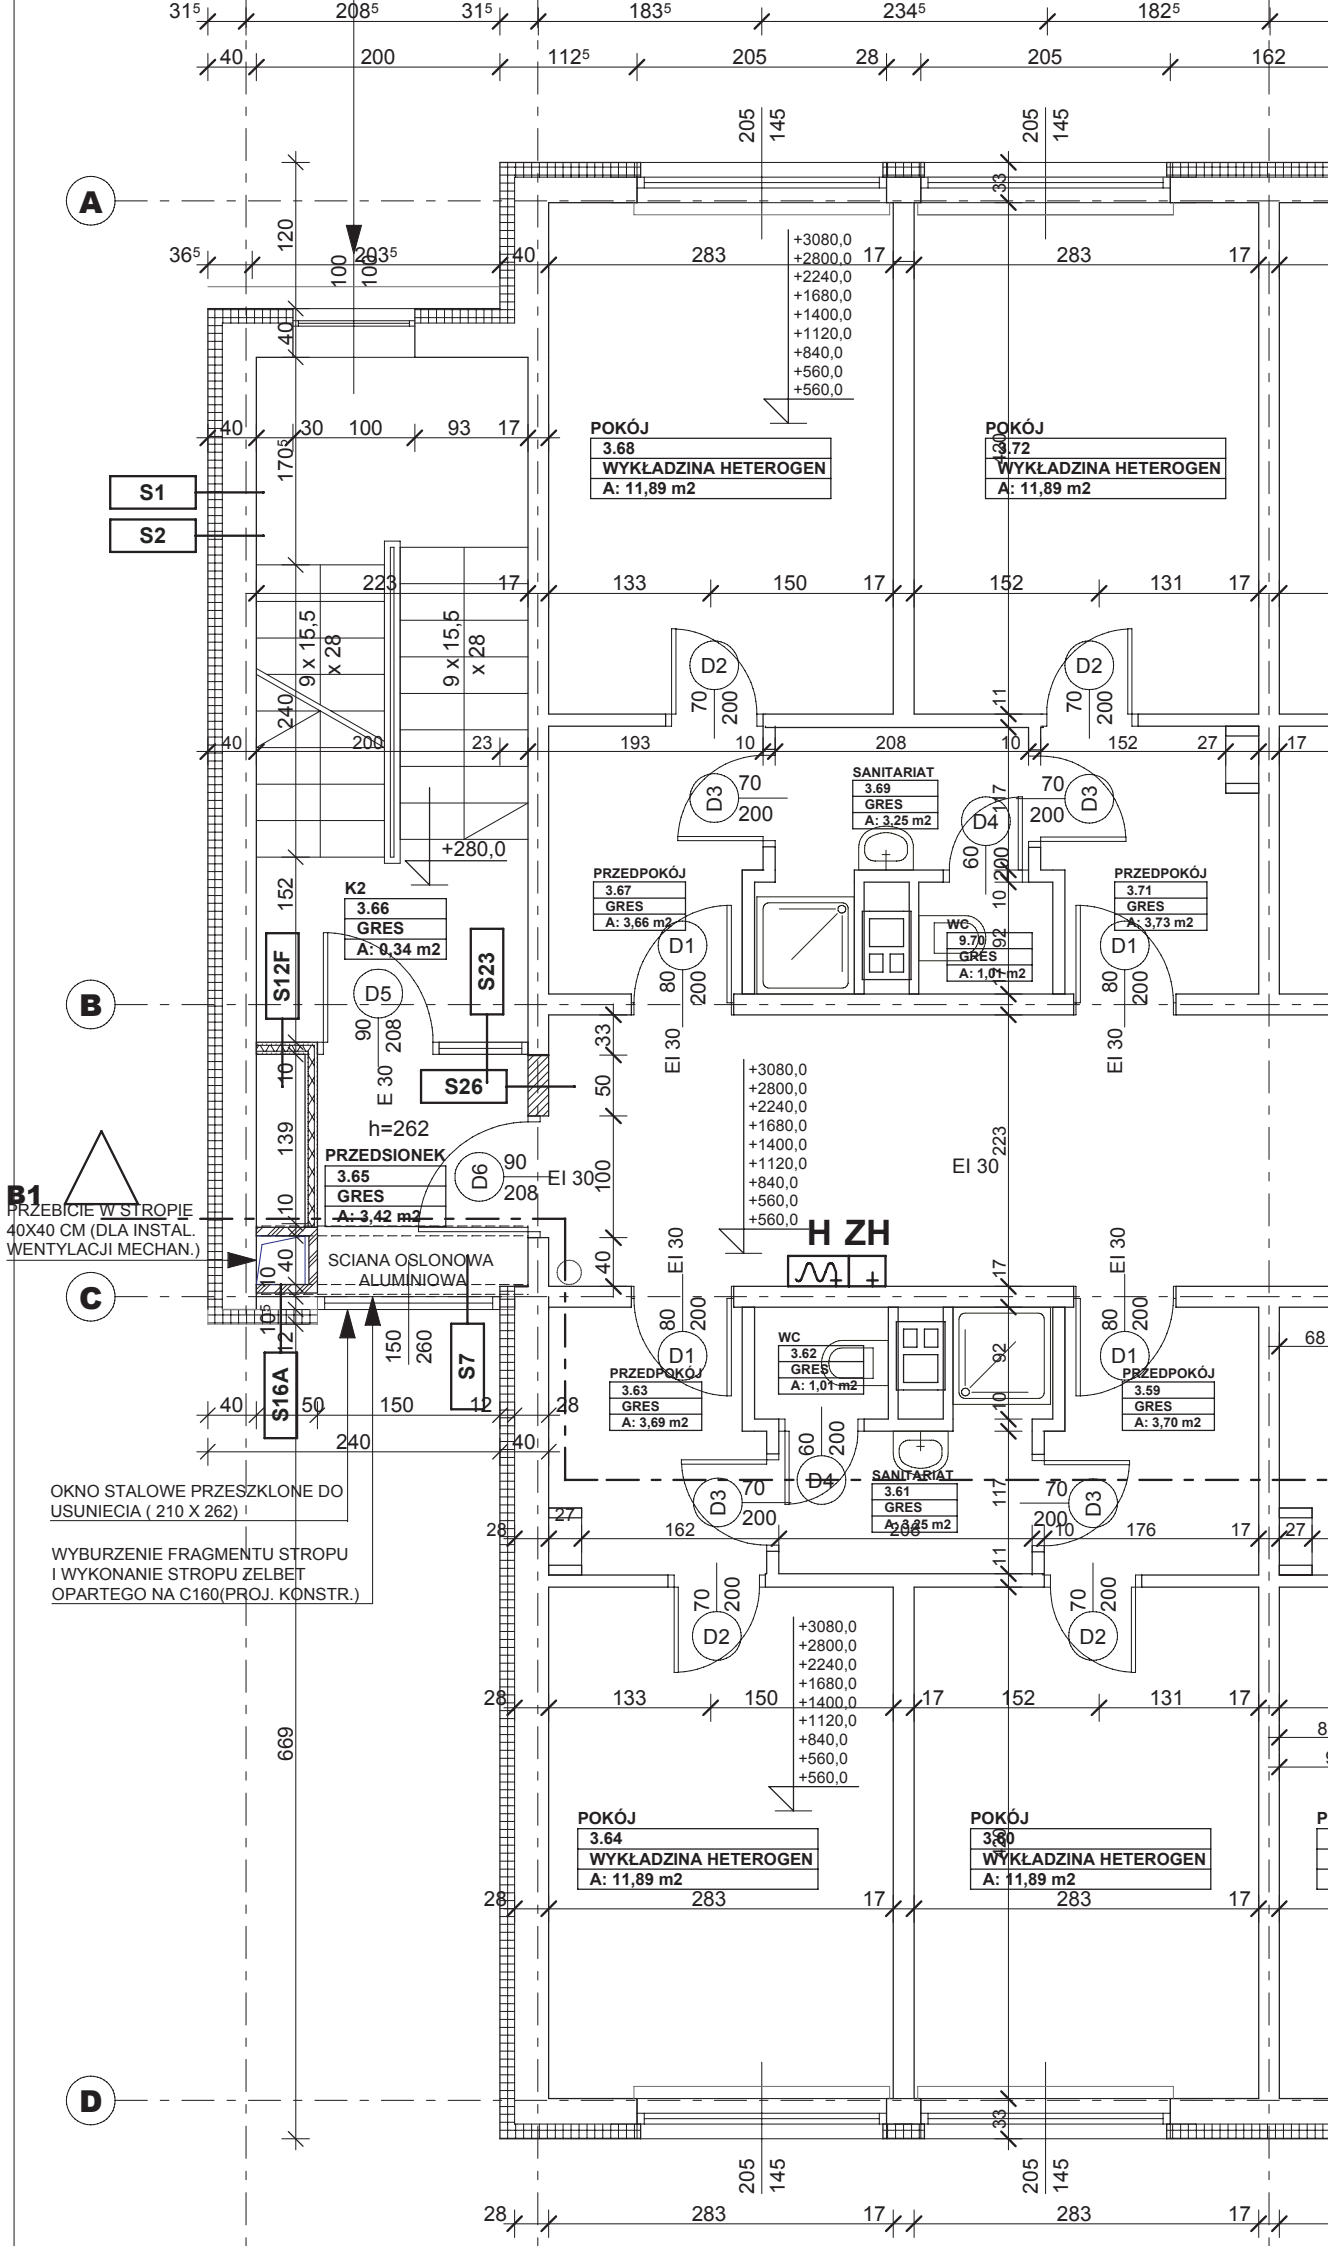
POKÓJ
3.68
WYKŁADZINA HETEROGEN
A: 11,89 m2
POKÓJ
3.72
WYKŁADZINA HETEROGEN
A: 11,89 m2
SANITARIAT
3.69
GRES
A: 3,25 m2
PRZEDPOKÓJ
3.67
GRES
A: 3,66 m2
PRZEDPOKÓJ
3.71
GRES
A: 3,73 m2
WC
9.70
GRES
A: 1,01 m2
K2
3.66
GRES
A: 0,34 m2
PRZEDSIONEK
3.65
GRES
A: 3,42 m2
WC
3.62
GRES
A: 1,01 m2
PRZEDPOKÓJ
3.63
GRES
A: 3,69 m2
SANITARIAT
3.61
GRES
A: 3,75 m2
PRZEDPOKÓJ
3.59
GRES
A: 3,70 m2
POKÓJ
3.64
WYKŁADZINA HETEROGEN
A: 11,89 m2
POKÓJ
3.60
WYKŁADZINA HETEROGEN
A: 11,89 m2
H ZH
S1
S2
S12F
S23
S26
S16A
S7
B1
PRZEBICIE W STROPIE 40X40 CM (DLA INSTAL. WENTYLACJI MECHAN.)
SCIANA OSLONOWA ALUMINIOWA
OKNO STALOWE PRZESZKLONE DO USUNIECIA (210 X 262)
WYBURZENIE FRAGMENTU STROPU I WYKONANIE STROPU ZELBET OPARTEGO NA C160(PROJ. KONSTR.)
+3080,0
+2800,0
+2240,0
+1680,0
+1400,0
+1120,0
+840,0
+560,0
+560,0
+280,0
h=262
EI 30
A
B
C
D