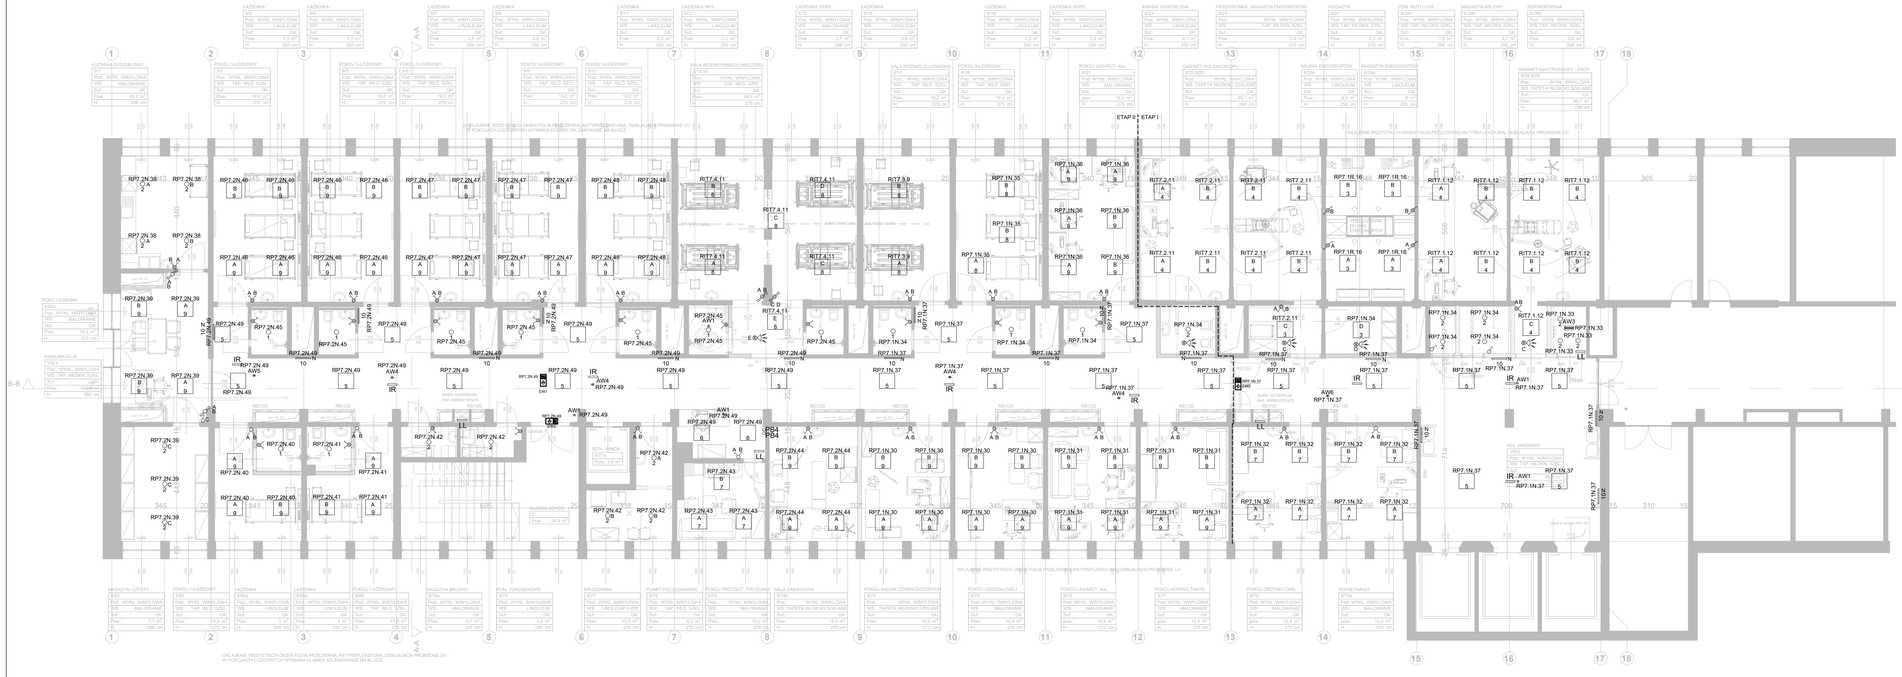

LEGENDA:

	Oprawa nr 1, 1200[lm] P=12,5W
	Oprawa nr 2, 1900[lm] P=18W
3	Oprawa nr 3, 3600[lm] P=31W
4	Oprawa nr 4, 5500[lm] P=51W
5	Oprawa nr 5, 3600[lm] P=31W
8	Oprawa nr 8, 5500[lm] P=51W
9	Oprawa nr 9, 3600[lm] P=31W
10	Oprawa nr 10, 1425[lm] P=12W
LL	moduł sterownika Dali (opcja)
IR	Sensor IR (opcja)
PB4	moduł przyciskowy Dali (opcja)
	Łącznik pojedyńczy
	Łącznik podwójny
	Łącznik schodowy
	Łącznik schodowy podwójny IP44
	Łącznik schodowy IP44
	Łącznik podwójny IP44
	Czujka ruchu

UWAGA

1. Okablowanie prowadzić w korytach kablowych
2. Poza korytami w rurkach RKGL, lub PCV oraz podtynkowo
3. Wszystkie przejscia przez ściany pożarowe należy zabezpieczyć masą ognioochronną zgodną z wytrzymałością ściany

LEGENDA:

AW1	Oprawa awaryjna okrągła, 1 x 1W LED Średnica oprawy 80 mm, wymiary modułu: 162 mm x 41 mm Do pracy z centralnym monitoringiem oprawy Montaż: wbudowywany Wykonanie: blacha stalowa, malowana proszkowo (np. DISCRET 1 W LED IP20 AMATECH AMA20051440)
AW2	Oprawa awaryjna okrągła, 3 x 1W LED Średnica oprawy 80 mm, wymiary modułu: 162 mm x 41 mm Do pracy z centralnym monitoringiem oprawy Montaż: wbudowywany Wykonanie: blacha stalowa, malowana proszkowo (np. DISCRET 3 W 3LED IP20 AMATECH AMA20051407)
AW3	Oprawa awaryjna LED, IP66, IK08 Wymiary: Ø. 319 mm, szer. 189 mm, wys. 51 mm Do pracy z centralnym monitoringiem oprawy Montaż: natynkowy Wykonanie: polikarbonat w kolorze biało/n, ktosz twierdzwo szklusizne (np. ALFAS LED IP66 AMATECH AMA20150400= AMA20800109)
AW4	Oprawa awaryjna okrągła, 2 x 1W LED, z optyką do korytarzy Średnica oprawy 80 mm, wymiary modułu: 162 mm x 41 mm Do pracy z centralnym monitoringiem oprawy Montaż: wbudowywany Wykonanie: blacha stalowa, malowana proszkowo (np. DISCRET LD W 2LED IP20 AMATECH AMA20150413)
AW5	Oprawa awaryjna okrągła, 2 x 1W LED, wykonanie do wbudowań Średnica oprawy 80 mm, wymiary modułu: 162 mm x 41 mm Do pracy z centralnym monitoringiem oprawy Montaż: wbudowywany Wykonanie: blacha stalowa, malowana proszkowo (np. DISCRET LD W 2 LED IP20 AMATECH AMA20151472)
IR	Sensor IR (opcja)
PB4	moduł przyciskowy Dali (opcja)
EW1	Oprawa ewakuacyjna dwustronna, IP 20, 16 x 0.1W LED Wymiary: Ø. 356,3 mm, szer. 123 mm, wys. 263,45 mm Do pracy z centralnym monitoringiem oprawy Montaż: wbudowywany Wykonanie: oczyszkowana blacha stalowa (kosz: polwegian) (np. EMAX ALU W1 LED AMATECH AMA20151821)
EW2	Oprawa ewakuacyjna jednostronna, IP 66, IK08, LED Wymiary: Ø. 319 mm, szer. 189 mm, wys. 51 mm Do pracy z centralnym monitoringiem oprawy Montaż: natynkowy/podtynkowy/wiszący/szeskakawa Wykonanie: polwegian w kolorze biało/n (np. ALFAS LED IP66 AMATECH AMA20150412)
AW6	Oprawa awaryjna okrągła, DISCRET LD 2 x 1W LED, wykonanie pozd Montaż: wbudowywany Do pracy z centralnym monitoringiem oprawy Montaż: wbudowywany Wykonanie: blacha stalowa, malowana proszkowo (np. DISCRET LD W 2LED IP20 AMATECH AMA20151465)

Przedsiębiorstwo Organizacji Inwestycji
Atplan Sp. z o.o.
ul. Rolnicza Drwęca 3A, 55-080 Bałtycki,
tel. 52 348 84 33, fax 52 348 84 11
e-mail: atplan@atplan.pl www.atplan.com.pl
NIP 863-125-78-54

FAZA / PHASE:

PROJEKT WYKONAWCZY

TYTUŁ / SUBJECT:

PRZEBUDOWA POMIESZCZEŃ DLA POTRZEB ODDZIAŁU KLINICZNEGO GASTROENTEROLOGICZNEGO W BUD. NR 3, PIĘTRO VII - STRONA PÓŁNOCNA

ADRES / ADDRESS:

UL. POWSTAŃCÓW WARSZAWY 5 85-681 BYDGOSZCZ
WOJ. KUJAWSKO-POMORSKIE
jedn. ew. 046101_1obr-ib-012-kdy, ew. nr 6/18

BRANŻA / INDUSTRY:

ELEKTRYKA

INWESTOR / CLIENT:

10 WOJSKOWY SZPITAL KLINICZNY
Z POLIKLINIKĄ SAMODZIELNY PUBLICZNY
ZAKŁAD OPIEKI ZDROWOTNEJ

PROJEKTANT / DESIGNER:	NR UPR. I IZBY INŻ. UPRAWNIENIA	PODPIS / SIGNATURE
mgr inż. Dariusz Naruszewicz	WAM/0068/PWOE/11	

Uprawnienia budowlane w specjalności instalacyjnej w zakresie sieci, instalacji i urządzeń elektrycznych i elektroenergetycznych

SPRAWDZIŁ / CHECKED BY:	NR UPR. I IZBY INŻ. UPRAWNIENIA	PODPIS / SIGNATURE
mgr inż. Tomasz Niedźwiecki	POL/0058/POOE/11	

Uprawnienia budowlane w specjalności instalacyjnej w zakresie sieci, instalacji i urządzeń elektrycznych i elektroenergetycznych

SPRAWDZIŁ / CHECKED BY:	PODPIS / SIGNATURE
inż. Zbigniew Szukis	

TYTUŁ / SUBJECT:	NR RYSUNKU / DRAWING NUMBER	TEKI/LIS
RZUT VII PIĘTRA - instalacja oświetleniowa	PW_E_05	

DATA / DATE:	SKALA / SCALE:
LUTY 2022	1:100