




ELEWACJA POŁUDNIOWA

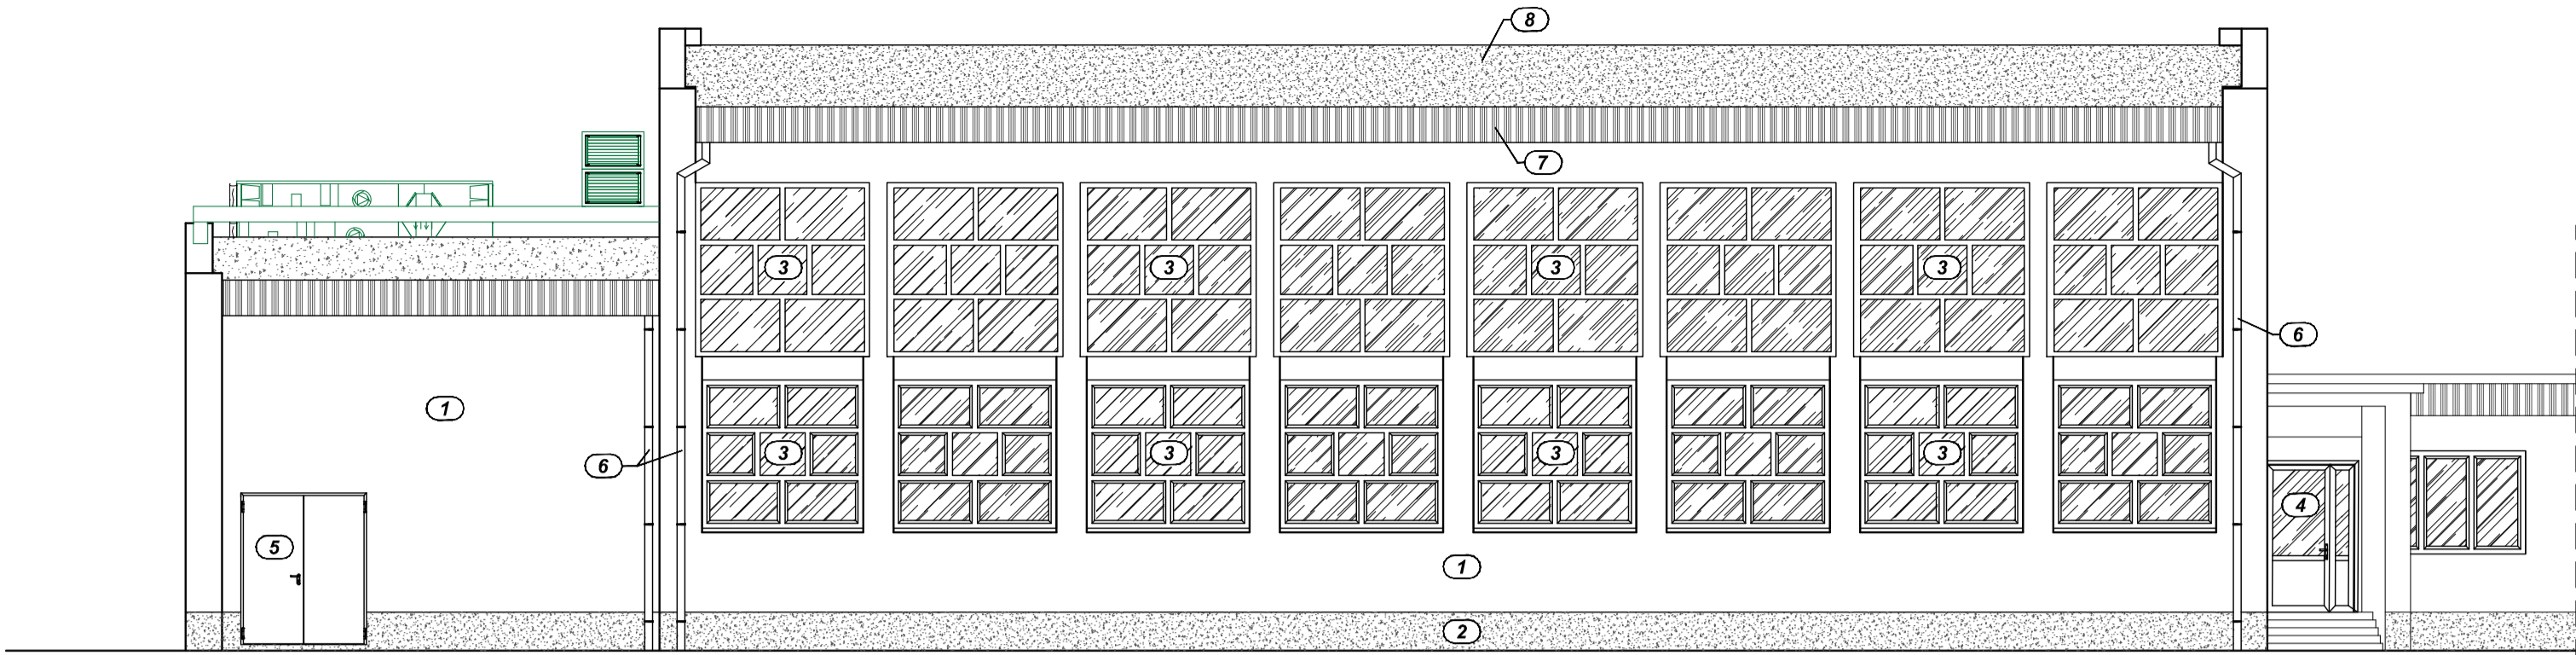


ELEWACJA PÓŁNOCNA

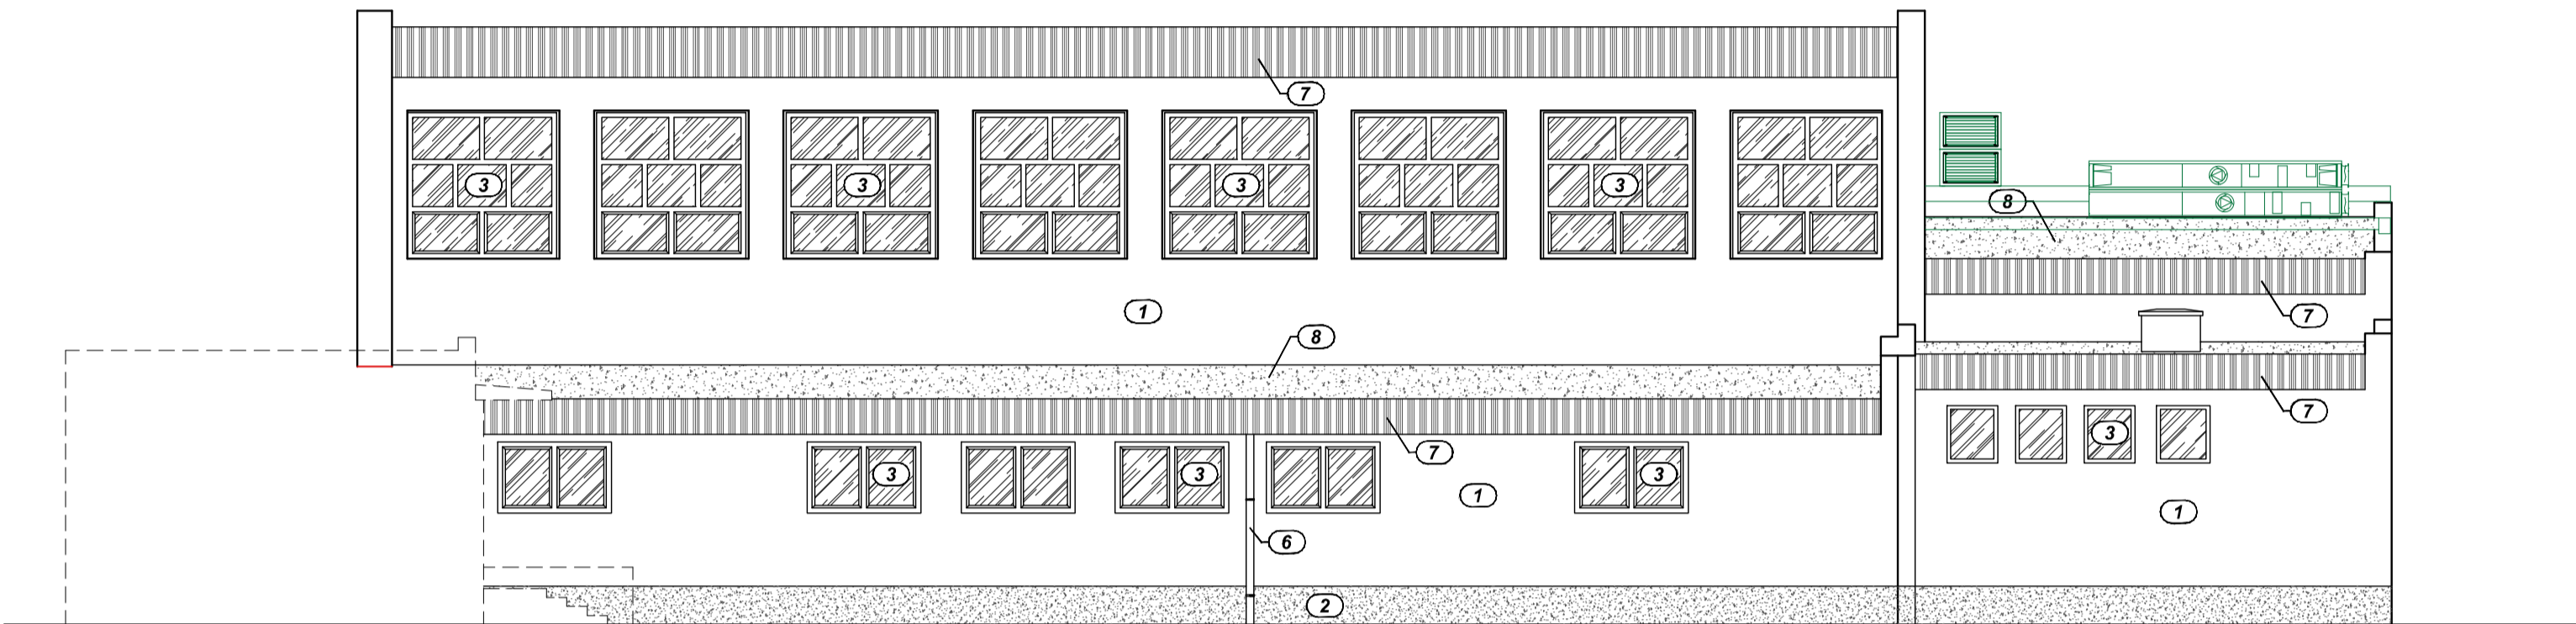

ELEWACJA ZACHODNIA

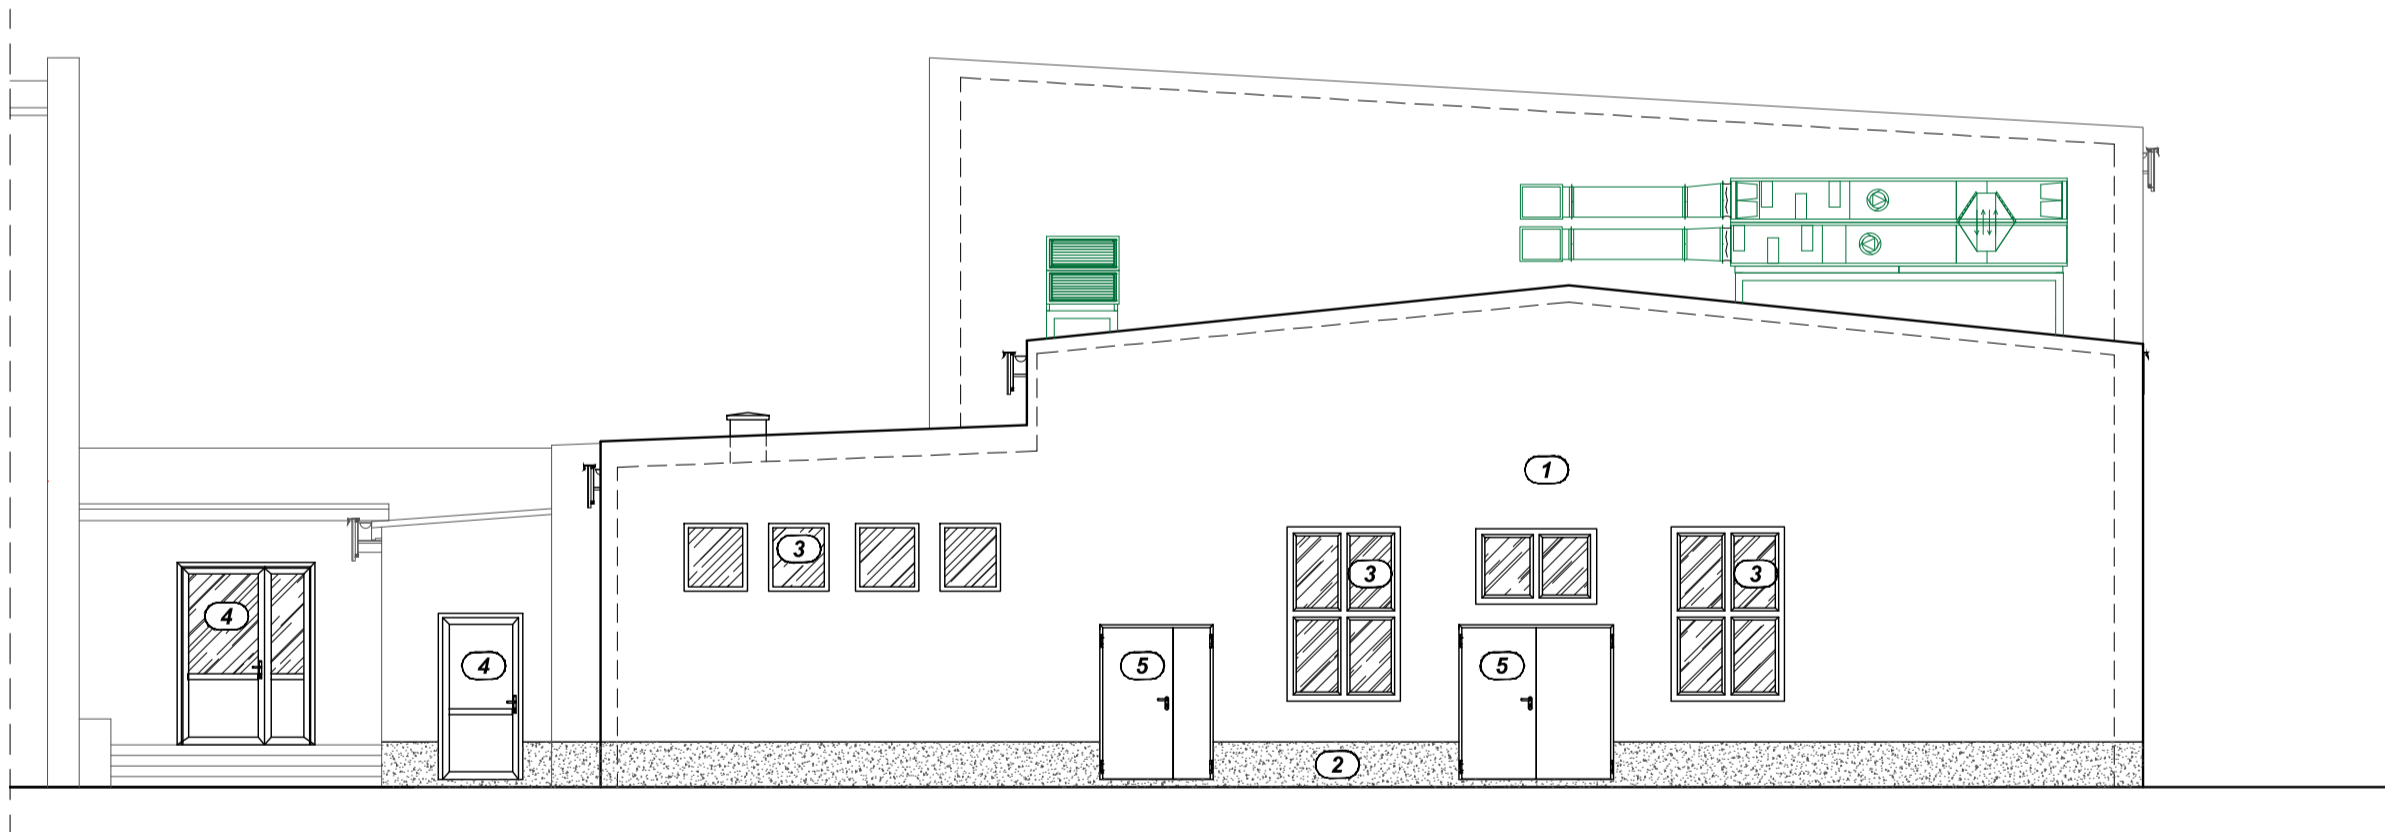

ELEWACJA WSCHODNIA

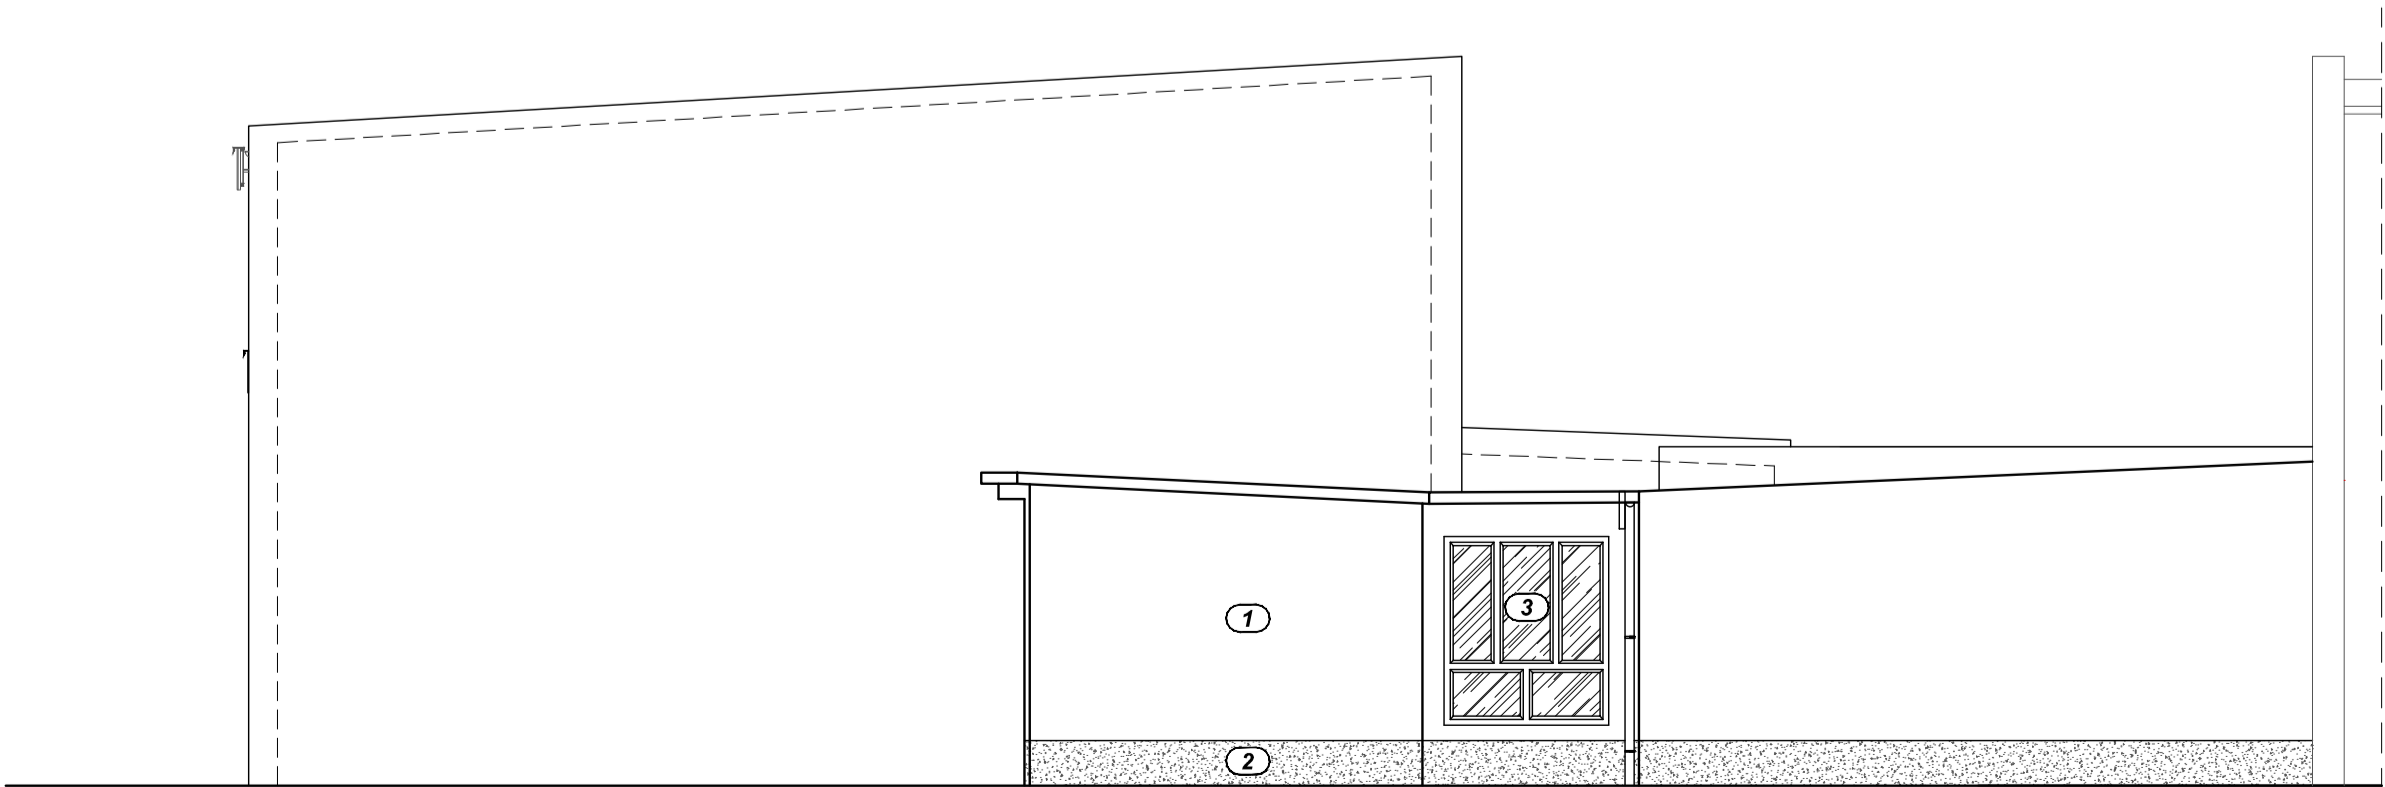

- KOLORYSTYKA ELEWACJI
1. Tynk silikony w kolorze piaskowym
 2. Cokół- tynk żywiczny w kolorze brązowym
 3. Stolarka okienna PCV w kolorze białym
 4. Stolarka drzwiowa aluminiowa w kolorze brązowym
 5. Stolarka drzwiowa stalowa w kolorze brązowym
 6. Rynny, rury spustowe ocynkowane w kolorze naturalnym
 7. Elementy atyki płyty faliste włókno- cementowe w kolorze brązowym
 8. Pokrycie z papy termozgrzewalnej w kolorze szarym

DP-BUD Piotr Małysiak ul. Żołnierzy Cichociemnej 8b/4 63-900 Rawicz	Format rysunku: 570/594	Faza projektu: PB	Inwestor: Powiat Rawicki ul. Rynek 17 63-900 Rawicz	
	Skala: 1:100	Data: 08.2020	Nazwa projektu/Obiekt: TERMOMODERNIZACJA SALI GIMNASTYCZNEJ ZESPOŁU SZKÓŁ PRZYRODNICZO- TECHNICZNYCH CENTRUM KSZTAŁCENIA USTAWICZNEGO W BOJANOWIE	
	Adres inwestycji: ul. Dworcowa 29 obrot: Bojanowo działka nr 671/6;		Nazwa rysunku: ELEWACJE	
	Branża: ARCHITEKTURA, KONSTRUKCJA		Nr rysunku: Rys. nr 6	Nr arkusza: Ark. nr 35
Autor projektu: mgr inż. arch. Piotr Koński		Nr uprawnień: Upr.nr WP-01A/OKK/UpB/26/2007 spec. architektoniczna do projektowania bez ograniczeń		Podpis:
Projektant: mgr inż. Tomasz Klefas		Nr uprawnień: Upr.nr WKP/0062/P00K/09 spec.konstrukcyjno-budowlana do projektowania bez ograniczeń		Podpis: