Legenda :

- Etap I
- Etap II
- Wyburzenia

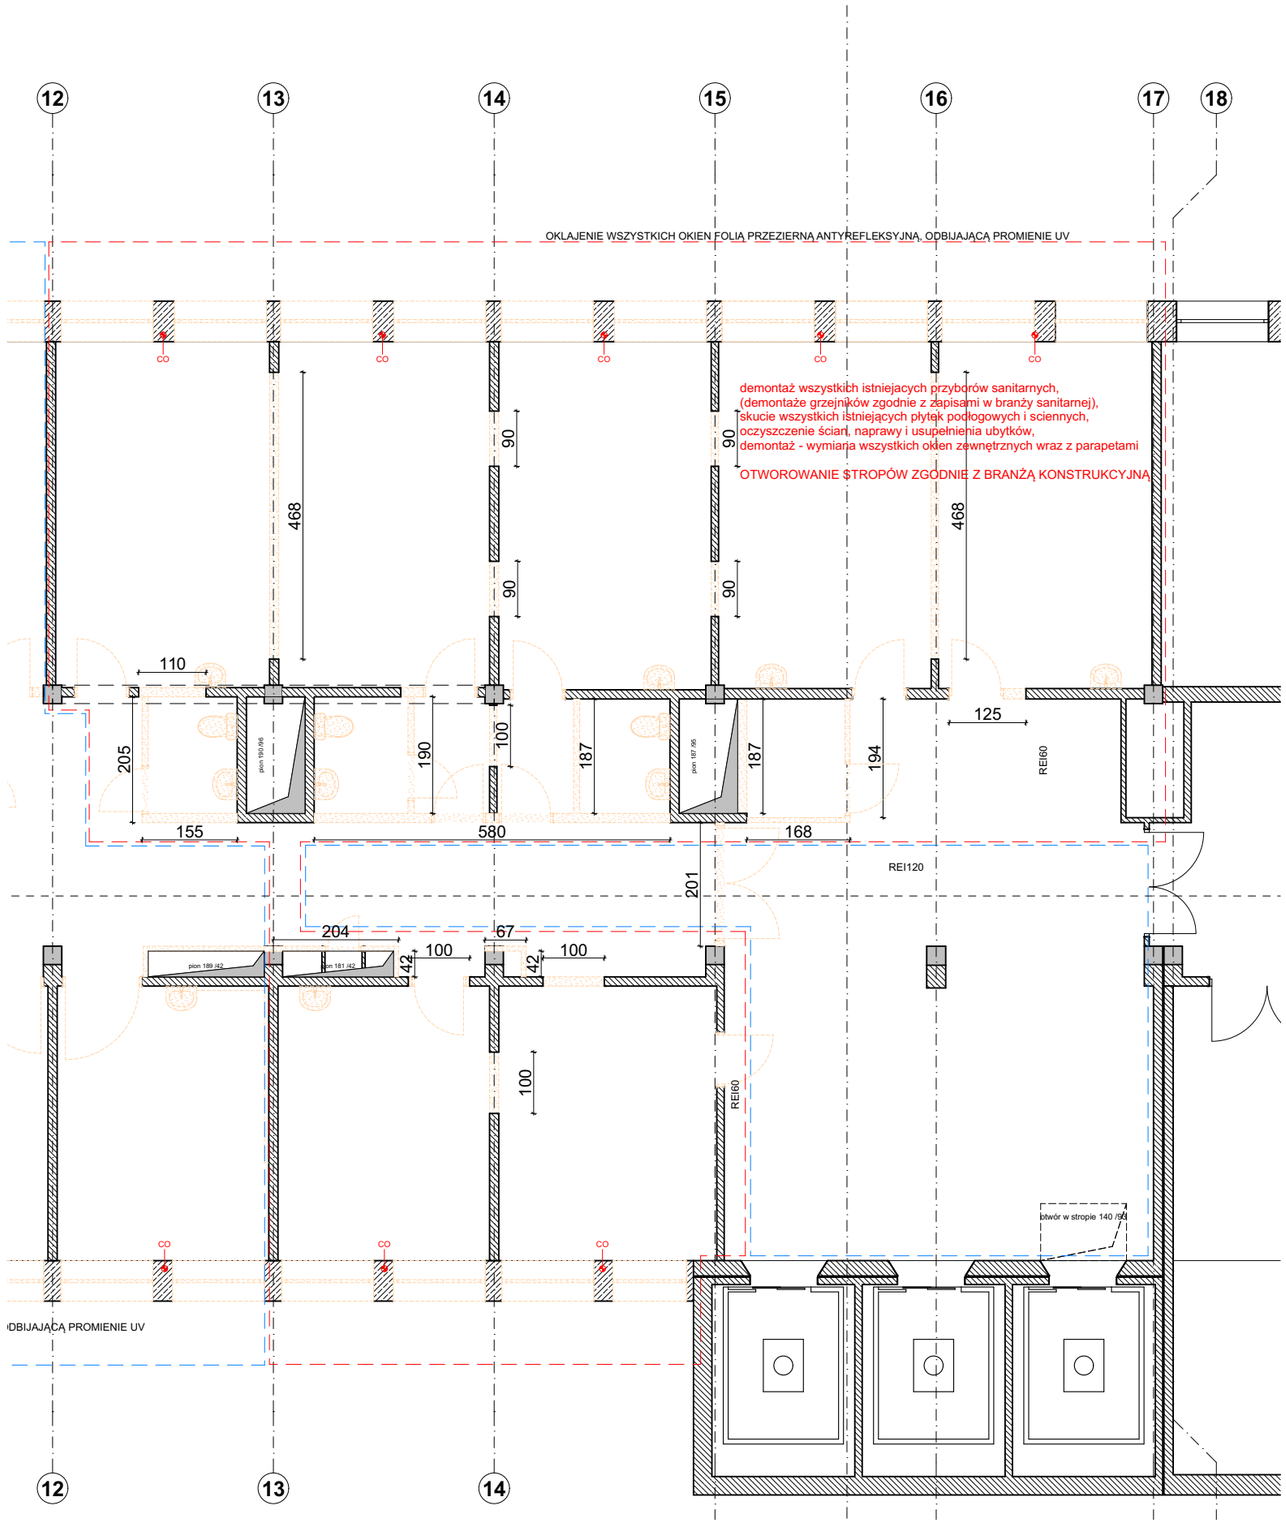

allplan

FAZA / PHASE:

PROJEKT WYKONAWCZY

TYTUŁ / SUBJECT:

PRZEBUDOWA POMIESZCZEŃ DLA POTRZEB ODDZIAŁU KLINICZNEGO GASTROENTEROLOGICZNEGO W BUD. NR 3, PIĘTRO VII - STRONA PÓŁNOCNA

ADRES / ADDRESS:

UL. POWSTAŃCÓW WARSZAWY 5,
85-681 BYDGOSZCZ

BRANŻA / INDUSTRY:

OGÓLNOBUDOWALANA

INWESTOR / CLIENT:

10 WOJSKOWY SZPITAL KLINICZNY
Z POLIKLINIKĄ SAMODZIELNY PUBLICZNY
ZAKŁAD OPIEKI ZDROWOTNEJ

PROJEKTANT / DESIGNER	NR DEC. O NADANIU UPRAWNIEŃ	PODPIS / SIGNATURE
mgr inż. arch. Joanna Zarucka	464/POOKK/2011	
SPECJALNOŚĆ / SPECIALTY: *Uprawnienia budowlane do projektowania bez ograniczeń w specjalności architektonicznej*		
PROJEKTANT / DESIGNER	NR DEC. O NADANIU UPRAWNIEŃ	PODPIS / SIGNATURE
mgr inż. arch. Bartosz Szubski	KPOKK IA 50/2008	
SPECJALNOŚĆ / SPECIALTY: *Uprawnienia budowlane do projektowania bez ograniczeń w specjalności architektonicznej*		
SPRAWDZIŁ/VERIFIED BY	NR DEC. O NADANIU UPRAWNIEŃ	PODPIS / SIGNATURE
mgr inż. arch. Paweł Nalewajski	203/POOKK/V/2021	
SPECJALNOŚĆ / SPECIALTY: *Uprawnienia budowlane do projektowania bez ograniczeń w specjalności architektonicznej*		
OPRACOWANIE / DRAFTED BY		PODPIS / SIGNATURE
mgr inż. arch. Tomasz Gładyszewski		

TEMAT / SUBJECT	NR RYSUNKU / DRAWING NUMBER	REWIZJA
Wyburzenia etap I	NA_2010_01	

DATA / DATE	SKALA / SCALE
PAŹDZIERNIK 2022	1:100