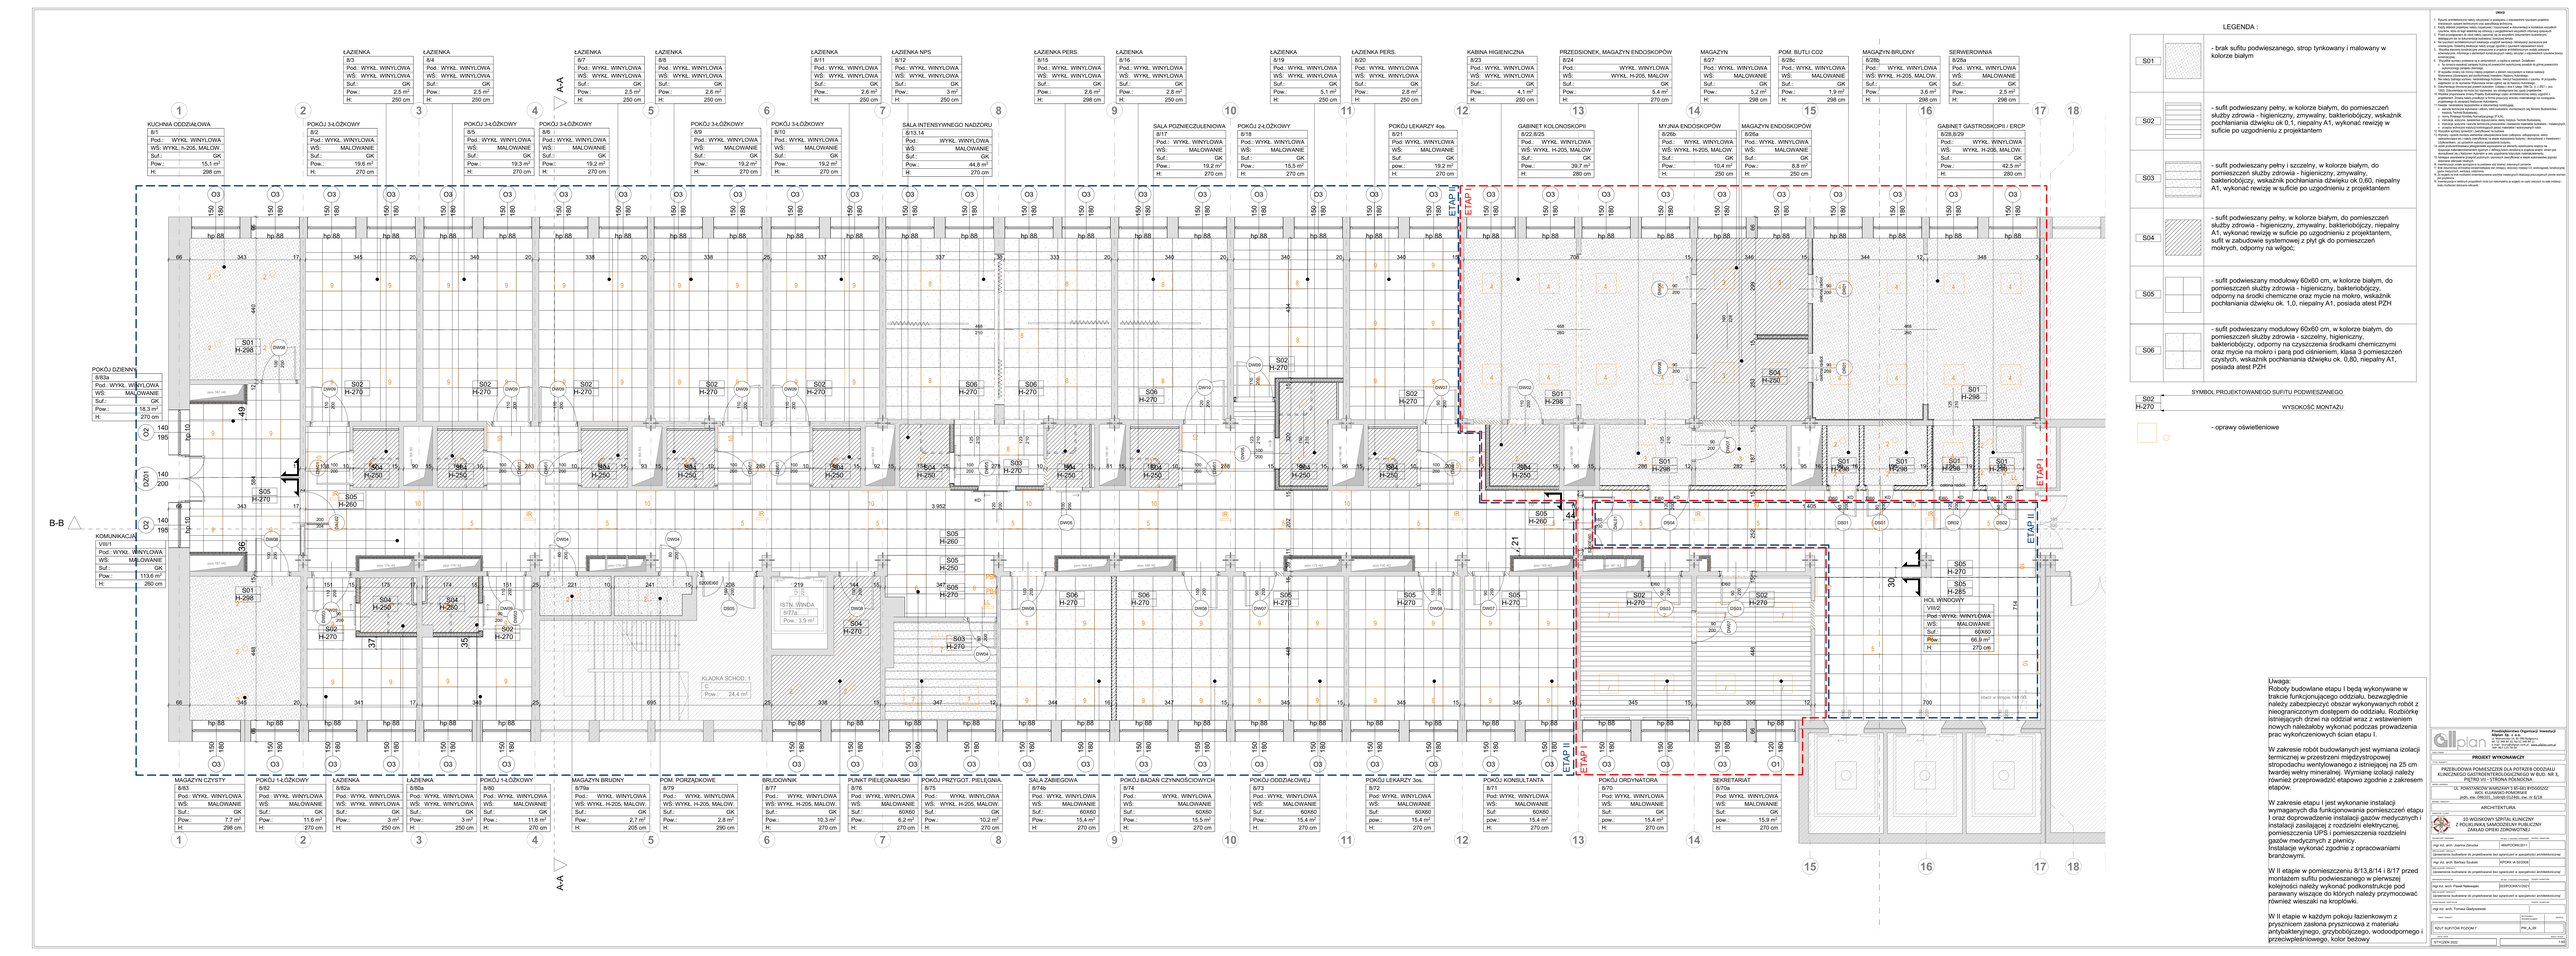
ŁAZIENKA
8/3 Pod.: WYKŁ. WINYLOWA WS: WYKŁ. WINYLOWA Suf.: GK Powierzchnia: 2,5 m² H: 250 cm
ŁAZIENKA
8/4 Pod.: WYKŁ. WINYLOWA WS: WYKŁ. WINYLOWA Suf.: GK Powierzchnia: 2,5 m² H: 250 cm
ŁAZIENKA
8/7 Pod.: WYKŁ. WINYLOWA WS: WYKŁ. WINYLOWA Suf.: GK Powierzchnia: 2,6 m² H: 250 cm
ŁAZIENKA
8/8 Pod.: WYKŁ. WINYLOWA WS: WYKŁ. WINYLOWA Suf.: GK Powierzchnia: 2,6 m² H: 250 cm
ŁAZIENKA
8/11 Pod.: WYKŁ. WINYLOWA WS: WYKŁ. WINYLOWA Suf.: GK Powierzchnia: 2,6 m² H: 250 cm
ŁAZIENKA NPS
8/12 Pod.: WYKŁ. WINYLOWA WS: WYKŁ. WINYLOWA Suf.: GK Powierzchnia: 3 m² H: 250 cm
ŁAZIENKA PERS.
8/15 Pod.: WYKŁ. WINYLOWA WS: WYKŁ. WINYLOWA Suf.: GK Powierzchnia: 2,6 m² H: 298 cm
ŁAZIENKA
8/16 Pod.: WYKŁ. WINYLOWA WS: WYKŁ. WINYLOWA Suf.: GK Powierzchnia: 2,8 m² H: 250 cm
ŁAZIENKA
8/19 Pod.: WYKŁ. WINYLOWA WS: WYKŁ. WINYLOWA Suf.: GK Powierzchnia: 5,1 m² H: 250 cm
ŁAZIENKA PERS.
8/20 Pod.: WYKŁ. WINYLOWA WS: WYKŁ. WINYLOWA Suf.: GK Powierzchnia: 2,8 m² H: 250 cm
KABINA HIGIENICZNA
8/23 Pod.: WYKŁ. WINYLOWA WS: WYKŁ. WINYLOWA Suf.: GK Powierzchnia: 4,1 m² H: 250 cm
PRZEDSIONEK, MAGAZYN ENDOSKOPÓW
8/24 Pod.: WYKŁ. WINYLOWA WS: WYKŁ. H-205, MALOW. Suf.: GK Powierzchnia: 5,4 m² H: 270 cm
MAGAZYN
8/27 Pod.: WYKŁ. WINYLOWA WS: MALOWANIE Suf.: GK Powierzchnia: 5,2 m² H: 298 cm
POM. BUTLI CO2
8/28c Pod.: WYKŁ. WINYLOWA WS: MALOWANIE Suf.: GK Powierzchnia: 1,9 m² H: 298 cm
MAGAZYN BRUDNY
8/28b Pod.: WYKŁ. WINYLOWA WS: WYKŁ. H-205, MALOW. Suf.: GK Powierzchnia: 3,6 m² H: 298 cm
SERWEROWNIA
8/28a Pod.: WYKŁ. WINYLOWA WS: MALOWANIE Suf.: GK Powierzchnia: 2,5 m² H: 298 cm
KUCHNIA ODDZIAŁOWA
8/1 Pod.: WYKŁ. WINYLOWA WS: WYKŁ. H-205, MALOW. Suf.: GK Powierzchnia: 15,1 m² H: 298 cm
POKÓJ 3-ŁÓŻKOWY
8/2 Pod.: WYKŁ. WINYLOWA WS: MALOWANIE Suf.: GK Powierzchnia: 19,6 m² H: 270 cm
POKÓJ 3-ŁÓŻKOWY
8/5 Pod.: WYKŁ. WINYLOWA WS: MALOWANIE Suf.: GK Powierzchnia: 19,3 m² H: 270 cm
POKÓJ 3-ŁÓŻKOWY
8/6 Pod.: WYKŁ. WINYLOWA WS: MALOWANIE Suf.: GK Powierzchnia: 19,2 m² H: 270 cm
POKÓJ 3-ŁÓŻKOWY
8/9 Pod.: WYKŁ. WINYLOWA WS: MALOWANIE Suf.: GK Powierzchnia: 19,2 m² H: 270 cm
POKÓJ 3-ŁÓŻKOWY
8/10 Pod.: WYKŁ. WINYLOWA WS: MALOWANIE Suf.: GK Powierzchnia: 19,2 m² H: 270 cm
SALA INTENSYWNEGO NADZORU
8/13,14 Pod.: WYKŁ. WINYLOWA WS: MALOWANIE Suf.: GK Powierzchnia: 44,8 m² H: 270 cm
SALA POZNIECZULENIOWA
8/17 Pod.: WYKŁ. WINYLOWA WS: MALOWANIE Suf.: GK Powierzchnia: 19,2 m² H: 270 cm
POKÓJ 2-ŁÓŻKOWY
8/18 Pod.: WYKŁ. WINYLOWA WS: MALOWANIE Suf.: GK Powierzchnia: 15,5 m² H: 270 cm
POKÓJ LEKARZY 4os.
8/21 Pod.: WYKŁ. WINYLOWA WS: WYKŁ. H-205, MALOW. Suf.: GK Powierzchnia: 19,2 m² H: 270 cm
GABINET KOLONOSKOPII
8/22,8/25 Pod.: WYKŁ. WINYLOWA WS: WYKŁ. H-205, MALOW. Suf.: GK Powierzchnia: 39,7 m² H: 280 cm
MYJNIA ENDOSKOPÓW
8/26b Pod.: WYKŁ. WINYLOWA WS: WYKŁ. H-205, MALOW. Suf.: GK Powierzchnia: 10,4 m² H: 250 cm
MAGAZYN ENDOSKOPÓW
8/26a Pod.: WYKŁ. WINYLOWA WS: MALOWANIE Suf.: GK Powierzchnia: 6,8 m² H: 250 cm
GABINET GASTROSKOPII / ERCP
8/28,8/29 Pod.: WYKŁ. WINYLOWA WS: WYKŁ. H-205, MALOW. Suf.: GK Powierzchnia: 42,5 m² H: 280 cm
POKÓJ DZIENNY
8/83a Pod.: WYKŁ. WINYLOWA WS: MALOWANIE Suf.: GK Powierzchnia: 18,3 m² H: 270 cm
KOMUNIKACJA
V/81 Pod.: WYKŁ. WINYLOWA WS: MALOWANIE Suf.: GK Powierzchnia: 113,6 m² H: 260 cm
MAGAZYN CZYSTY
8/83 Pod.: WYKŁ. WINYLOWA WS: MALOWANIE Suf.: GK Powierzchnia: 7,7 m² H: 298 cm
POKÓJ 1-ŁÓŻKOWY
8/82 Pod.: WYKŁ. WINYLOWA WS: MALOWANIE Suf.: GK Powierzchnia: 11,6 m² H: 270 cm
ŁAZIENKA
8/82a Pod.: WYKŁ. WINYLOWA WS: WYKŁ. WINYLOWA Suf.: GK Powierzchnia: 3 m² H: 250 cm
ŁAZIENKA
8/80a Pod.: WYKŁ. WINYLOWA WS: WYKŁ. WINYLOWA Suf.: GK Powierzchnia: 3 m² H: 250 cm
POKÓJ 1-ŁÓŻKOWY
8/80 Pod.: WYKŁ. WINYLOWA WS: MALOWANIE Suf.: GK Powierzchnia: 11,6 m² H: 270 cm
MAGAZYN BRUDNY
8/79a Pod.: WYKŁ. WINYLOWA WS: WYKŁ. H-205, MALOW. Suf.: GK Powierzchnia: 2,7 m² H: 205 cm
POM. PORZĄDKOWE
8/79 Pod.: WYKŁ. WINYLOWA WS: WYKŁ. H-205, MALOW. Suf.: GK Powierzchnia: 2,8 m² H: 290 cm
BRUDOWNIK
8/77 Pod.: WYKŁ. WINYLOWA WS: WYKŁ. H-205, MALOW. Suf.: GK Powierzchnia: 10,3 m² H: 270 cm
PUNKT PIELĘGNIARSKI
8/76 Pod.: WYKŁ. WINYLOWA WS: MALOWANIE Suf.: 60X60 Powierzchnia: 6,2 m² H: 270 cm
POKÓJ PRZYGOT. PIELĘGNIA.
8/75 Pod.: WYKŁ. WINYLOWA WS: WYKŁ. H-205, MALOW. Suf.: GK Powierzchnia: 10,2 m² H: 270 cm
SALA ZABIEGOWA
8/74b Pod.: WYKŁ. WINYLOWA WS: MALOWANIE Suf.: 60X60 Powierzchnia: 15,4 m² H: 270 cm
POKÓJ BADAŃ CZYNNOŚCIOWYCH
8/74 Pod.: WYKŁ. WINYLOWA WS: MALOWANIE Suf.: 60X60 Powierzchnia: 15,5 m² H: 270 cm
POKÓJ ODDZIAŁOWEJ
8/73 Pod.: WYKŁ. WINYLOWA WS: MALOWANIE Suf.: 60X60 Powierzchnia: 15,4 m² H: 270 cm
POKÓJ LEKARZY 3os.
8/72 Pod.: WYKŁ. WINYLOWA WS: MALOWANIE Suf.: 60X60 Powierzchnia: 15,4 m² H: 270 cm
POKÓJ KONSULTANTA
8/71 Pod.: WYKŁ. WINYLOWA WS: MALOWANIE Suf.: 60X60 Powierzchnia: 15,4 m² H: 270 cm
POKÓJ ORDYNATORA
8/70 Pod.: WYKŁ. WINYLOWA WS: MALOWANIE Suf.: GK Powierzchnia: 15,4 m² H: 270 cm
SEKRETARIAT
8/70a Pod.: WYKŁ. WINYLOWA WS: MALOWANIE Suf.: GK Powierzchnia: 15,9 m² H: 270 cm
HOL WINDOWY
V/81Z Pod.: WYKŁ. WINYLOWA WS: MALOWANIE Suf.: 60X60 Powierzchnia: 66,9 m² H: 270 cm
ISTN. WNĘKA
8/78a Pow.: 3,9 m²
KLATKA SCHOD. 1
C Pow.: 24,4 m²
A-A
B-B
ETAP I
ETAP II
ETAP III
LEGENDA :
S01 - brak sufitu podwieszanego, stropy tynkowany i malowany w kolorze białym
S02 - sufit podwieszany pełny, w kolorze białym, do pomieszczeń służby zdrowia - higieniczny, zmywalny, bakteriobójczy, wskaźnik pochłaniania dźwięku ok 0,1, niepalny A1, wykonać rewizje w suficie po uzgodnieniu z projektantem
S03 - sufit podwieszany pełny i szczelny, w kolorze białym, do pomieszczeń służby zdrowia - higieniczny, zmywalny, bakteriobójczy, wskaźnik pochłaniania dźwięku ok 0,60, niepalny A1, wykonać rewizje w suficie po uzgodnieniu z projektantem
S04 - sufit podwieszany pełny, w kolorze białym, do pomieszczeń służby zdrowia - higieniczny, zmywalny, bakteriobójczy, wskaźnik pochłaniania dźwięku ok 0,60, niepalny A1, wykonać rewizje w suficie po uzgodnieniu z projektantem, sufit w zabudowie systemowej z płyt gk do pomieszczeń mokrych, odporny na wilgoć.
S05 - sufit podwieszany modułowy 60x60 cm, w kolorze białym, do pomieszczeń służby zdrowia - higieniczny, bakteriobójczy, odporny na środki chemiczne oraz mycie na mokro, wskaźnik pochłaniania dźwięku ok. 1,0, niepalny A1, posiada atest PZH
S06 - sufit podwieszany modułowy 60x60 cm, w kolorze białym, do pomieszczeń służby zdrowia - szczelny, higieniczny, bakteriobójczy, odporny na czyszczenia środkami chemicznymi oraz mycie na mokro i parą pod ciśnieniem, klasa 3 pomieszczeń czystych, wskaźnik pochłaniania dźwięku ok. 0,80, niepalny A1, posiada atest PZH
SYMBOL PROJEKTOWANEGO SUFITU PODWIESZANEGO
WYSOKOŚĆ MONTAŻU
- oprawy oświetleniowe
Uwaga:
Roboty budowlane etapu I będą wykonywane w trakcie funkcjonującego oddziału, bezwzględnie należy zabezpieczyć obszar wykonywanych robót z niegraniczonym dostępem do oddziału. Rozbiórkę istniejących drzwi na oddział wraz z wstawieniem nowych należałoby wykonać podczas prowadzenia prac wykończeniowych ścian etapu I.
W zakresie robót budowlanych jest wymiana izolacji termicznej w przestrzeni międzystropowej stropodachu wentylowanego z istniejącą na 25 cm twardej wełny mineralnej. Wymianę izolacji należy również przeprowadzić etapowo zgodnie z zakresem etapów.
W zakresie etapu I jest wykonanie instalacji wymagających dla funkcjonowania pomieszczeń etapu I oraz doprowadzenie instalacji gazów medycznych i instalacji zasilającej z rozdzielni elektrycznej pomieszczenia UPS i pomieszczenia rozdzielni gazów medycznych z piwnicy.
Instalacje wykonać zgodnie z opracowaniami branżowymi.
W II etapie w pomieszczeniu 8/13,8/14 i 8/17 przed montażem sufitu podwieszanego w pierwszej kolejności należy wykonać podkonstrukcje pod parawany wiszące do których należy przymocować również wieszaki na krzyżówki.
W II etapie w każdym pokoju łazienkowym z prysznicem zasłona prysznicowa z materiału antybakteryjnego, grzybobójczego, wodoodpornego i przeciwpleśniowego, kolor beżowy
OPISY
1. Ściany wewnętrzne nowej rozbudowy o następującej charakterystyce projektu:
- konstrukcji: ściana fundamentowa oraz ściana piwnicy betonowa,
- ściany wewnętrzne nośne oraz ściany działowe wykonane z bloczków z betonu komórkowego, które na bazie zaleceń dla ochrony z uwzględnieniem wszystkich klimatycznych