



WIDOK W PRZEKROJU PRZEZ STROP SKALA 1:20

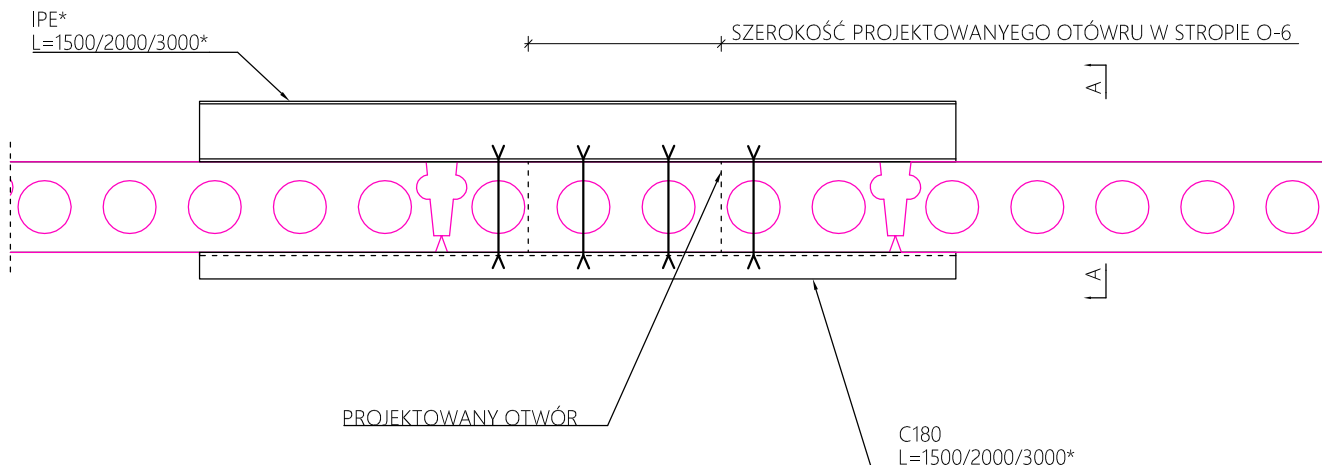


PRZEKRÓJ A-A SKALA 1:20

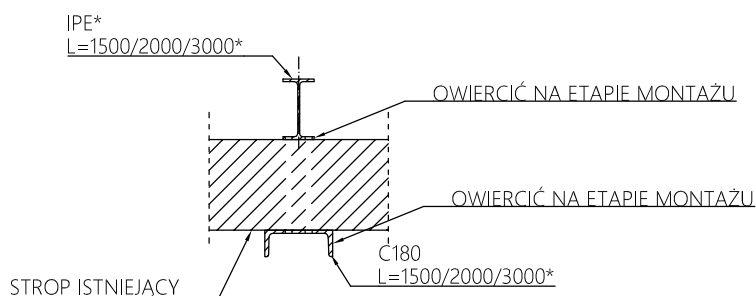

UWAGI :

1. Wymiary podano w [mm].
2. Śruby M16 kl. 8.8.
3. Projektowana długość ceownika równa długości belki położonej na stropie IPE.
4. Ceownik C180.
5. Belkę osadzić osiowo w odległości równej 25-50cm od krawędzi otworu.
6. Elementy owiercić na etapie montażu.
7. Ilość śrub uzależniona od szerokości projektowanego otworu w stropie.
8. Wykonać połączenie śrubowe na całej szerokości projektowanego otworu oraz dodatkowo wykonać zabezpieczenie w postaci pojedynczego połączenia śrubowego poza krawędzią otworu z każdej z jego stron.
9. Połączenie za pomocą śrub wykonać w miejscu występowania kanałów w płytach stropowych.
10. Rozpatrywać łącznie z pozostałą dokumentacją rysunkową i opisem technicznym.
11. Belka IPE*
 - IPE 140 L=150cm dla otworów o szerokości do 40cm
 - IPE 160 L= 200cm dla otworów o szerokości do 60cm
 - IPE 200 L= 300cm dla otworów o szerokości do 140cm

		Przedsiębiorstwo Organizacji Inwestycji Allplan Sp. z o.o. ul. Mahoniowa 14, 85-390 Bydgoszcz, tel. 52 348 84 10, fax 52 348 84 11 e-mail: biuro@allplan.com.pl, www.allplan.com.pl NIP: 967-125-78-54	
FAZA / PHASE:			
PROJEKT WYKONAWCZY			
TYTUŁ / SUBJECT:			
PRZEBUDOWA POMIESZCZEŃ DLA POTRZEB ODDZIAŁU KLINICZNEGO GASTROENTEROLOGICZNEGO W BUD. NR 3, PIĘTRO VII - STRONA PÓŁNOCNA			
ADRES / ADDRESS:			
UL. POWSTAŃCÓW WARSZAWY 5, 85-681 BYDGOSZCZ			
BRANŻA / INDUSTRY:			
KONSTRUKCYJNA			
INWESTOR / CLIENT:			
10 WOJSKOWY SZPITAL KLINICZNY Z POLIKLINIKĄ SAMODZIELNY PUBLICZNY ZAKŁAD OPIEKI ZDROWOTNEJ			
PROJEKTANT / DESIGNER		NR DEC. O HADANIU UPRAWNIEN	
mgr inż. Damian Wenski		POM/0309/PWOK/13	
SPECJAŁNOŚĆ / SPECIALTY		Uprawnienia budowlane do projektowania bez ograniczeń w specjalności konstrukcyjno-budowlanej	
SPRAWDZIŁ / VERIFIED BY		NR DEC. O HADANIU UPRAWNIEN	
mgr inż. Władysław Wenski		AUB-KZ-7210/206/90	
SPECJAŁNOŚĆ / SPECIALTY		Uprawnienia budowlane do projektowania bez ograniczeń w specjalności konstrukcyjno-budowlanej	
OPRACOWANIE / DRAFTED BY		PODPIS / SIGNATURE	
TEMAT / SUBJECT		NR RYSUNKU / DRAWING NUMBER	REWIZJA
SCZEGÓŁ WZMOCNIENIA STROPU POD NOWOPROJEKTOWANE OTWORY		1007	
DATA / DATE		SKALA / SCALE	
LUTY 2022		1:20	