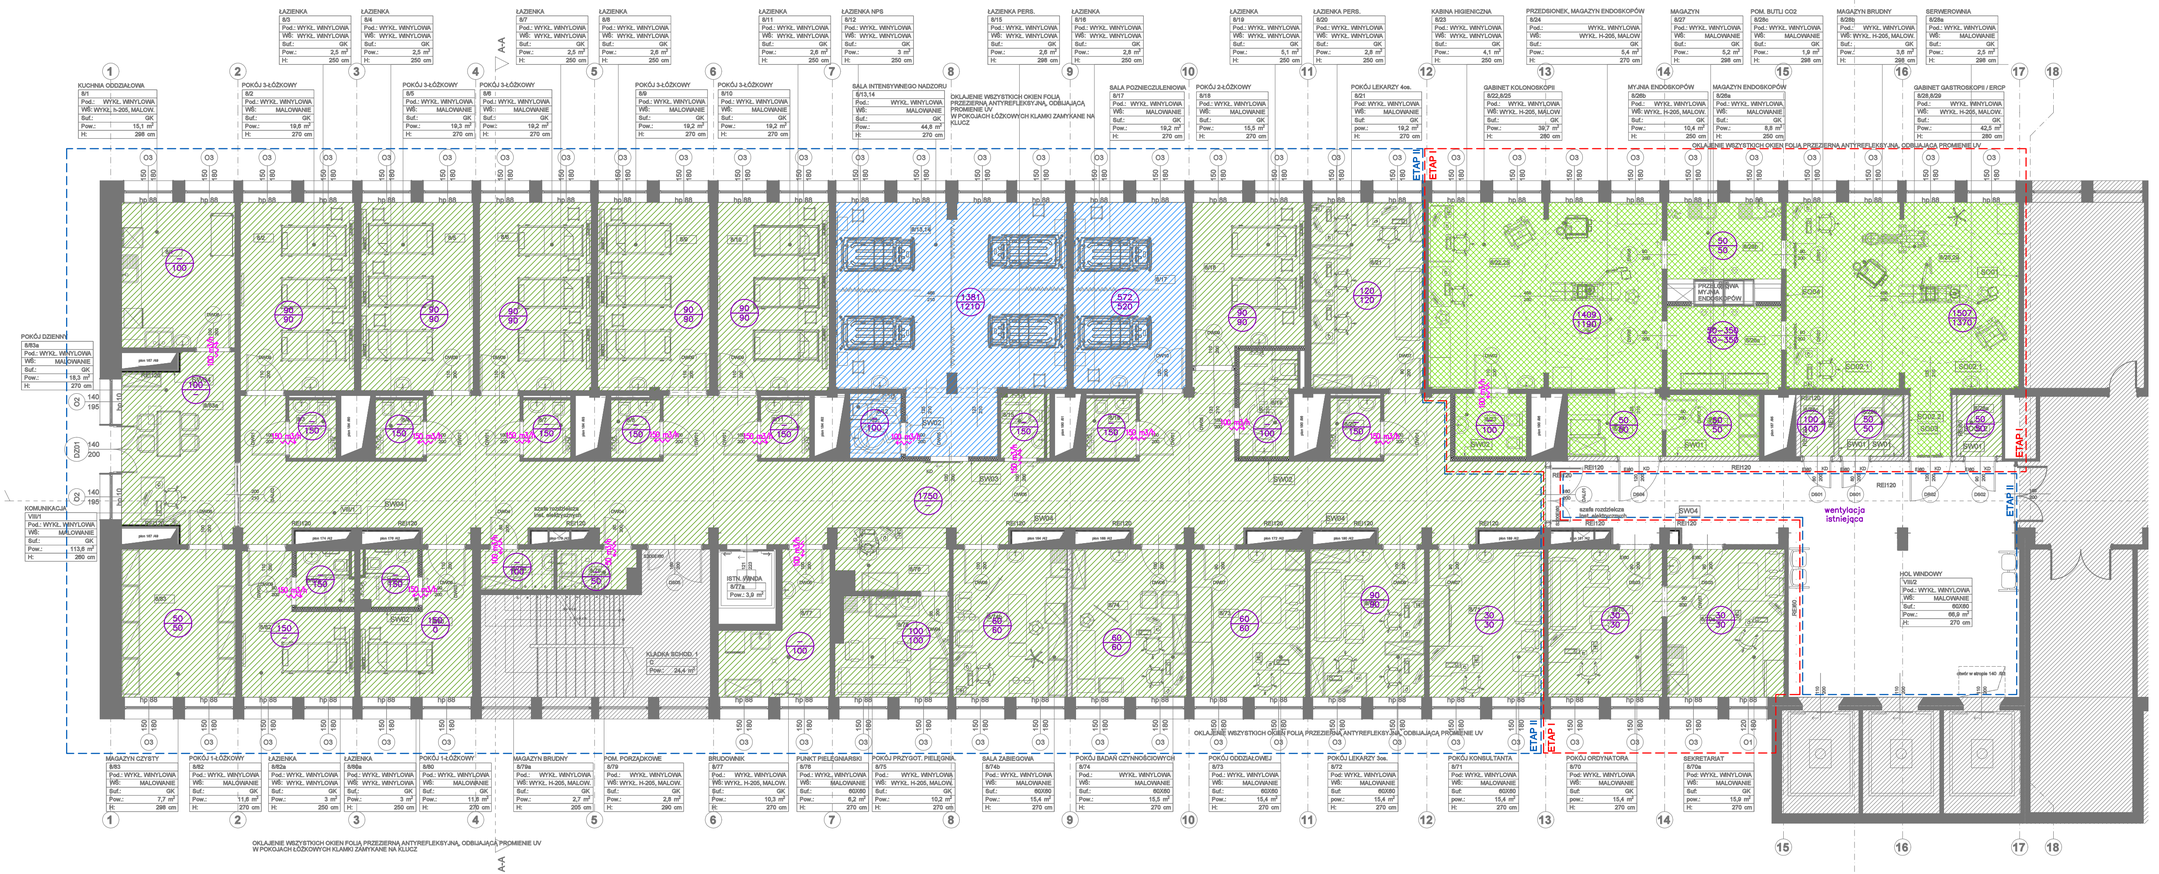
LEGENDA
2050 / 1920 ilość powietrza nawiew / wywiew
150 / 0 transfer powietrza
nawiew centrala AHU01
nawiew centrala AHU02
nawiew centrala AHU03
uwaga
w miejscach wydzielenia pożarowego w przegrodach budowlanych zastosować klapy pożarowe z siłownikiem na kanałach wentylacyjnych, transfer powietrza do pomieszczeń przez przegrody budowlane w wydzieleniu pożarowym stosować klapy transferowe pożarowe lub kratki w drzwiach pęczniejące
ŁAZIENKA 8/5 Pod.: WYKŁ. WINYLOWA WŚ: WYKŁ. WINYLOWA Buf.: GK Powː 2,5 m² H: 250 cm
ŁAZIENKA 8/4 Pod.: WYKŁ. WINYLOWA WŚ: WYKŁ. WINYLOWA Buf.: GK Powː 2,5 m² H: 250 cm
ŁAZIENKA 8/7 Pod.: WYKŁ. WINYLOWA WŚ: WYKŁ. WINYLOWA Buf.: GK Powː 2,5 m² H: 250 cm
ŁAZIENKA 8/8 Pod.: WYKŁ. WINYLOWA WŚ: WYKŁ. WINYLOWA Buf.: GK Powː 2,8 m² H: 250 cm
ŁAZIENKA 8/11 Pod.: WYKŁ. WINYLOWA WŚ: WYKŁ. WINYLOWA Buf.: GK Powː 2,8 m² H: 250 cm
ŁAZIENKA NPS 8/12 Pod.: WYKŁ. WINYLOWA WŚ: WYKŁ. WINYLOWA Buf.: GK Powː 3 m² H: 250 cm
ŁAZIENKA PERS. 8/16 Pod.: WYKŁ. WINYLOWA WŚ: WYKŁ. WINYLOWA Buf.: GK Powː 2,8 m² H: 250 cm
ŁAZIENKA 8/16 Pod.: WYKŁ. WINYLOWA WŚ: WYKŁ. WINYLOWA Buf.: GK Powː 2,8 m² H: 250 cm
ŁAZIENKA 8/18 Pod.: WYKŁ. WINYLOWA WŚ: WYKŁ. WINYLOWA Buf.: GK Powː 5,1 m² H: 250 cm
ŁAZIENKA PERS. 8/20 Pod.: WYKŁ. WINYLOWA WŚ: WYKŁ. WINYLOWA Buf.: GK Powː 2,8 m² H: 250 cm
KABINA HIGIENICZNA 8/23 Pod.: WYKŁ. WINYLOWA WŚ: WYKŁ. WINYLOWA Buf.: GK Powː 4,1 m² H: 250 cm
PRZEDSIONEK, MAGAZYN ENDOSKOPÓW 8/24 Pod.: WYKŁ. WINYLOWA WŚ: WYKŁ. H-205, MALOW. Buf.: GK Powː 5,4 m² H: 270 cm
MAGAZYN 8/27 Pod.: WYKŁ. WINYLOWA WŚ: MALOWANIE Buf.: GK Powː 5,2 m² H: 298 cm
POM. BUTLI CO2 8/28c Pod.: WYKŁ. WINYLOWA WŚ: MALOWANIE Buf.: GK Powː 1,9 m² H: 298 cm
MAGAZYN BRUDNY 8/28b Pod.: WYKŁ. WINYLOWA WŚ: WYKŁ. H-205, MALOW. Buf.: GK Powː 3,8 m² H: 298 cm
SERWEROWNIA 8/28a Pod.: WYKŁ. WINYLOWA WŚ: MALOWANIE Buf.: GK Powː 2,5 m² H: 298 cm
KUCHNIA ODDZIAŁOWA 8/1 Pod.: WYKŁ. WINYLOWA WŚ: WYKŁ. h-205, MALOW. Buf.: GK Powː 15,1 m² H: 298 cm
POKÓJ 3-ŁÓŻKOWY 8/2 Pod.: WYKŁ. WINYLOWA WŚ: MALOWANIE Buf.: GK Powː 19,6 m² H: 270 cm
POKÓJ 3-ŁÓŻKOWY 8/5 Pod.: WYKŁ. WINYLOWA WŚ: MALOWANIE Buf.: GK Powː 19,3 m² H: 270 cm
POKÓJ 3-ŁÓŻKOWY 8/6 Pod.: WYKŁ. WINYLOWA WŚ: MALOWANIE Buf.: GK Powː 19,2 m² H: 270 cm
POKÓJ 3-ŁÓŻKOWY 8/9 Pod.: WYKŁ. WINYLOWA WŚ: MALOWANIE Buf.: GK Powː 19,2 m² H: 270 cm
POKÓJ 3-ŁÓŻKOWY 8/10 Pod.: WYKŁ. WINYLOWA WŚ: MALOWANIE Buf.: GK Powː 19,2 m² H: 270 cm
SALA INTENSYWNEGO NADZORU 8/13,14 Pod.: WYKŁ. WINYLOWA WŚ: MALOWANIE Buf.: GK Powː 44,9 m² H: 270 cm
OKLEJENIE WSZYSTKICH OKIEN FOLIĄ PRZEZIERNĄ ANTYREFLEKSYJNĄ, ODBIJAJĄCĄ PROMIENIE UV W POKOJACH ŁÓŻKOWYCH KLAMKI ZAMYKANE NA KLUCZ
SALA POZNIECZULENIOWA 8/17 Pod.: WYKŁ. WINYLOWA WŚ: MALOWANIE Buf.: GK Powː 19,2 m² H: 270 cm
POKÓJ 2-ŁÓŻKOWY 8/18 Pod.: WYKŁ. WINYLOWA WŚ: MALOWANIE Buf.: GK Powː 15,5 m² H: 270 cm
POKÓJ LEKARZY 4os. 8/21 Pod.: WYKŁ. WINYLOWA WŚ: MALOWANIE Buf.: GK Powː 19,2 m² H: 270 cm
GABINET KOLONOSKOPII 8/22,8/25 Pod.: WYKŁ. WINYLOWA WŚ: WYKŁ. H-205, MALOW. Buf.: GK Powː 39,7 m² H: 280 cm
MYJNIA ENDOSKOPÓW 8/26b Pod.: WYKŁ. WINYLOWA WŚ: WYKŁ. H-205, MALOW. Buf.: GK Powː 10,4 m² H: 250 cm
MAGAZYN ENDOSKOPÓW 8/26a Pod.: WYKŁ. WINYLOWA WŚ: MALOWANIE Buf.: GK Powː 8,8 m² H: 250 cm
GABINET GASTROSKOPII / ERCP 8/28,8/29 Pod.: WYKŁ. WINYLOWA WŚ: WYKŁ. H-205, MALOW. Buf.: GK Powː 42,5 m² H: 280 cm
POKÓJ DZIENNY 8/83a Pod.: WYKŁ. WINYLOWA WŚ: MALOWANIE Buf.: GK Powː 18,3 m² H: 270 cm
KOMUNIKACJA V8/1 Pod.: WYKŁ. WINYLOWA WŚ: MALOWANIE Buf.: GK Powː 113,8 m² H: 280 cm
ISTN. WNĘKA 8/77a Powː 3,9 m²
KLATKA SCHOD. 1 C Powː 34,4 m²
HOL WINDOWY V8/2 Pod.: WYKŁ. WINYLOWA WŚ: MALOWANIE Buf.: 60/280 Powː 66,9 m² H: 270 cm
MAGAZYN CZYSTY 8/83 Pod.: WYKŁ. WINYLOWA WŚ: MALOWANIE Buf.: GK Powː 7,7 m² H: 298 cm
POKÓJ 1-ŁÓŻKOWY 8/82 Pod.: WYKŁ. WINYLOWA WŚ: MALOWANIE Buf.: GK Powː 11,6 m² H: 270 cm
ŁAZIENKA 8/82a Pod.: WYKŁ. WINYLOWA WŚ: WYKŁ. WINYLOWA Buf.: GK Powː 3 m² H: 250 cm
ŁAZIENKA 8/80a Pod.: WYKŁ. WINYLOWA WŚ: WYKŁ. WINYLOWA Buf.: GK Powː 3 m² H: 250 cm
POKÓJ 1-ŁÓŻKOWY 8/80 Pod.: WYKŁ. WINYLOWA WŚ: MALOWANIE Buf.: GK Powː 11,8 m² H: 270 cm
MAGAZYN BRUDNY 8/79a Pod.: WYKŁ. WINYLOWA WŚ: WYKŁ. H-205, MALOW. Buf.: GK Powː 2,7 m² H: 205 cm
POM. PORZĄDKOWE 8/79 Pod.: WYKŁ. WINYLOWA WŚ: WYKŁ. H-205, MALOW. Buf.: GK Powː 2,8 m² H: 290 cm
BRUDOWNIK 8/77 Pod.: WYKŁ. WINYLOWA WŚ: WYKŁ. H-205, MALOW. Buf.: GK Powː 10,3 m² H: 270 cm
PUNKT PIELĘGNIARSKI 8/78 Pod.: WYKŁ. WINYLOWA WŚ: WYKŁ. H-205, MALOW. Buf.: 60/280 Powː 6,2 m² H: 270 cm
POKÓJ PRZYGOT. PIELĘGNIA. 8/75 Pod.: WYKŁ. WINYLOWA WŚ: WYKŁ. H-205, MALOW. Buf.: GK Powː 10,2 m² H: 270 cm
SALA ZABIEGOWA 8/74b Pod.: WYKŁ. WINYLOWA WŚ: MALOWANIE Buf.: 60/280 Powː 15,4 m² H: 270 cm
POKÓJ BADAŃ CZYNNOŚCIOWYCH 8/74 Pod.: WYKŁ. WINYLOWA WŚ: MALOWANIE Buf.: 60/280 Powː 15,5 m² H: 270 cm
POKÓJ ODDZIAŁOWEJ 8/73 Pod.: WYKŁ. WINYLOWA WŚ: MALOWANIE Buf.: 60/280 Powː 15,4 m² H: 270 cm
POKÓJ LEKARZY 3os. 8/72 Pod: WYKŁ. WINYLOWA WŚ: MALOWANIE Buf.: 60/280 powː 15,4 m² H: 270 cm
POKÓJ KONSULTANTA 8/71 Pod: WYKŁ. WINYLOWA WŚ: MALOWANIE Buf.: 60/280 powː 15,4 m² H: 270 cm
POKÓJ ORDYNATORA 8/70 Pod: WYKŁ. WINYLOWA WŚ: MALOWANIE Buf.: GK powː 15,4 m² H: 270 cm
SEKRETARIAT 8/70a Pod: WYKŁ. WINYLOWA WŚ: MALOWANIE Buf.: GK powː 15,9 m² H: 270 cm
OKLEJENIE WSZYSTKICH OKIEN FOLIĄ PRZEZIERNĄ ANTYREFLEKSYJNĄ, ODBIJAJĄCĄ PROMIENIE UV W POKOJACH ŁÓŻKOWYCH KLAMKI ZAMYKANE NA KLUCZ
OKLEJENIE WSZYSTKICH OKIEN FOLIĄ PRZEZIERNĄ ANTYREFLEKSYJNĄ, ODBIJAJĄCĄ PROMIENIE UV
ETAP I
ETAP II
wentylacja istniejąca
szafa rozdzielcza inst. elektryczna
A-A
Przedsiębiorstwo Organizacji Inwestycji Allplan Sp. z o.o.
ul. Mahomiera 14, 85-390 Bydgoszcz,
tel.52 348 84 10, fax.52 348 84 11
e-mail: biuro@allplan.com.pl, www.allplan.com.pl
NIP: 967-125-78-54
PROJEKT WYKONAWCZY
PRZEBUDOWA POMIESZCZEŃ DLA POTRZEB ODDZIAŁU KLINICZNEGO GASTROENTEROLOGICZNEGO W BUD. NR 3, PIĘTRO VII - STRONA PÓŁNOCNA
UL. POWSTAŃCÓW WARSZAWY 5, 85-681 BYDGOSZCZ
SAN ITARNA
10 WOJSKOWY SZPITAL KLINICZNY Z POLIKLINIKĄ SAMODZIELNY PUBLICZNY ZAKŁAD OPIEKI ZDROWOTNEJ
mgr inż. Marcin Surowiec POM/0016/POOS/05
Uprawnienia budowlane do projektowania bez ograniczeń w specjalności instalacyjnej
mgr inż. Paweł Lesman POM/0056/POOS/10
Uprawnienia budowlane do projektowania bez ograniczeń w specjalności instalacyjnej
POZIOM 7
WENTYLACJA, STERFY AHU NAWIEWNE
HV01
LUTY 2022
1:100