Zasilanie gniazd 5 piętro Rozdzielnia R337

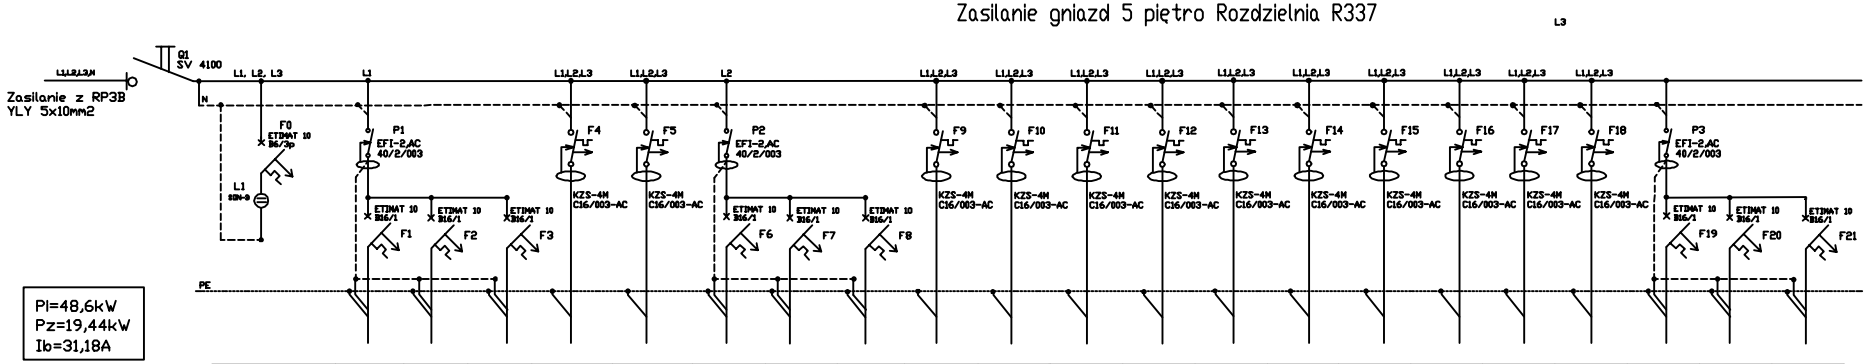

Pi=48,6kW
Pz=19,44kW
Ib=31,18A

Nr obwodu	1	2		3	4	5	6	7	8	9	10	11	12	13	14	15	16	17	18	19	
obwód	gniazda 1f, p.337	bojler, p.337	REZERWA	gniazda 3f, 16A,p. 337	gniazda 3f, 16A,p. 337	gniazda 1f, p.337	gniazda 1f, p.337	bojler, p.337	gniazda 3f, 16A,p. 337	gniazda 3f, 16A,p. 337	gniazda 3f, 16A,p. 337	gniazda 3f, 16A,p. 337	gniazda 3f, 16A,p. 337	gniazda 3f, 16A,p. 337	gniazda 3f, 16A,p. 337	gniazda 3f, 16A,p. 337	gniazda 3f, 16A,p. 337	gniazda 3f, 16A,p. 337	dygestorium, p. 337	dygestorium, p. 337	REZERWA
Typ przewodu	YDYżo 3x2,5	YDYżo 3x2,5		YDYżo 5x2,5	YDYżo 5x2,5	YDYżo 3x2,5	YDYżo 3x2,5	YDYżo 3x2,5	YDYżo 5x2,5	YDYżo 5x2,5	YDYżo 5x2,5	YDYżo 5x2,5	YDYżo 5x2,5	YDYżo 5x2,5	YDYżo 5x2,5	YDYżo 5x2,5	YDYżo 5x2,5	YDYżo 5x2,5	YDYżo 3x2,5	YDYżo 3x2,5	
Pi [kW]	1,2	1,2		3	3	1,2	1,2	1,2	3	3	3	3	3	3	3	3	3	3	1,6	1,6	

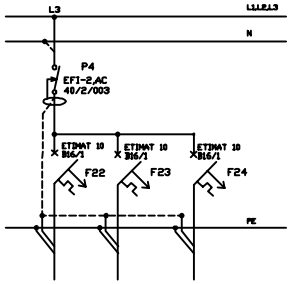

20	21	22
gniazda 1f, p.337	bojler, p.337	gniazda 1f, p.337
YDYżo 3x2,5	YDYżo 3x2,5	YDYżo 3x2,5
1,2	1,2	1,0

Rozdzielnica MU 5x24 moduły
drzwi pełne
500x850x120

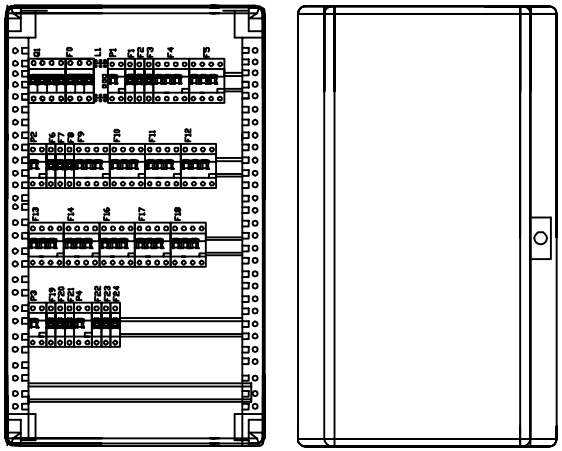

Układ sieci
TN-S
400/230V/50Hz/N/PE
Ochrona przeciwprzepięciowa
kl. B+C

Biuro Inżynieryjno-Wdrożeniowe
Intelligent Systems
ul. Wielicka 44c 30-552 Kraków
tel./fax. 13 44 620 81
e-mail: wiesiekj@e.krakow.pl

www.lumen.com.pl

PROJEKT	Dokumentacja wielobranżowa projektowo-kosztorysowa modernizacji instalacji w budynku B-35 Wydziału Inżynierii i Technologii Chemicznej Politechniki Krakowskiej.	DATA 7.2.14
TRESC RYSUNKU	Schemat ideowy i montazowy rozdzielni R337	SKALA -/-

NR ZMIANY	DATA ZMIANY	RODZAJ ZMIANY
1		
2		

INWESTOR	Politechnika Krakowska
OBIEKT	Budynek 10-35 WITCH Politechniki Krakowskiej
ADRES INWESTYCJI	ul. Warszawska 24, Kraków

PROJEKTANCI	NR.UPR.	PODPISY	BRANŻA
mgr inż. Wiesław Jędrzejczyk	IPP 332/02 6/82		ELEKTRYCZNA
ASYSTENCI PROJEKTANTA:			DATA
mgr inż. Rafał Łucki			Marzec 2016 r.
mgr inż. Grzegorz Zieniański			FAZA
inż. Paweł Boduła			PW
Mariusz Knap			
SPRAWDZAJĄCY			
mgr inż. Krzysztof Ryczan	AB.III.7132/82/2008		

UMOWA NR DT-2 /12/2016/10-35 z dn. 24.02.2016 r.