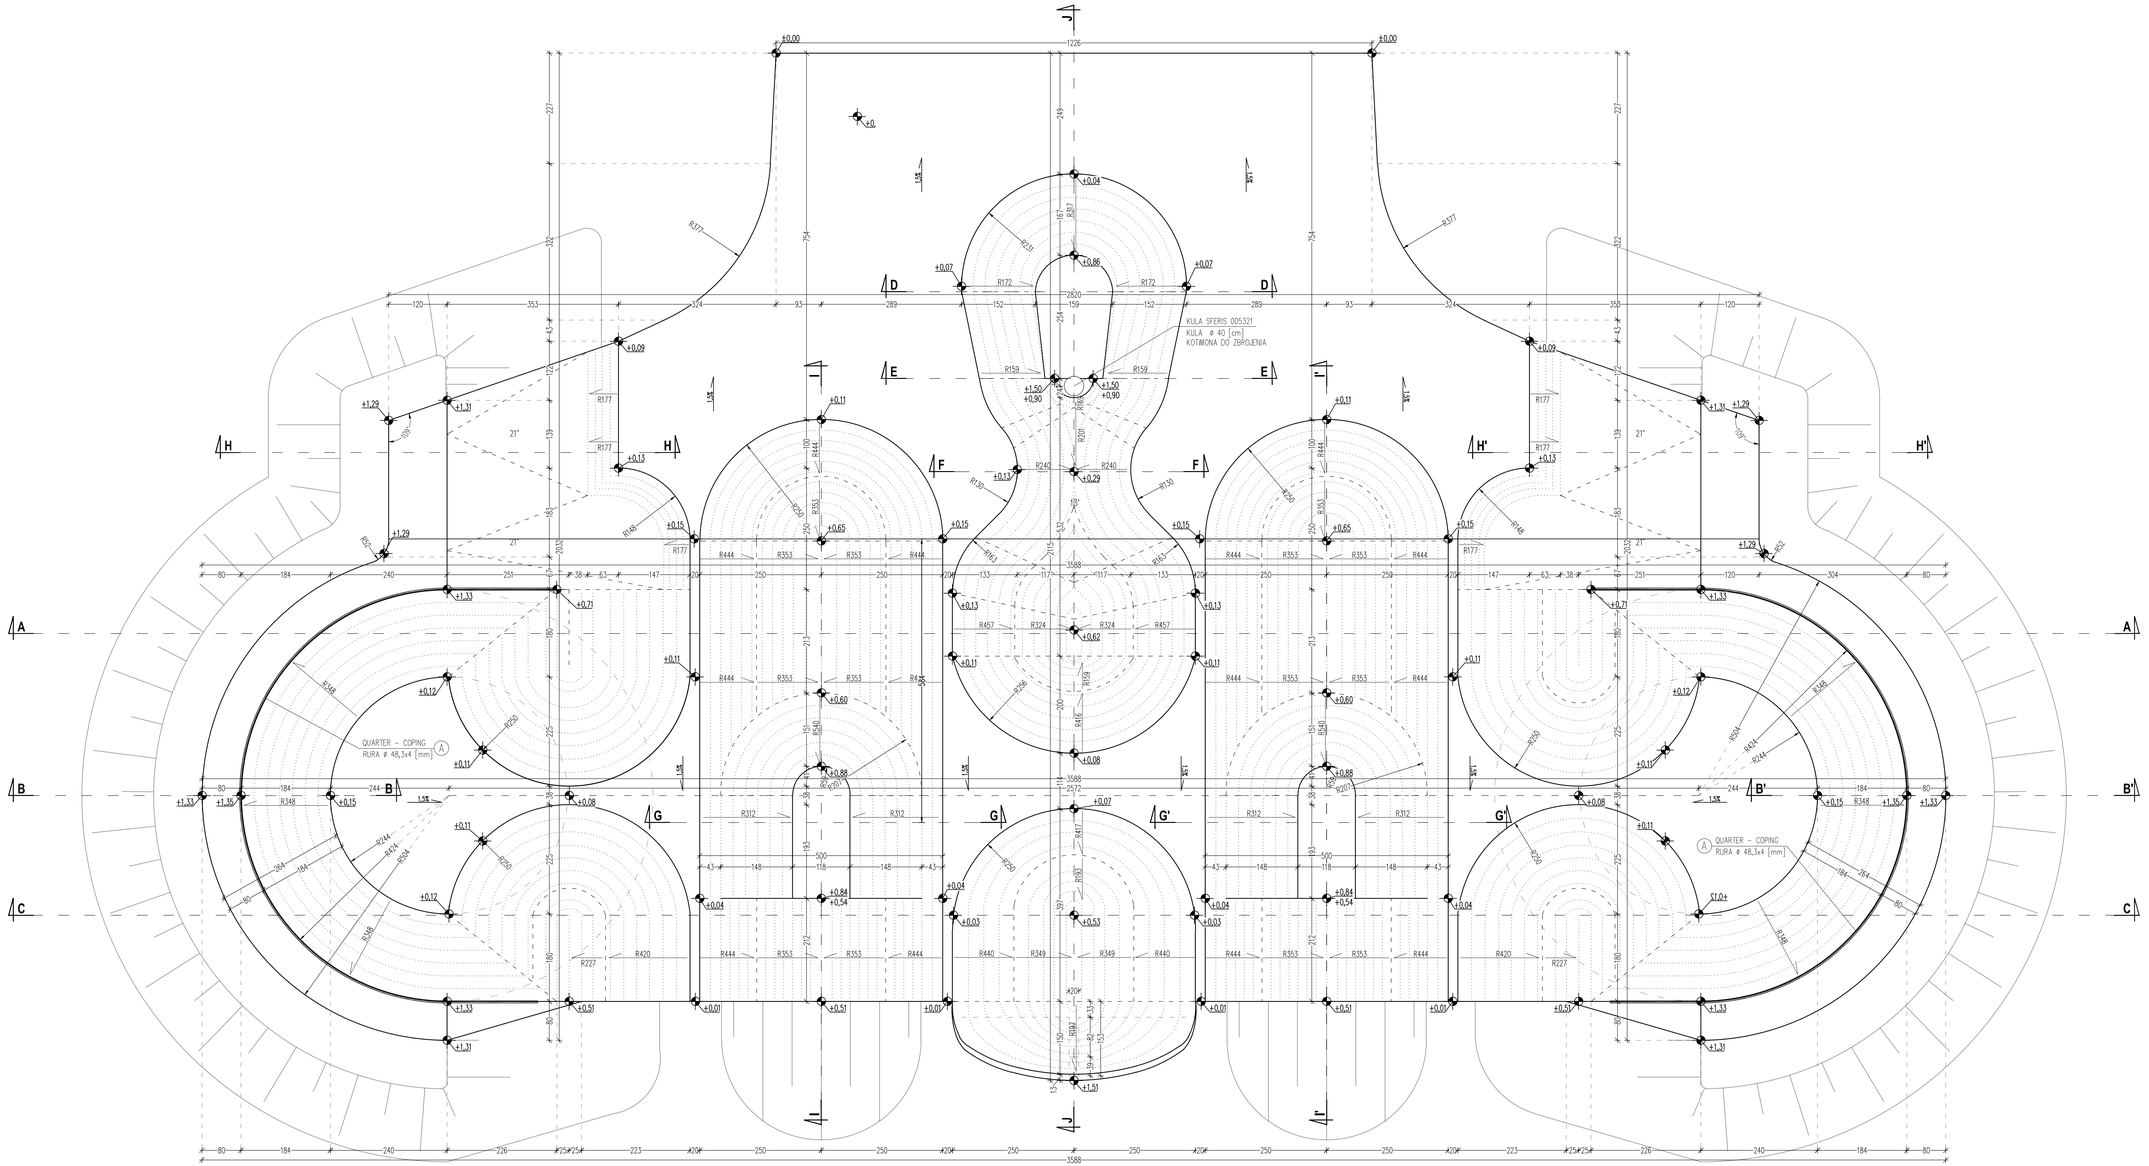

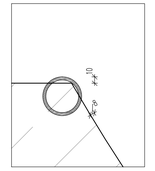

UWAGI:

1. RYSUNKI ROZPATRYWAĆ ŁĄCZNIE Z PROJEKTAMI BRANŻOWYMI
2. OBOWIĄZUJĄ UWAGI ZAWARTE W OPISIE TECHNICZNYM
3. WSZYSTKIE WYMIARY SPRAWDZIĆ NA BUDOWIE

modus sp. z o.o. 35-010 Rzeszów, ul. Lwowska 29
tel. +48 17 851 10 36, e-mail: biuro@architekci-modus.pl

TEMAT: **BUDOWA OBIEKTÓW MAŁEJ ARCHITEKTURY W MIEJSCU PUBLICZNYM - TERENOWEGO URZĄDZENIA SPORTOWO - REKREACYJNEGO - TORU TYPU PUMPTRACK NA BŁONIACH W NIEPOŁOMICACH**

ADRES: **PARK BŁONIA NIEPOŁOMICKIE, DZ. NR 2332/1, OBR. 0001 NIEPOŁOMICE - MIASTO, ID DZIAŁKI: 121904_4.0001.2332/1**

INWESTOR: **GMINA NIEPOŁOMICE PLAC ZWYCIĘSTWA 13 32-005 NIEPOŁOMICE**

TYTUŁ: **RZUT TORU ROWEROWEGO**

PROJEKTOWAŁ:	UPRAWNIENIA	PODPIS
mgr inż. arch. MIROSŁAW MACIOSZEK	MPOIA/0093/2010	
OPRACOWAŁ:	UPRAWNIENIA	PODPIS
mgr inż. arch. PAWEŁ ORLEF	RzUA-06/05	

BRANŻA	DATA	FAZA	SKALA	NR RYSUNKU
ARCH.	09.02.2023	PW	1 : 50	A-1.1

WYKONIE PRZEJĘCIE W ZGODNIE Z PRZEPISAMI BEZ NIEZGODNOŚCI TECHNOLOGII BC Z PROJEKTOWANIA
WSZYSTKIE ZAKRES UZGODNIĆ Z PROJEKTANTEM W PRZYPADKU WĄTPLIWOŚCI AUTORSKICH