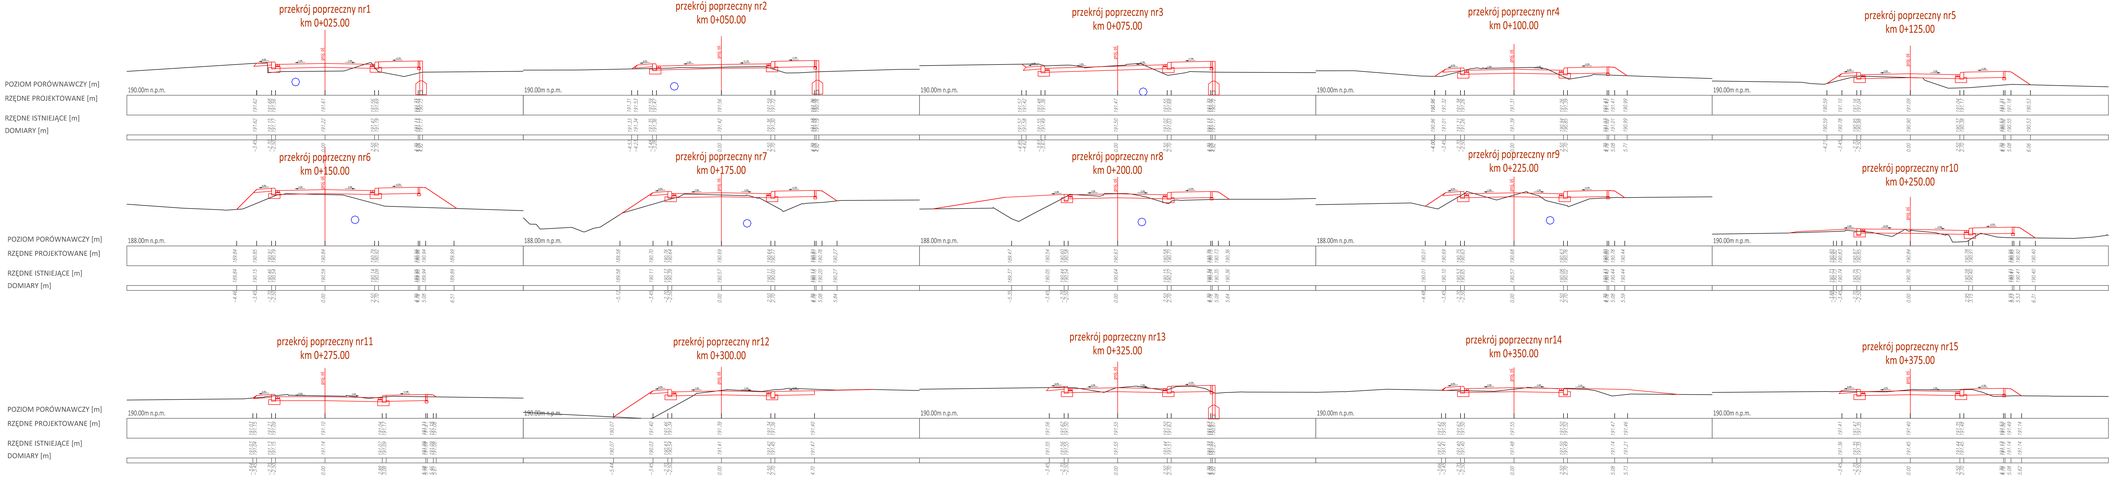

Burmistrz Miasta i Gminy Niepołomice
Plac Zwycięstwa 13
32-005 Niepołomice

Inwestor:
Wykonawca:
Nazwa opracowania:

Firma Drogowa VIA
mgr inż. Michał Swatek
ul. Piastów 5/14
31-623 Kraków
biuro@viadrogi.pl

Rozbudowa drogi gminnej nr 560369K ul. Trudna w Niepołomicach o dł. 0,650 km

Gmina: NIEPOŁOMICE	*Powiat:* WIELICKI	*Województwo:* MAŁOPOLSKIE	
Część projektu:	PROJEKT BUDOWLANO-WYKONAWCZY/TECHNICZNY	*Skala:*	1:100
Projektant:	mgr inż. Michał Swatek MAP/0105/PWOD/07		
Nazwa rysunku:	Przekroje poprzeczne	*Nr rys.:*	5.1

Kraków, kwiecień 2023r.