



SKALA 1:25

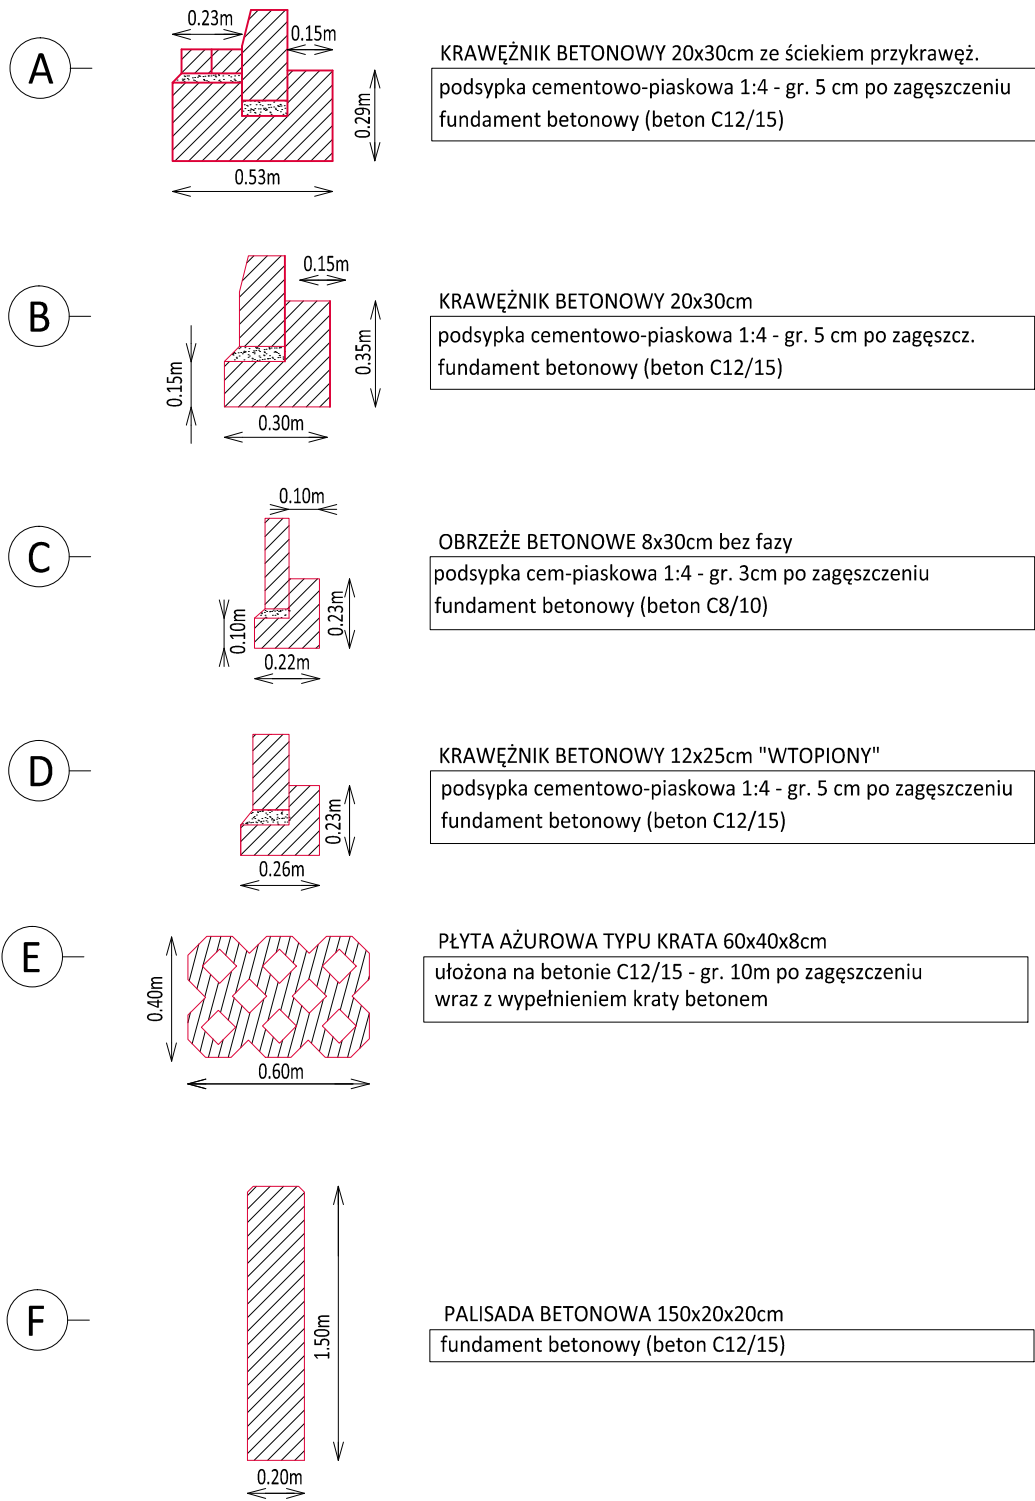

POSADOWIENIE KRAWĘŻNIKA PRZY JEZDNI

LOKALIZACJA	h
przejście dla pieszych	0.02m
zjazd indywidualny	0.04m
zjazd publiczny	0.00m
chodnik	0.12m

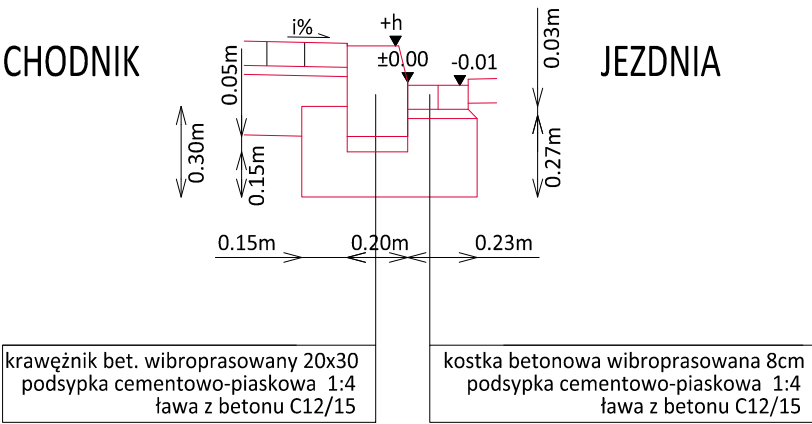

	Burmistrz Miasta i Gminy Niepołomice Plac Zwycięstwa 13 32-005 Niepołomice	Inwestor:	 Firma Drogowa VIA Michał Swatek oś. Piastów 5/35 31-623 Kraków fdvia@interia.pl
		Wykonawca:	
		Nazwa opracowania:	
Rozbudowa drogi gminnej nr 560369K ul. Trudna w Niepołomicach o dł. 0,650 km			
Gmina: Niepołomice		Powiat: wielicki	Województwo: MAŁOPOLSKIE
Część projektu:	PROJEKT BUDOWLANO-WYKONAWCZY/TECHNICZNY		Skala: 1:50/1:25
Funkcja:	Imię i Nazwisko:	Branża: DROGOWA	Uprawnienia: Podpis:
Projektant:	mgr inż. Michał SWATEK		MAP/0105/PWOD/07
Nazwa rysunku:	Przekroje typowe		Nr rys.: 3.0
Kraków, kwiecień 2023r.			