

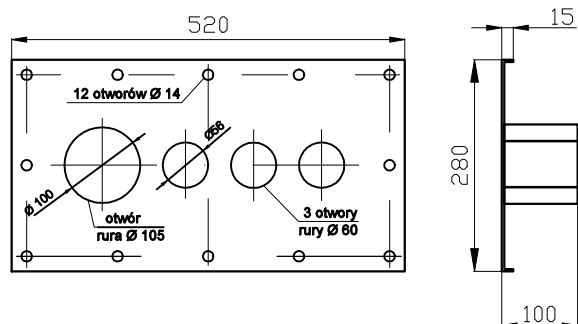
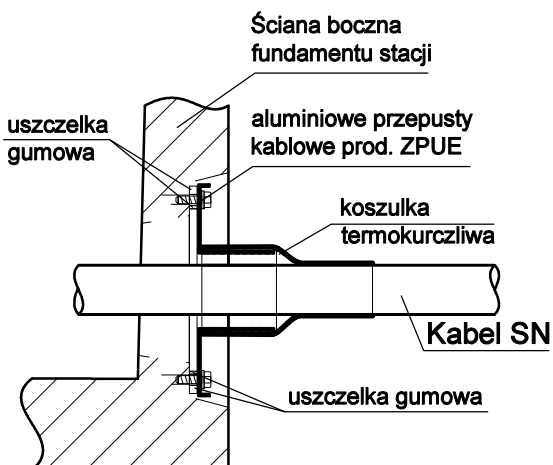
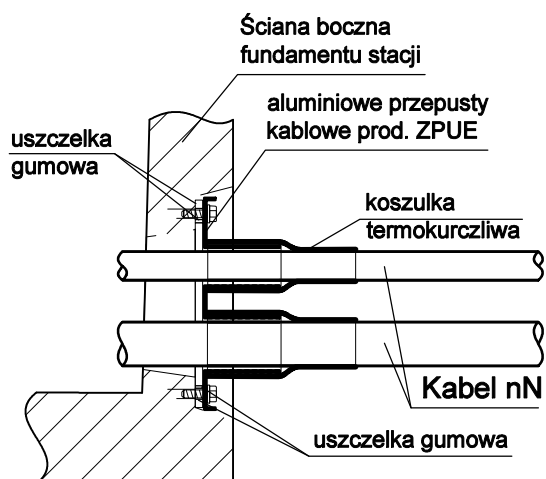
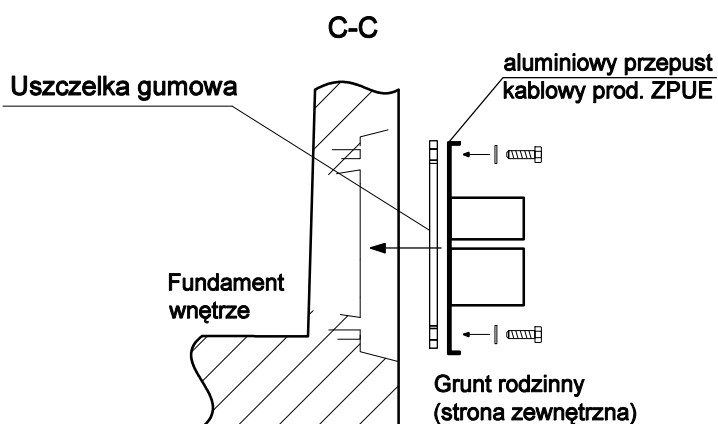


Przepusty SN

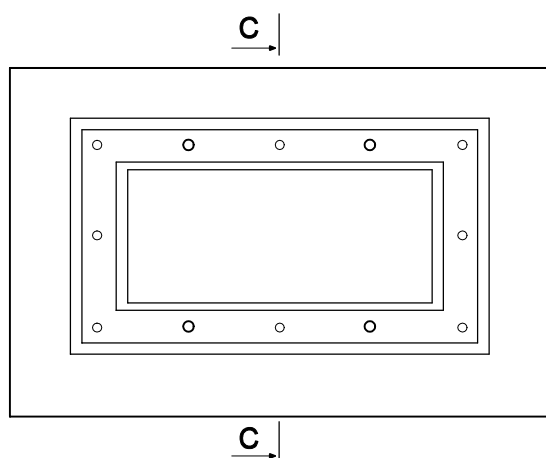


Przepusty nN

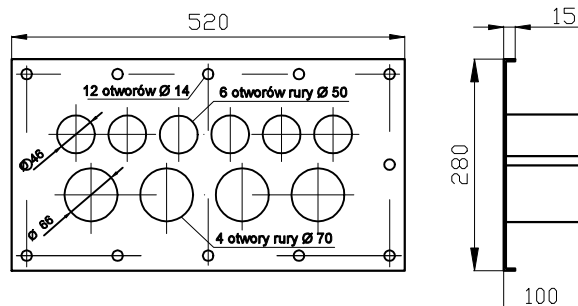

ADAPTOWAŁ: Tomasz Hibner up. nr WKP/0212/POOE/19

ADAPTOWAŁ: Jakub Wróblewski up. nr WKP/0255/POOE/15

 <p>Producent: ZPUE S.A. ul. Jędrzejowska 78c 26-100 WŁOSZCZOWA http://www.zpue.pl e-mail: office@zpue.pl</p>	Inwestor: Uniwersytet im. Adama Mickiewicza w Poznaniu		Objekt: UAM ul. Grunwaldzka Poznań		Format: A4
	Przedmiot opracowania: Kontenerowa stacja transformatorowa typu MRw-bpp 20/630-3		Nazwa rysunku:		Skala: 1:10
	Opracował: M. Kubiszewska		Modyfikował:		Data: 2019-04-15
			Sprawdził:		Nr. rys.: E5
					Nr. opracowania: PK-2019-07663-01-01-3.1 (PL)