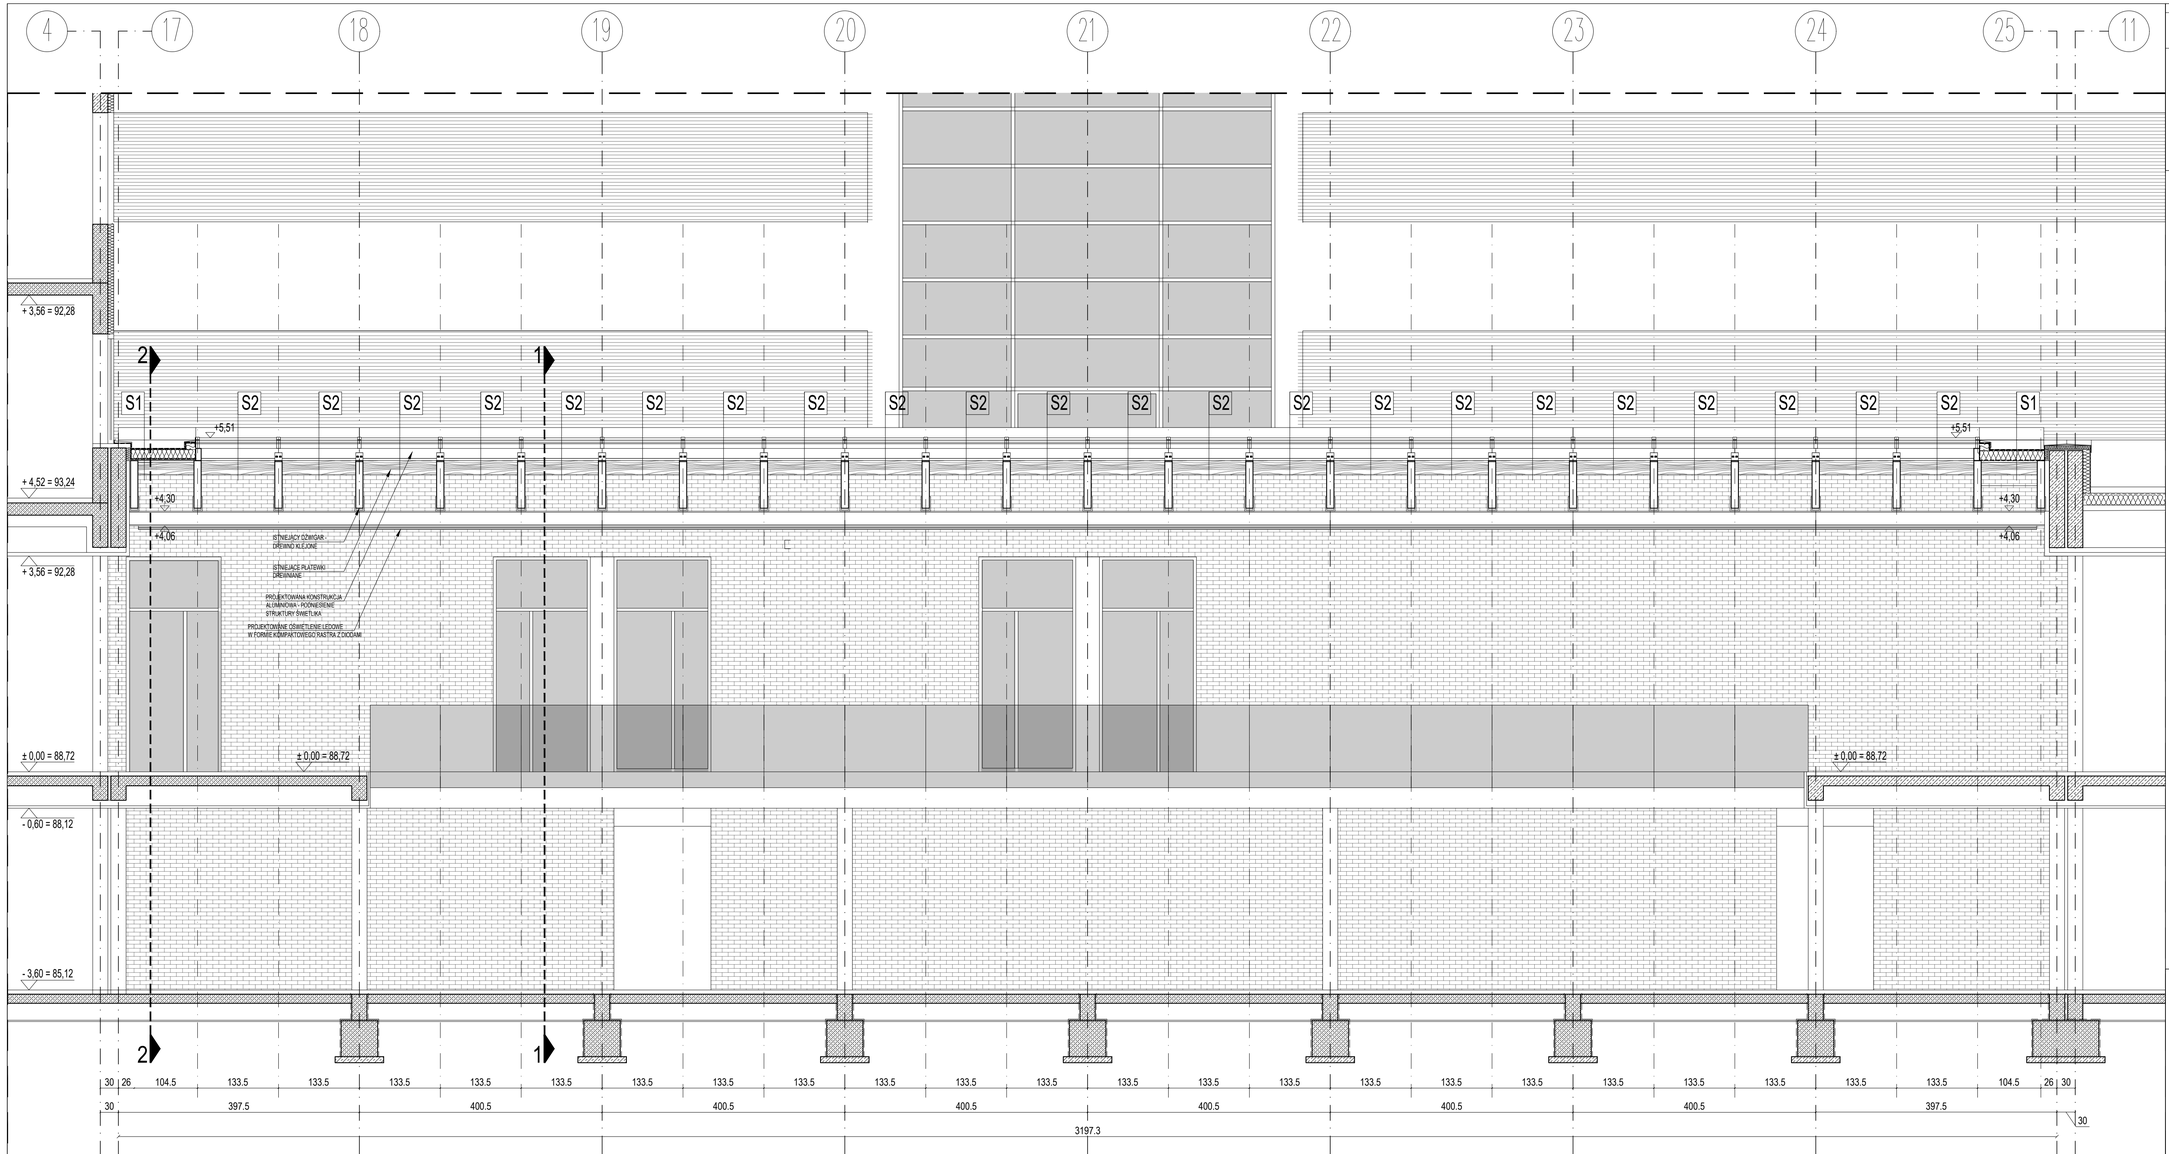

UWAGI

Nie domierzać wymiarów z rysunku. Wymiary sprawdzać w naturze. Należy czytać w połączeniu z innymi rysunkami architektonicznymi i branżowymi. Architekt winien być powiadamiany o wszelkich niezgodnościach. Prawa autorskie do powyższego rysunku zastrzeżone wg przisi Projektanta.

1. PROJEKT NALEŻY ZREALIZOWAĆ ZGODNIE ZE SZTUKĄ BUDOWLANĄ, W PRZYPADKU ROZBIEŻNOŚCI WYMIAROWYCH I TECHNOLOGICZNYCH MIĘDZY PROJEKTAMI BRANŻOWYMI, SKONSULTOWAĆ SIĘ Z G.P.
2. PROJEKT ARCHITEKTONICZNY JEST PROJEKTEM NADRZĘDNYM. WSZYSTKIE ROZBIEŻNOŚCI Z PROJEKTAMI BRANŻOWYMI SKONSULTOWAĆ Z PROJEKTEM GENERALNYM.
3. WSZYSTKIE ZMIANY KONSULTOWAĆ Z PROJEKTANTEM.
4. DRZWI - NA RYSUNKACH OPISANO WYMIARY W ŚWIETLE OCIEPLENIA.
5. PRZED PRZYSTĄPIENIEM DO ROBÓT SPRAWDZIĆ WYMIARY W NATURZE.
6. ROZDZIELNICE BUDOWLANE SPRAWDZIĆ NA BUDOWIE.
7. SZCZEGÓŁOWE ROZWIĄZANIA MATERIAŁOWE WG PROJEKTU TECHNICZNEGO ORAZ WYKONAWCZEGO

WSZYSTKIE ROZWIĄZANIA KOLORYSTYCZNO-MATERIAŁOWE (ZMIANY) WYSTĘPUJĄCE WRAMACH NINIEJSZEJ DOKUMENTACJI PROJEKTOWEJ, WSZYSTKIE ZASTOSOWANE MATERIAŁY BUDOWLANE MUSZĄ POSIADAĆ WYMAGANE PRAWEM ATESTY I SPEŁNIAĆ NORMY.

PROJEKT REMONTU ŚWIETLIKA NAD POMIESZCZENIEM HOLU NA OBIEKCIE WYDZIAŁU NAUK GEOLOGICZNYCH I GEOGRAFICZNYCH, UL. BOGUMIŁA KRYGOWSKIEGO 10 W POZNANIU, Z UZYSKANIEM NIEZBĘDNYCH UZGODNIEŃ I POZWOLEŃ WRAZ Z KOSZTORYSAMI INWESTORSKIMI, PRZEDMIARAMI I STWIOR.

Arkusz nr.: 304401_1.0056.AR_21, działki nr: 9/1, 9/3, 10/57, 10/58, 10/59
304401_1.0056.AR_22, działki nr: 15
304401_1.0056.AR_23, działki nr: 228/14, 228/45

Jednostka projektowa:
ARPA Jerzy i Bartosz Gurawski Sp. z o.o.
ul. Macieja Palacza 7, 61-606 Poznań
NIP: 972-132-10-70

Inwestor: **Uniwersytet im. Adama Mickiewicza w Poznaniu,**
ul. Wieniawskiego 1, 61-712 Poznań,
NIP: 777-00-06-350

data: 14.11.2022

Branża: **ARCHITEKTURA**
Stadium: **PROJEKT TECHNICZNY**
Nr rysunku: A_07
Treść rys.: **PRZEKRÓJ 3-3_Stan projektowany**
1 : 50

Projektant:
mgr inż. arch. Marek Szapiel
upr. bud.: WP-OIA/OKK/Up8/65/2009
spec. architektoniczna

Współpraca autorska:
mgr inż. arch. Bartosz Gurawski