


UWAGI OGÓLNE DO INST. FOTOWOLTAICZNEJ:
Całość instalacji wykonać jako rozwiązanie systemowe.
Całość instalacji i dobrane elementy, urządzenia i okablowanie
zweryfikować na etapie realizacji inwestycji po wyborze dostawcy
systemu. Aktualizacja dokumentacji projektowej i rozwiązania
warsztatowe w tym zakresie po stronie Dostawcy systemu.


UWAGI OGÓLNE: ROZPATRYWAĆ ŁĄCZNIE Z ODPOWIEDNIMI RYSUNKAMI ARCHITEKTONICZNYMI, KONSTRUKCYJNYMI I BRANŻOWYMI ORAZ OPISEM TECHNICZNYM. WSZYSTKIE ZMIANY POWINNY BYĆ UZGODNIONE Z PROJEKTEM. POZOMY PODANO W METRACH, WYMIARY W CENTYMETRACH A NA SKALACH MNIJSZYCH NIŻ 1:200 W METRACH; ZE WZGLĘDU NA CHARAKTER OBIEKTU WSZYSTKIE WYMIARY I RZĘDNE WYKONAWCA JEST ZOBOWIĄZANY DO SPRAWDZENIA NA BUDOWIE, A ZAISTNIAŁE NIEZGODNOŚCI POMIĘDZY OPRACOWANAMI ARCHITEKTONICZNO-BUDOWLANymi I POZOSTAŁymi BRANŻOWymi A STANEM ISTNIEJĄCYM NALEŻY WYJAŚNIĆ I UZGODNIĆ Z PROJEKTEM; ZAKRES WYKONANIA I OBIOWIĄZKI PRZY ROBOTACH BUDOWLANych WYŁĄCZNIE ZGODNIE ZE SZUKAJĄ BUDOWLANĄ WG ROZPORZĄDZENIA MINISTRA INFRASTRUKTURY Z DNIA 2 WRZEŚNIA 2004R. W SPRAWIE OKREŚLENIA SZCZEGÓŁOWEGO ZAKRESU I FORMY DOKUMENTACJI PROJEKTOWEJ, SPECYFIKACJI TECHNICZNYCH WYKONANIA I OBIORU ROBÓT BUDOWLANych ORAZ PROGRAMU FUNKCJONALNO-UŻYTKOWEGO, WYKONAWCA JEST ZOBOWIĄZANY DO ZORGANIZOWANIA PŁACU BUDOWY W SPOsÓB SPŁNIAJĄCY WSZYSTKIE WARUNKI BHP, SANEPID ORAZ PPOŻ. WSZYSTCY PRACOWNICY POWINI ZOSTAĆ UPRZEDNIO PRZESzkOLENi W ZAKRESIE BHP ORAZ PRZEPISÓW PPOŻ. WSZYSTKIE RZĄDZĄCZA TECHNOLOGICZNE, MATERIAŁOWE I SYSTEMOWE WINNY POSIADAĆ ODPOWIEDNIE CERTYFIKATY I ATYSTY ORAZ POWINNY BYĆ WYKONANE SPISŁE WS INstrukcJI I ZALECEN PRoDUCENTA. RYSUNEK NINIEJSZY STANOWI WŁASNOsĆ ANPROJEKT ANNA BODAKIEWICZ I NIE MOŻE BYĆ ZMIENIANY, KOpIOwANY, WYPROZyCZANY ANI PRZEDKAZANY STRONOM TRZECIM BEZ UPRZEDNIEJ PIsEMNEJ ZGODY - PRAWO AUTORSKIE DZ. U. 94.24.83 Z DNIA 04.02.94

JEDNOSTKA PROJEKTOWA www.anprojekt.pl	ANPROJEKT STUDIO PROJEKTOWE ANNA BODAKIEWICZ UL.KRAKOWSKA 37, LOK.603 45-018 OPOLE TEL. 608 506 464	PROJEKTANT SPRAWDZAJĄCY mgr inż. Michał Nowicz UPR. NR OPL/0846/PWOE/10	PROJEKTANT mgr inż. Łukasz Brodowski UPR. NR OPL/2172/PBE/22	ZADANIE INWESTYCYJNE POPRAWA EFEKTYWNOŚCI ENERGETYCZNEJ II LICEUM OGÓLNOKSZTAŁCĄCEGO W KĘDZIERZYNIE – KOŹŁU	INWESTOR POWIAT KĘDZIERZYŃSKO – KOZIŁESKI PLAC WOLNOŚCI 13 47-220 KĘDZIERZYN – KOŹŁE	ADRES INWESTYCJI UL. JANA MATEJKI 19 47-220 KĘDZIERZYN – KOŹŁE DZ. NR 1027/3, 1009/2, 1007/2 K.M. 5, OBR. 0044 KĘDZIERZYN POW. KĘDZIERZYN – KOŹŁE, WOJ. OPOLSKIE	TYTUŁ Rozdzielnica RDC1 - schemat ideowy	DATA 12.2023
								SKALA --
WSPÓŁPRACA PRZY OPRACOWANIU mgr inż. arch. JOANNA SZELER				BRANŻA ELEKTRYCZNA	INWESTOR II LICEUM OGÓLNOKSZTAŁCĄCE IM.MIKOŁAJA KOPERNIKA W KĘDZIERZYNIE – KOŹŁU		ETAP PT	NR RYSUNKU E_2023_36/SCH03

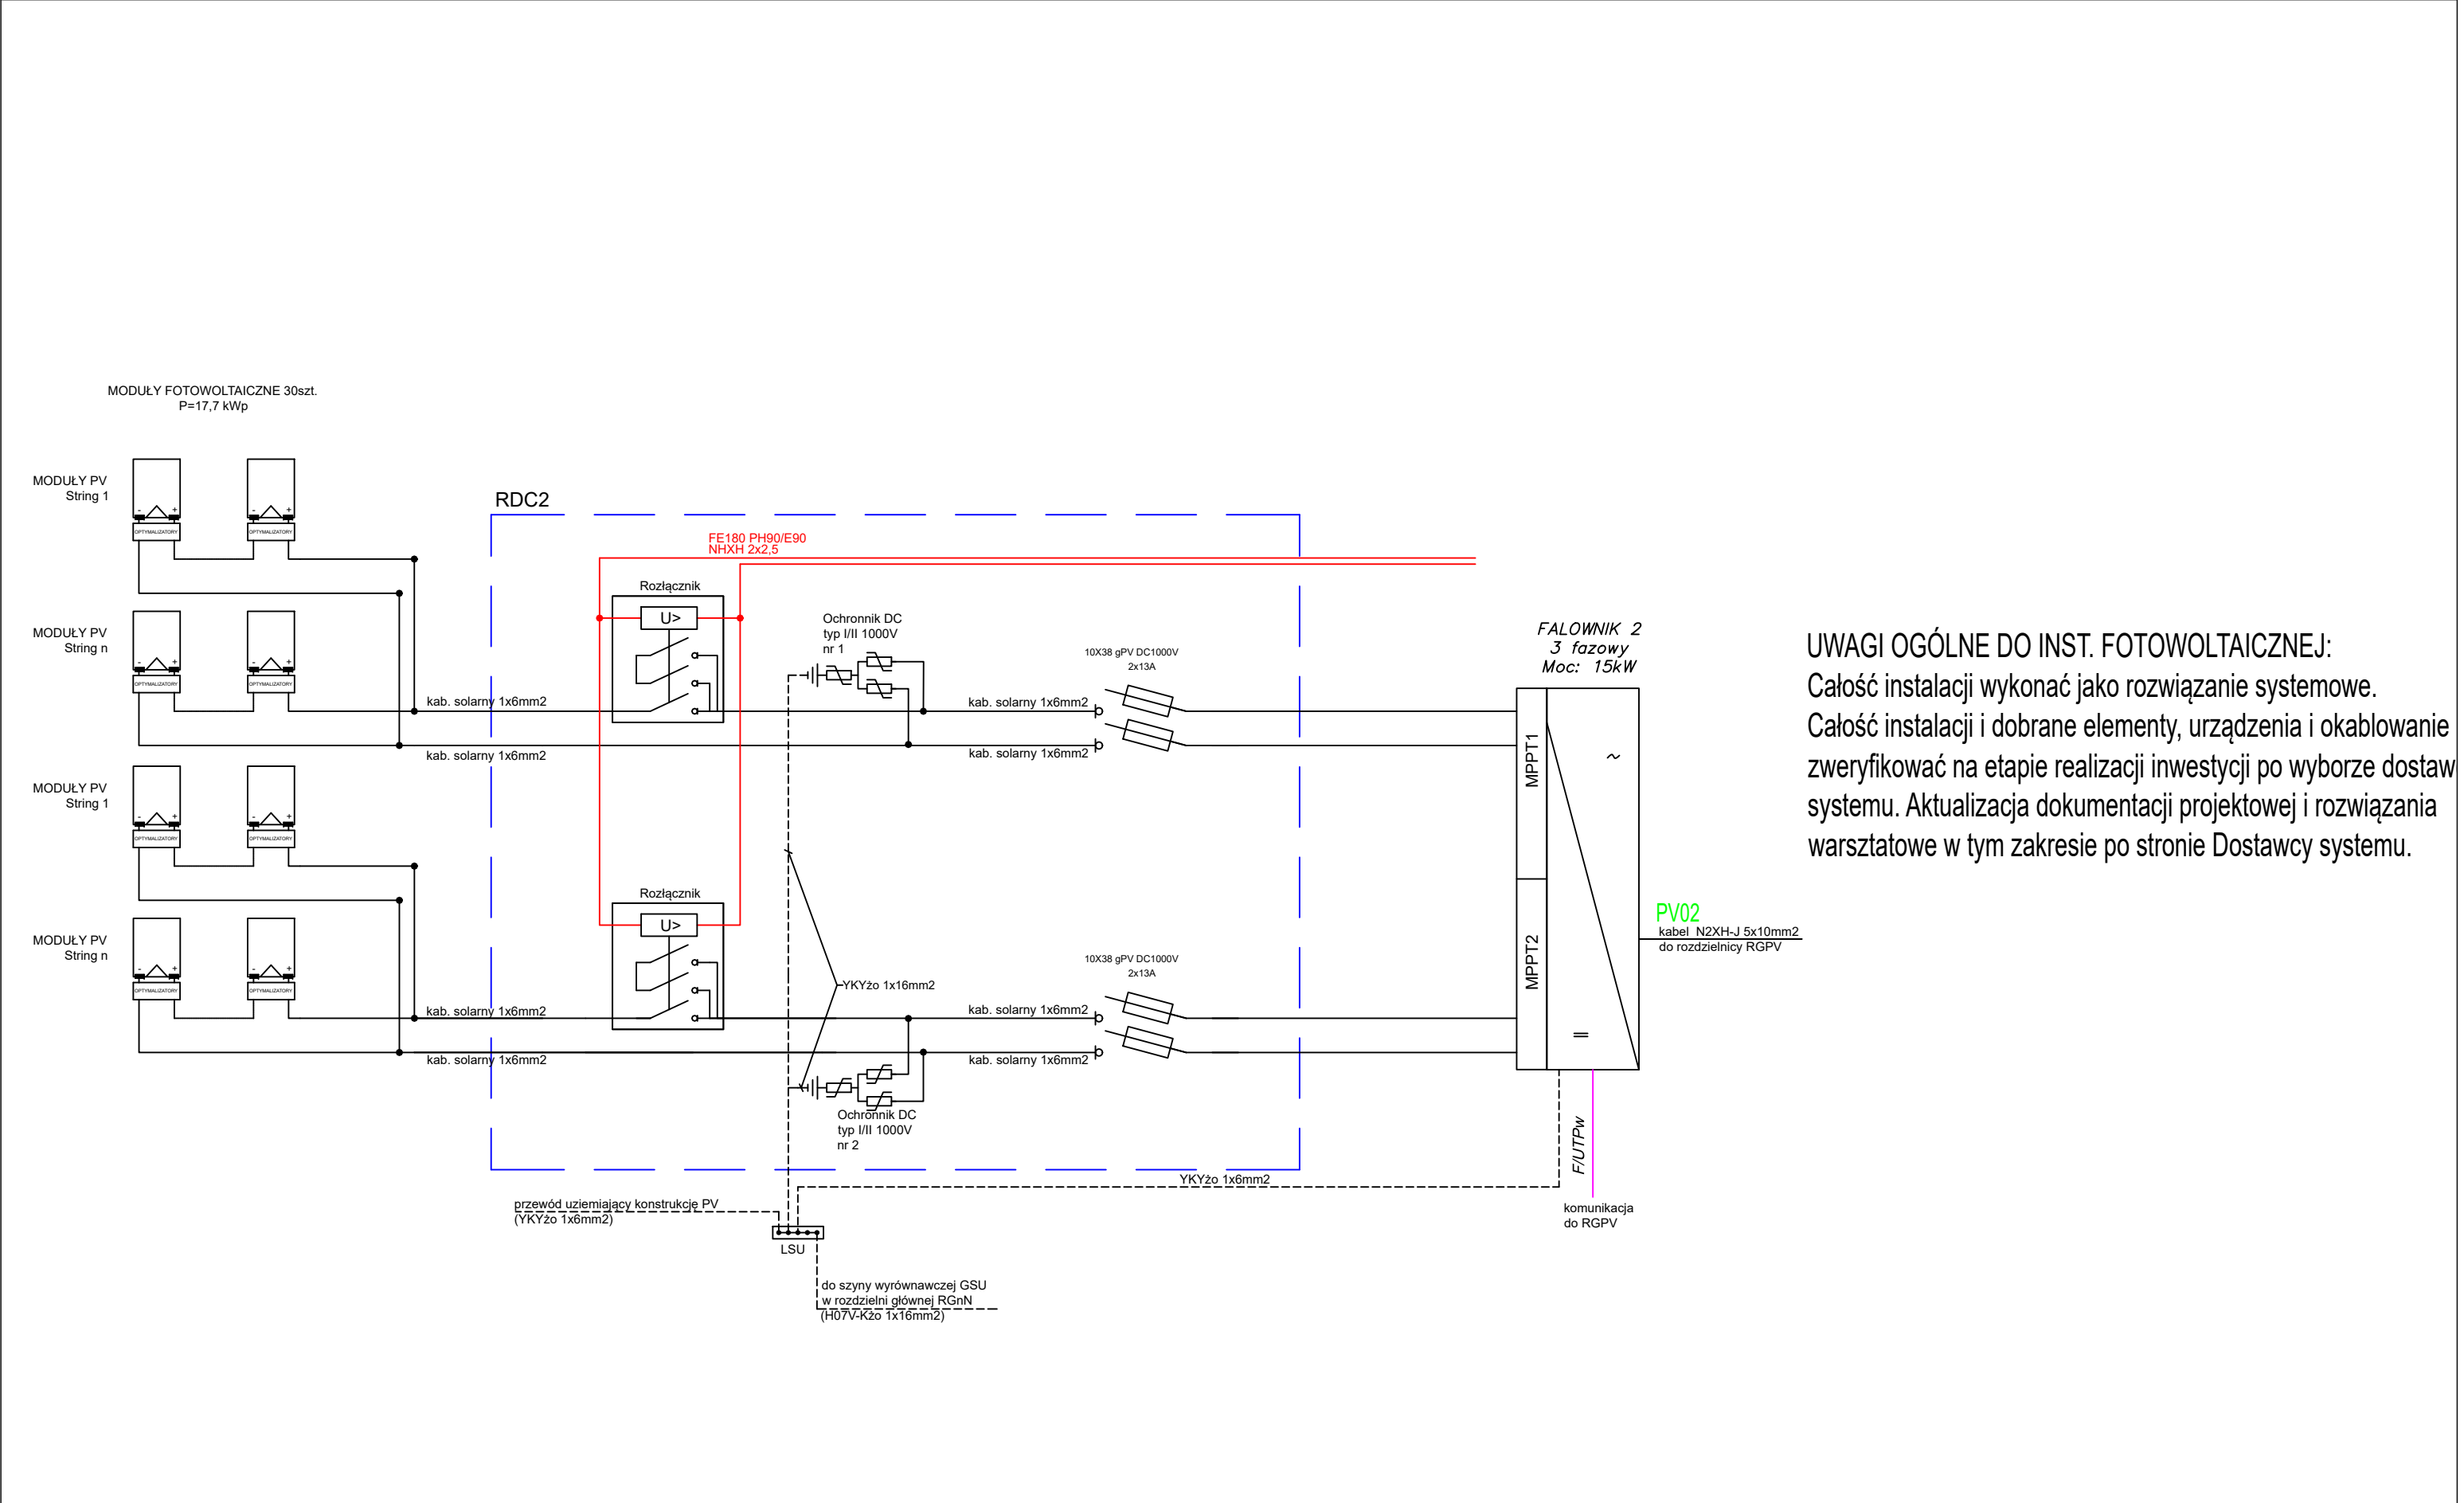

UWAGI OGÓLNE DO INST. FOTOWOLTAICZNEJ:
Całość instalacji wykonać jako rozwiązanie systemowe.
Całość instalacji i dobrane elementy, urządzenia i okablowanie
zweryfikować na etapie realizacji inwestycji po wyborze dostaw
systemu. Aktualizacja dokumentacji projektowej i rozwiązania
warsztatowe w tym zakresie po stronie Dostawcy systemu.

UWAGI OGÓLNE: ROZPATRYWAĆ ŁĄCZNIE Z ODPOWIEDNIMI RYSUNKAMI ARCHITEKTONICZNYMI, KONSTRUKCYJNYMI I BRANŻOWYMI ORAZ OPISEM TECHNICZNYM. WSZYSTKIE ZMIANY POWINNY BYĆ UZGODNIONE Z PROJEKTEM. POZOMY PODANO W METRACH, WYMIARY W CENTYMETRACH A NA SKALACH MNIJSZYCH NIŻ 1:200 W METRACH; ZE WZGLĘDU NA CHARAKTER OBIEKTU WSZYSTKIE WYMIARY I RZĘDNE WYKONAWCA JEST ZOBOWIĄZANY DO SPRAWDZENIA NA BUDOWIE, A ZAISTNIAŁE NIEZGODNOŚCI POMIĘDZY OPRACOWANAMI ARCHITEKTONICZNO-BUDOWLANymi I POZOSTAŁymi BRANŻOWymi A STANEM ISTNIEJĄCYM NALEŻY WYJAŚNIĆ I UZGODNIĆ Z PROJEKTEM; ZAKRES WYKONANIA I OBOWIĄZKI PRZY ROBOTACH BUDOWLANych WYŁĄCZNIE ZGODNIE ZE SZUKA BUDOWLANA WG ROZPORZĄDZENIA MINISTRA INFRASTRUKTURY Z DNIA 2 WRZEŚNIA 2004R. W SPRAWIE OKREŚLENIA SZCZEGÓŁOWEGO ZAKRESU I FORMY DOKUMENTACJI PROJEKTOWEJ, SPECYFIKACJI TECHNICZNYCH WYKONANIA I ODBIORU ROBÓT BUDOWLANych ORAZ PROGRAMU FUNKCJONALNO-UŻYTKOWEGO, WYKONAWCA JEST ZOBOWIĄZANY DO ZORGANIZOWANIA PŁACU BUDOWY W SPOŚÓB SPŁNIAJĄCY WSZYSTKIE WARUNKI BHP, SANEPID ORAZ PPOŻ. WSZYSTYCZY PRACOWNICY POWINNI ZOSTAĆ UPRIĘDZONO PRZESZKOLENI W ZAKRESIE BHP ORAZ PRZEPISÓW PPOŻ. WSZYSTKIE RODZAJANIA TECHNOLOGICZNE, MATERIAŁOWE I SYSTEMOWE WINNY POSIADAĆ ODPOWIEDNIE CERTYFIKATY I ATYSTY ORAZ POWINNY BYĆ WYKONANE SPISŁE WS INSTRUKCJI I ZALECEŃ PRODUCENTA. RYSUNEK NINIEJSZY STANOWI WŁASNOŚĆ ANPROJEKT ANNA BODAKIEWICZ I NIE MOŻE BYĆ ZMIENIANY, KOPIOWANY, WYPOŻYCZANY ANI PRZEDKAZYWANY STRONOM TRZECIM BEZ UPRIĘDZONEJ PISEMNEJ ZGODY - PRAWO AUTORSKIE DZ. U. 94.24.83 Z DNIA 04.02.94							
JEDNOSTKA PROJEKTOWA ANPROJEKT STUDIO PROJEKTOWE ANNA BODAKIEWICZ UL.KRAKOWSKA 37, LOK.603 45-018 OPOLE TEL. 608 506 464	PROJEKTANT SPRAWDZAJĄCY mgr inż. Michał Nowicz UPR. NR OPL/0846/PWOE/10	PROJEKTANT mgr inż. Łukasz Brodowski UPR. NR OPL/2172/PBE/22	ZADANIE INWESTYCYJNE POPRAWA EFEKTYWNOŚCI ENERGETYCZNEJ II LICEUM OGÓLNOKSZTAŁCĄCEGO W KĘDZIERZYNIE – KOŹŁU	INWESTOR POWIAT KĘDZIERZYŃSKO – KOŹLESKI PLAC WOLNOŚCI 13 47-220 KĘDZIERZYN – KOŹŁE	ADRES INWESTYCJI UL. JANA MATEJKI 19 47-220 KĘDZIERZYN – KOŹŁE DZ. NR 1027/3, 1009/2, 1007/2 K.M. 5, OBR. 0044 KĘDZIERZYN POW. KĘDZIERZYN – KOŹŁE, WOJ. OPOLSKIE	TYTUŁ Rozdzielnica RDC2 - schemat ideowy	DATA 12.2023
WSPÓŁPRACA PRZY OPRACOWANIU mgr inż. arch. JOANNA SZELER			BRANŻA ELEKTRYCZNA	INWESTOR II LICEUM OGÓLNOKSZTAŁCĄCE IM.MIKOŁAJA KOPERNIKA W KĘDZIERZYNIE – KOŹŁU		ETAP PT	NR RYSUNKU E_2023_36/SCH03

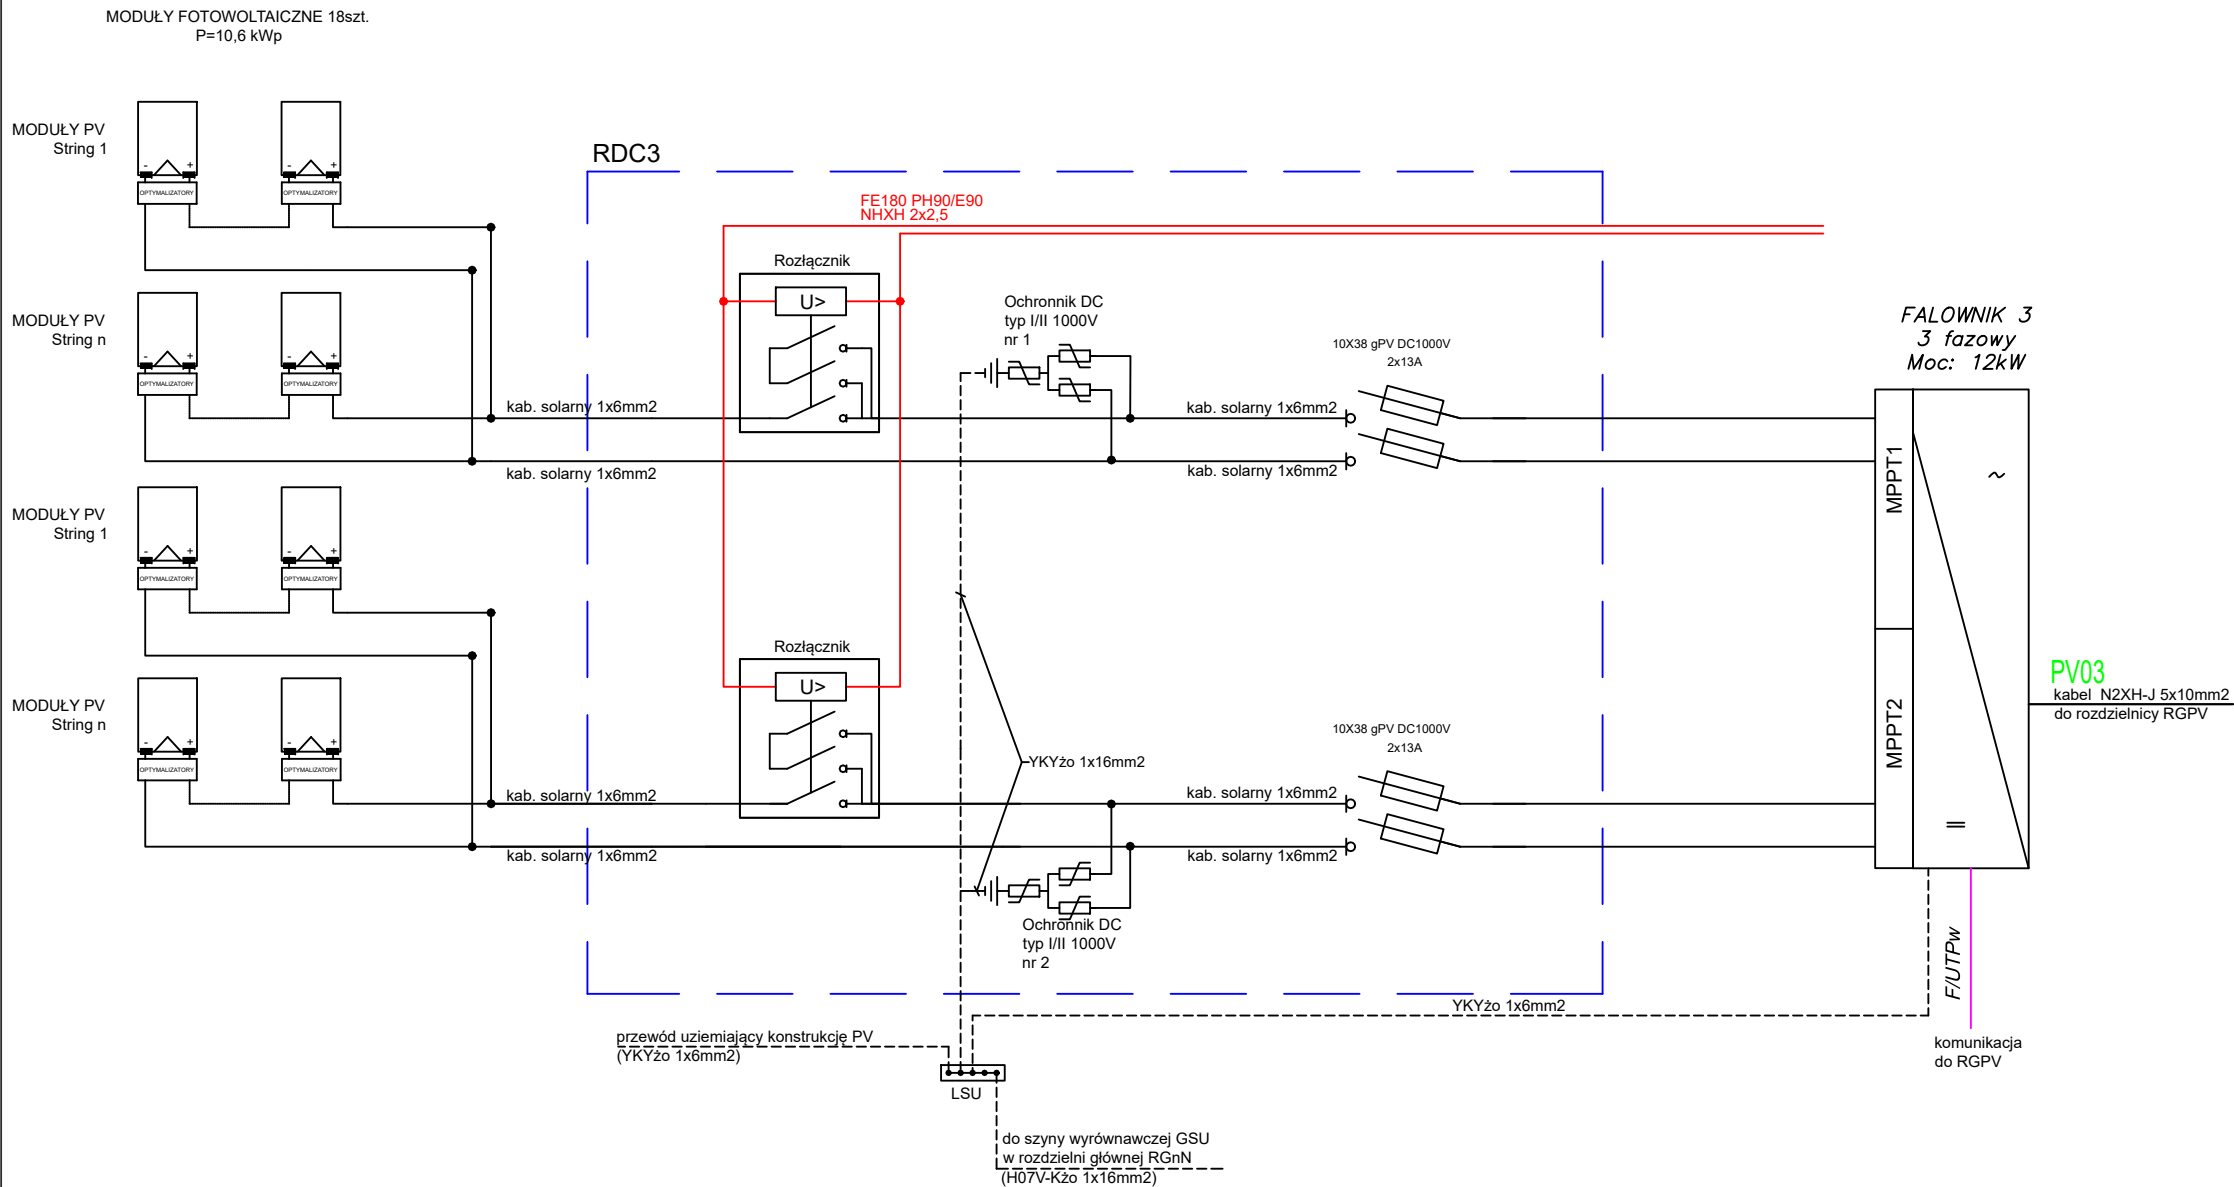

UWAGI OGÓLNE DO INST. FOTOWOLTAICZNEJ:
Całość instalacji wykonać jako rozwiązanie systemowe.
Całość instalacji i dobrane elementy, urządzenia i okablowanie
zweryfikować na etapie realizacji inwestycji po wyborze dostawcy
systemu. Aktualizacja dokumentacji projektowej i rozwiązania
warsztatowe w tym zakresie po stronie Dostawcy systemu.

UWAGI OGÓLNE: ROZPATRYWAĆ ŁĄCZNIE Z ODPOWIEDNIMI RYSUNKAMI ARCHITEKTONICZNYMI, KONSTRUKCYJNYMI I BRANŻOWYMI ORAZ OPISEM TECHNICZNYM. WSZYSTKIE ZMIANY POWINNY BYĆ UZGODNIONE Z PROJEKTEM. POZOSTAŁE WYMIARY W CENTYMETRACH A NA SKALACH Mniejszych NIŻ 1:200 W METRACH. ZE WZGLĘDU NA CHARAKTER OBIEKTU WSZYSTKIE WYMIARY I RZĘDNE WYKONAWCA JEST ZOBOWIĄZANY DO SPRAWDZENIA NA BUDOWIE. A ZAISTNIAŁE NIEZGODNOŚCI POMIĘDZY OPRACOWANAMI ARCHITEKTONICZNO-BUDOWLANymi I POZOSTAŁymi BRANŻOWymi A STANEM ISTNIEJĄCYM NALEŻY WYJAŚNIĆ I UZGODNIĆ Z PROJEKTEM. ZAKRES WYKONANIA I OBIĄŻKI PRZY ROBOTACH BUDOWLANych WYŁĄCZNIE ZGODNIE ZE SZUKA BUDOWLANA WG ROZPORZĄDZENIA MINISTRA INFRASTRUKTURY Z DNIA 2 WRZEŚNIA 2004R. W SPRAWIE OKREŚLENIA SZCZEGÓŁOWEGO ZAKRESU I FORMY DOKUMENTACJI PROJEKTOWEJ, SPECYFIKACJI TECHNICZNYCH WYKONANIA I OBIORU ROBÓT BUDOWLANych ORAZ PROGRAMU FUNKCJONALNO-UŻYTKOWEGO, WYKONAWCA JEST ZOBOWIĄZANY DO ZORGANIZOWANIA PLACU BUDOWY W SPOsOB SPŁNIAJĄCY WSZYSTKIE WARUNKI BHP, SANEPID ORAZ PPOŻ. WSZYSTCY PRACOWNICY POWINI ZOSTAĆ UPRZEDNIO PRZESzkOLENi W ZAKRESIE BHP ORAZ PRZEPISÓW PPOŻ. WSZYSTKIE ROZWIĄZANIA TECHNICZNE, MATERIAŁOWE I SYSTEMOWE WINNY POSIADAĆ ODPOWIEDNIE CERTYFIKATY I ATYSTY ORAZ POWINNY BYĆ WYKONANE SPISŁE WS INstrukcJI I ZALECEN PRoDUCENTA. RYSUNEK NINIEJSZY STANOWI WŁASNOŚĆ ANPROJEKT ANNA BODAKIEWICZ I NIE MOŻE BYĆ ZMIENIANY, KOpIOWANY, WYPROZyCZANY ANI PRZEDKAZYWANY STRONOM TRZECIM BEZ UPRZEDNIEJ PISEMNEJ ZGODY - PRAWO AUTORSKIE DZ. U. 94.24.83 Z DNIA 04.02.94							
JEDNOSTKA PROJEKTOWA ANPROJEKT STUDIO PROJEKTOWE ANNA BODAKIEWICZ UL. KRAKOWSKA 37, LOK. 603 45-018 OPOLE TEL. 608 506 464	PROJEKTANT SPRAWDZAJĄCY mgr inż. Michał Nowicz UPR. NR OPL/0846/PWOE/10	PROJEKTANT mgr inż. Łukasz Brodowski UPR. NR OPL/2172/PBE/22	ZADANIE INWESTYCYJNE POPRAWA EFEKTYWNOŚCI ENERGETYCZNEJ II LICEUM OGÓLNOKSZTAŁCĄCEGO W KĘDZIERZYNIE – KOŹŁU	INWESTOR POWIAT KĘDZIERZYŃSKO – KOZIŁESKI PLAC WOLNOŚCI 13 47-220 KĘDZIERZYN – KOŹŁE	ADRES INWESTYCJI UL. JANA MATEJKI 19 47-220 KĘDZIERZYN – KOŹŁE DZ. NR 1027/3, 1009/2, 1007/2 K.M. 5, OBR. 0044 KĘDZIERZYN POW. KĘDZIERZYN – KOŹŁE, WOJ. OPOLSKIE	TYTUŁ Rozdzielnica RDC3 - schemat ideowy	DATA 12.2023
WSPÓŁPRACA PRZY OPRACOWANIU mgr inż. arch. JOANNA SZELER			BRANŻA ELEKTRYCZNA	INWESTOR II LICEUM OGÓLNOKSZTAŁCĄCE IM. MIKOŁAJA KOPERNIKA W KĘDZIERZYNIE – KOŹŁU		ETAP PT	SKALA --
							NR RYSUNKU E_2023_36/SCH03