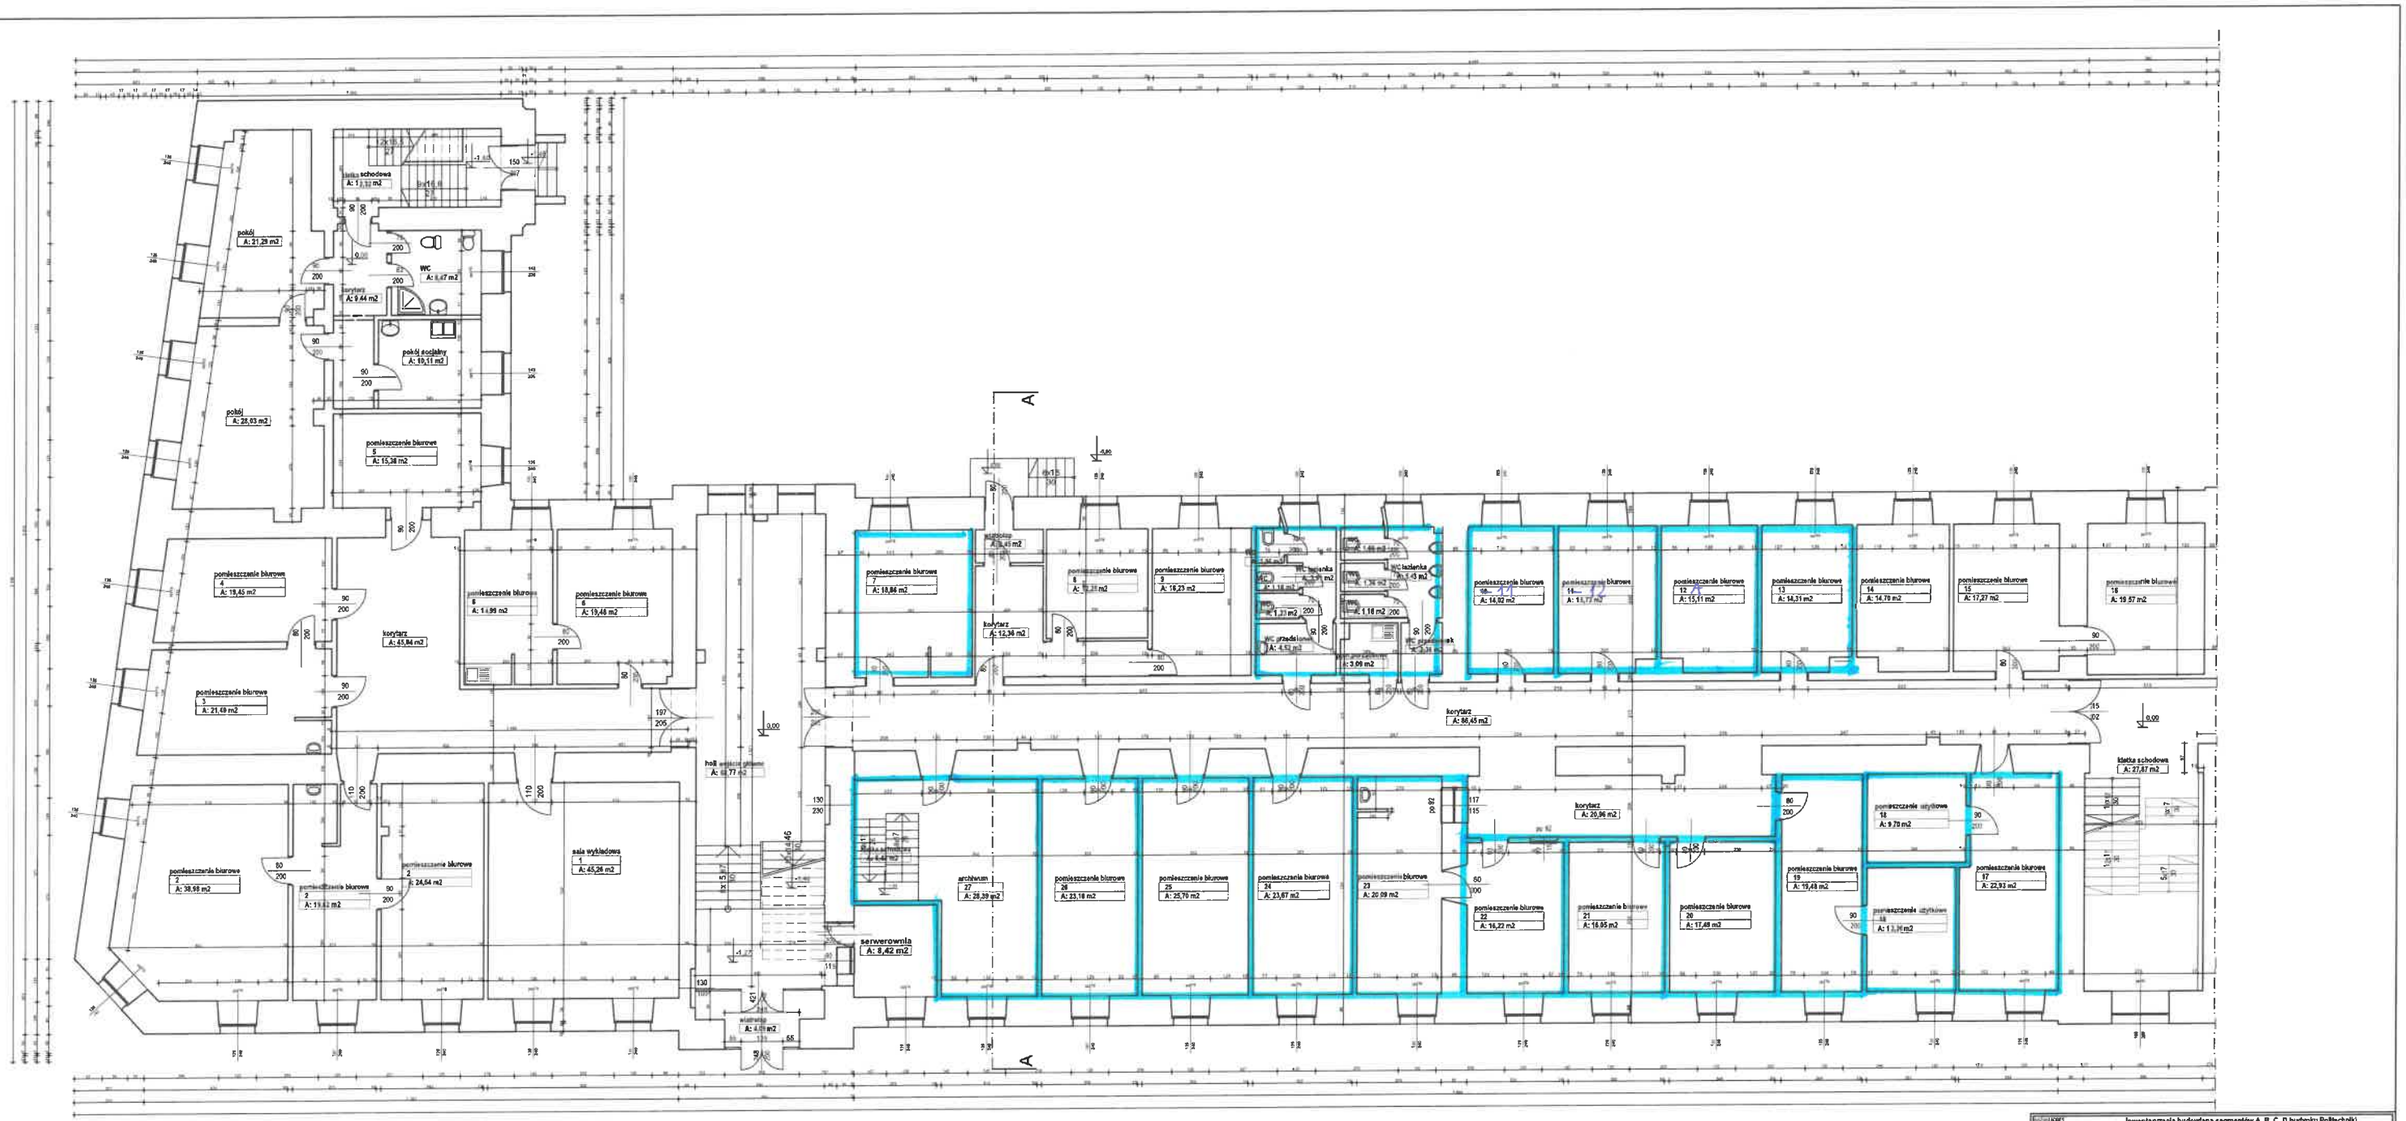

ZAKRES OPRACOWANIA

OBIEKT	Inwentaryzacja budowlana segmentów A, B, C, D budynku Politechniki Częstochowskiej, ul. Dąbrowskiego 69, Częstochowa dz. nr 1721 obr 4 (1)	
INWESTOR	Politechnika Częstochowska ul.Dąbrowskiego 69 42-200 Częstochowa	ARCHITEKT Pracownia projektowa arch. Iwona Struzik 42-221 Częstochowa, ul. Sejmowa 82
	IMIĘ I NAZWISKO	PODPIS
PROJEKTANT	mgr inż. arch. Iwona Struzik	2/79-1/81-7342/5/96
	CZĘŚĆ "A" - RZUT PARTERU	DATA 09.2015 SKALA 1:100 ARKUSZ NR 11