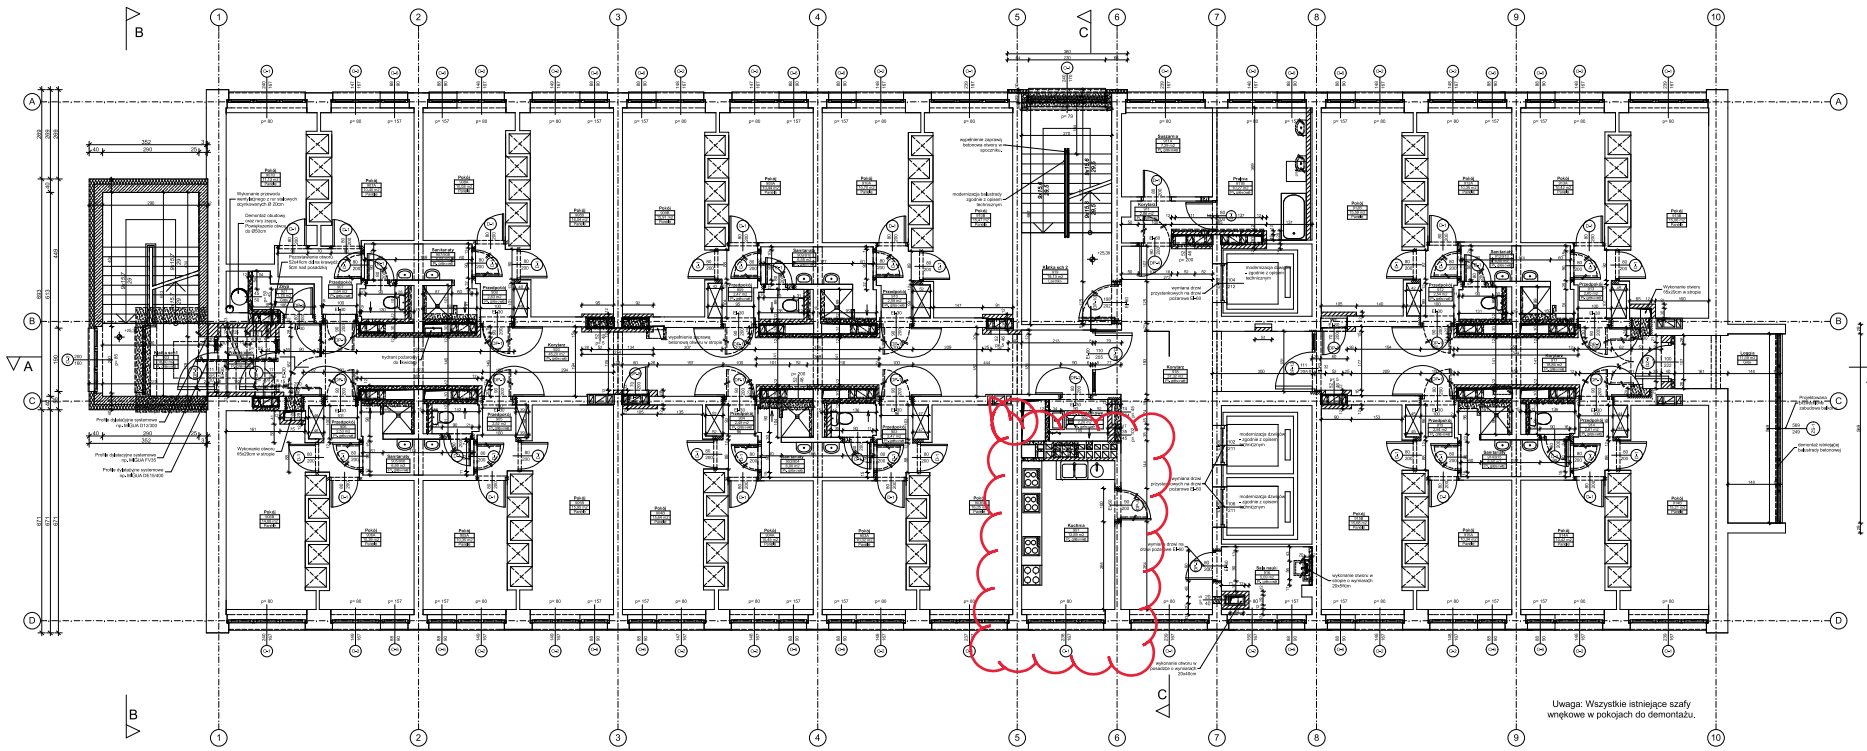

Uwaga: Wszystkie istniejące szafy wnękowe w pokojach do demontażu.

LEGENDA:

- ŚCIANY ISTNIEJĄCE
- WYBURZENIA
- NOWE ŚCIANY, PRZEMUROWANIA Z BLOCZKÓW YTONG
- PROJEKTOWANE ELEMENTY ŻELBETOWE
- DRZWI PROJEKTOWANE

nr. pom.	Nazwa pomieszczenia	Rodzaj posadzki	Powierzchnia
	Loggia	Gres	11,09 m2
901	Kuchnia	Płytki gresowe	12,89 m2
902	Pom. porządkowe	Płytki gresowe	2,20 m2
903	Przedpokój	Płytki gresowe	2,47 m2
903/904	Sanitariaty	Płytki gresowe	6,90 m2
903A	Pokój	Panele podłogowe	10,32 m2
903B	Pokój	Panele podłogowe	16,05 m2
904	Przedpokój	Płytki gresowe	2,49 m2
904A	Pokój	Panele podłogowe	10,45 m2
904B	Pokój	Panele podłogowe	15,64 m2
905	Przedpokój	Płytki gresowe	2,52 m2
905/906	Sanitariaty	Płytki gresowe	6,58 m2
905A	Pokój	Panele podłogowe	10,36 m2
905B	Pokój	Panele podłogowe	15,95 m2
906	Przedpokój	Płytki gresowe	2,53 m2
906A	Pokój	Panele podłogowe	10,39 m2
906B	Pokój	Panele podłogowe	14,69 m2
907	Przedpokój	Płytki gresowe	3,64 m2
907/908	Sanitariaty	Płytki gresowe	6,58 m2
907A	Pokój	Panele podłogowe	10,40 m2
907B	Pokój	Panele podłogowe	11,13 m2
908	Przedpokój	Płytki gresowe	2,63 m2
908A	Pokój	Panele podłogowe	10,08 m2
908B	Pokój	Panele podłogowe	16,04 m2
909	Przedpokój	Płytki gresowe	2,47 m2
909/910	Sanitariaty	Płytki gresowe	6,58 m2
909A	Pokój	Panele podłogowe	10,44 m2
909B	Pokój	Panele podłogowe	15,91 m2
910	Przedpokój	Płytki gresowe	2,59 m2
910A	Pokój	Panele podłogowe	10,70 m2
910B	Pokój	Panele podłogowe	15,47 m2
911	Korytarz	Płytki gresowe	2,66 m2
911A	Suszarnia	Płytki gresowe	7,29 m2
911B	Piwnica	Płytki gresowe	10,27 m2
912	Przedpokój	Płytki gresowe	2,54 m2
912/913	Sanitariaty	Płytki gresowe	6,90 m2
912A	Pokój	Panele podłogowe	10,35 m2
912B	Pokój	Panele podłogowe	15,58 m2
913	Przedpokój	Płytki gresowe	2,60 m2
913A	Pokój	Panele podłogowe	10,42 m2
913B	Pokój	Panele podłogowe	15,06 m2
914	Przedpokój	Płytki gresowe	2,61 m2
914/915	Sanitariaty	Płytki gresowe	6,60 m2
914A	Pokój	Panele podłogowe	10,42 m2
914B	Pokój	Panele podłogowe	15,21 m2
915	Przedpokój	Płytki gresowe	2,54 m2
915A	Pokój	Panele podłogowe	10,34 m2
915B	Pokój	Panele podłogowe	15,66 m2
916	Sala nauki	Płytki gresowe	5,09 m2
917	Korytarz	Płytki gresowe	18,84 m2
918	Korytarz	Płytki gresowe	37,32 m2
919	Klatka sch 2	Lastriko	15,13 m2
920	Korytarz	Płytki gresowe	45,20 m2
921	Zlew	Gres	1,76 m2
922	Przedsionek	Płytki gresowe	2,95 m2
923	Klatka sch1	Płytki gresowe	16,60 m2
razem			**572,99 m2**

Remont i przebudowa Domu Studenckiego nr DS-1 " RUMCAJS" Politechniki Krakowskiej

Inwestor: Politechnika Krakowska ul. Warszawska 24 31-155 Kraków

Obiekt: Dom studencki nr 1 "Rumcajs" Kraków, ul. Skarżyńskiego 3

Temat rys.: Rzut piętro II

Projektował: mgr inż. arch. Zbigniew Jasak (upr. ld387, MOIB.WK-0014)

Sprawdził: mgr inż. arch. Paweł Lambert

Kierownik zespołu projektowego: mgr inż. arch. Krzysztof Rymsza-Mistur GEK-NG/3276, MOIA.WK-0012

PAB Sp. z o.o.

Branża: Architektura

Stadium: PW

Skala: 1:50

Data: 11.2006

Nr projektu: 06-11

Nr rysunku: A-11

PRZEDSIĘBIORSTWO ARCHITEKTONICZNE

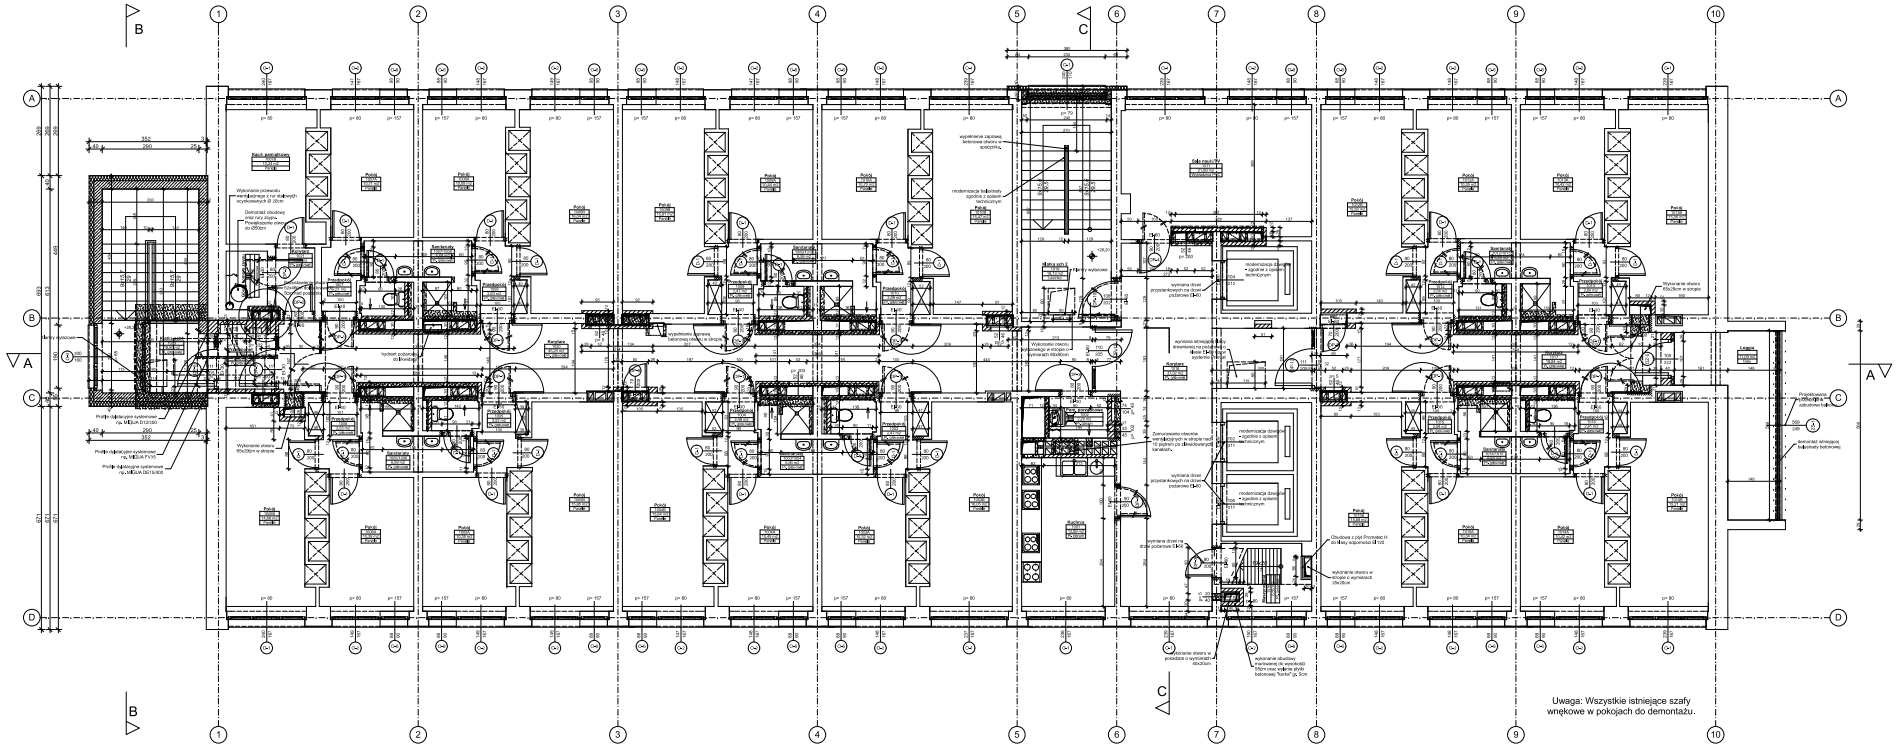

nr. pom.	Nazwa pomieszczenia	Rodzaj posadzki	Powierzchnia
	Loggia	Gres	11,09 m2
1001	Kuchnia	Płytki gresowe	12,89 m2
1002	Pom. porządkowe	Płytki gresowe	2,26 m2
1003	Przedpokój	Płytki gresowe	2,47 m2
1003/1004	Sanitariaty	Płytki gresowe	6,90 m2
1003A	Pokój	Panele podłogowe	10,32 m2
1003B	Pokój	Panele podłogowe	16,05 m2
1004	Przedpokój	Płytki gresowe	2,49 m2
1004A	Pokój	Panele podłogowe	10,45 m2
1004B	Pokój	Panele podłogowe	15,64 m2
1005	Przedpokój	Płytki gresowe	2,52 m2
1005/1006	Sanitariaty	Płytki gresowe	6,59 m2
1005A	Pokój	Panele podłogowe	10,35 m2
1006B	Pokój	Panele podłogowe	15,95 m2
1006	Przedpokój	Płytki gresowe	2,53 m2
1006A	Pokój	Panele podłogowe	10,39 m2
1006B	Pokój	Panele podłogowe	14,68 m2
1007	Przedpokój	Płytki gresowe	2,51 m2
1007/1008	Sanitariaty	Płytki gresowe	6,58 m2
1007A	Pokój	Panele podłogowe	10,11 m2
1007B	Kącik pamiątkowy	Panele podłogowe	10,24 m2
1008	Przedpokój	Płytki gresowe	2,83 m2
1008A	Pokój	Panele podłogowe	10,08 m2
1008B	Pokój	Panele podłogowe	16,04 m2
1009	Przedpokój	Płytki gresowe	2,47 m2
1009/1010	Sanitariaty	Płytki gresowe	6,58 m2
1009A	Pokój	Panele podłogowe	10,44 m2
1009B	Pokój	Panele podłogowe	15,91 m2
1010	Przedpokój	Płytki gresowe	2,59 m2
1010A	Pokój	Panele podłogowe	10,70 m2
1010B	Pokój	Panele podłogowe	15,47 m2
1011	Sala nauki/TV	Wykładzina PVC	21,89 m2
1012	Przedpokój	Płytki gresowe	2,84 m2
1012/1013	Sanitariaty	Płytki gresowe	6,50 m2
1012A	Pokój	Panele podłogowe	10,35 m2
1012B	Pokój	Panele podłogowe	15,58 m2
1013	Przedpokój	Płytki gresowe	2,69 m2
1013A	Pokój	Panele podłogowe	10,42 m2
1013B	Pokój	Panele podłogowe	15,06 m2
1014	Przedpokój	Płytki gresowe	2,61 m2
1014/1015	Sanitariaty	Płytki gresowe	6,60 m2
1014A	Pokój	Panele podłogowe	10,42 m2
1014B	Pokój	Panele podłogowe	15,21 m2
1015	Przedpokój	Płytki gresowe	2,54 m2
1015A	Pokój	Panele podłogowe	10,34 m2
1015B	Pokój	Panele podłogowe	15,68 m2
1016	Maszynownia	Płytki gresowe	5,56 m2
1017	Korytarz	Płytki gresowe	18,84 m2
1018	Korytarz	Płytki gresowe	37,32 m2
1019	Klatka sch 2	Lastriko	15,13 m2
1020	Korytarz	Płytki gresowe	45,20 m2
1021	Korytarz	Płytki gresowe	2,38 m2
1022	Przedsionek	Płytki gresowe	2,95 m2
1023	Klatka sch 1	Płytki gresowe	18,00 m2
1024	Górna komora zsypu	Płytki gresowe	2,26 m2
		razem	575,47 m2

Temat: **Remont i przebudowa Domu Studenckiego nr DS-1 " RUMCAJS" Politechniki Krakowskiej**

Inwestor: Politechnika Krakowska ul. Warszawska 24 31-155 Kraków

Obiekt: Dom studencki nr 1 "Rumcajs" Kraków, ul. Skarżyńskiego 3

Kierownik projektu: mgr inż. arch. Zbigniew Jasak (upr.ndpbt. arch.ua-0287)

Projektował: mgr inż. arch. Paweł Lambert

Sprawdził: mgr inż. arch. Krzysztof Rymsza-Miłobur (upr.ndpbt. arch.MAŁ-0452)

Treść rys.: Rzut piątej 10

PAB Sp. z o.o.

Status: Architektura

Wariant: PW

Skala: 1:50

Data: 11.2006

Nr projektu: 0-12

Nr rysunku: