


stare

nowe

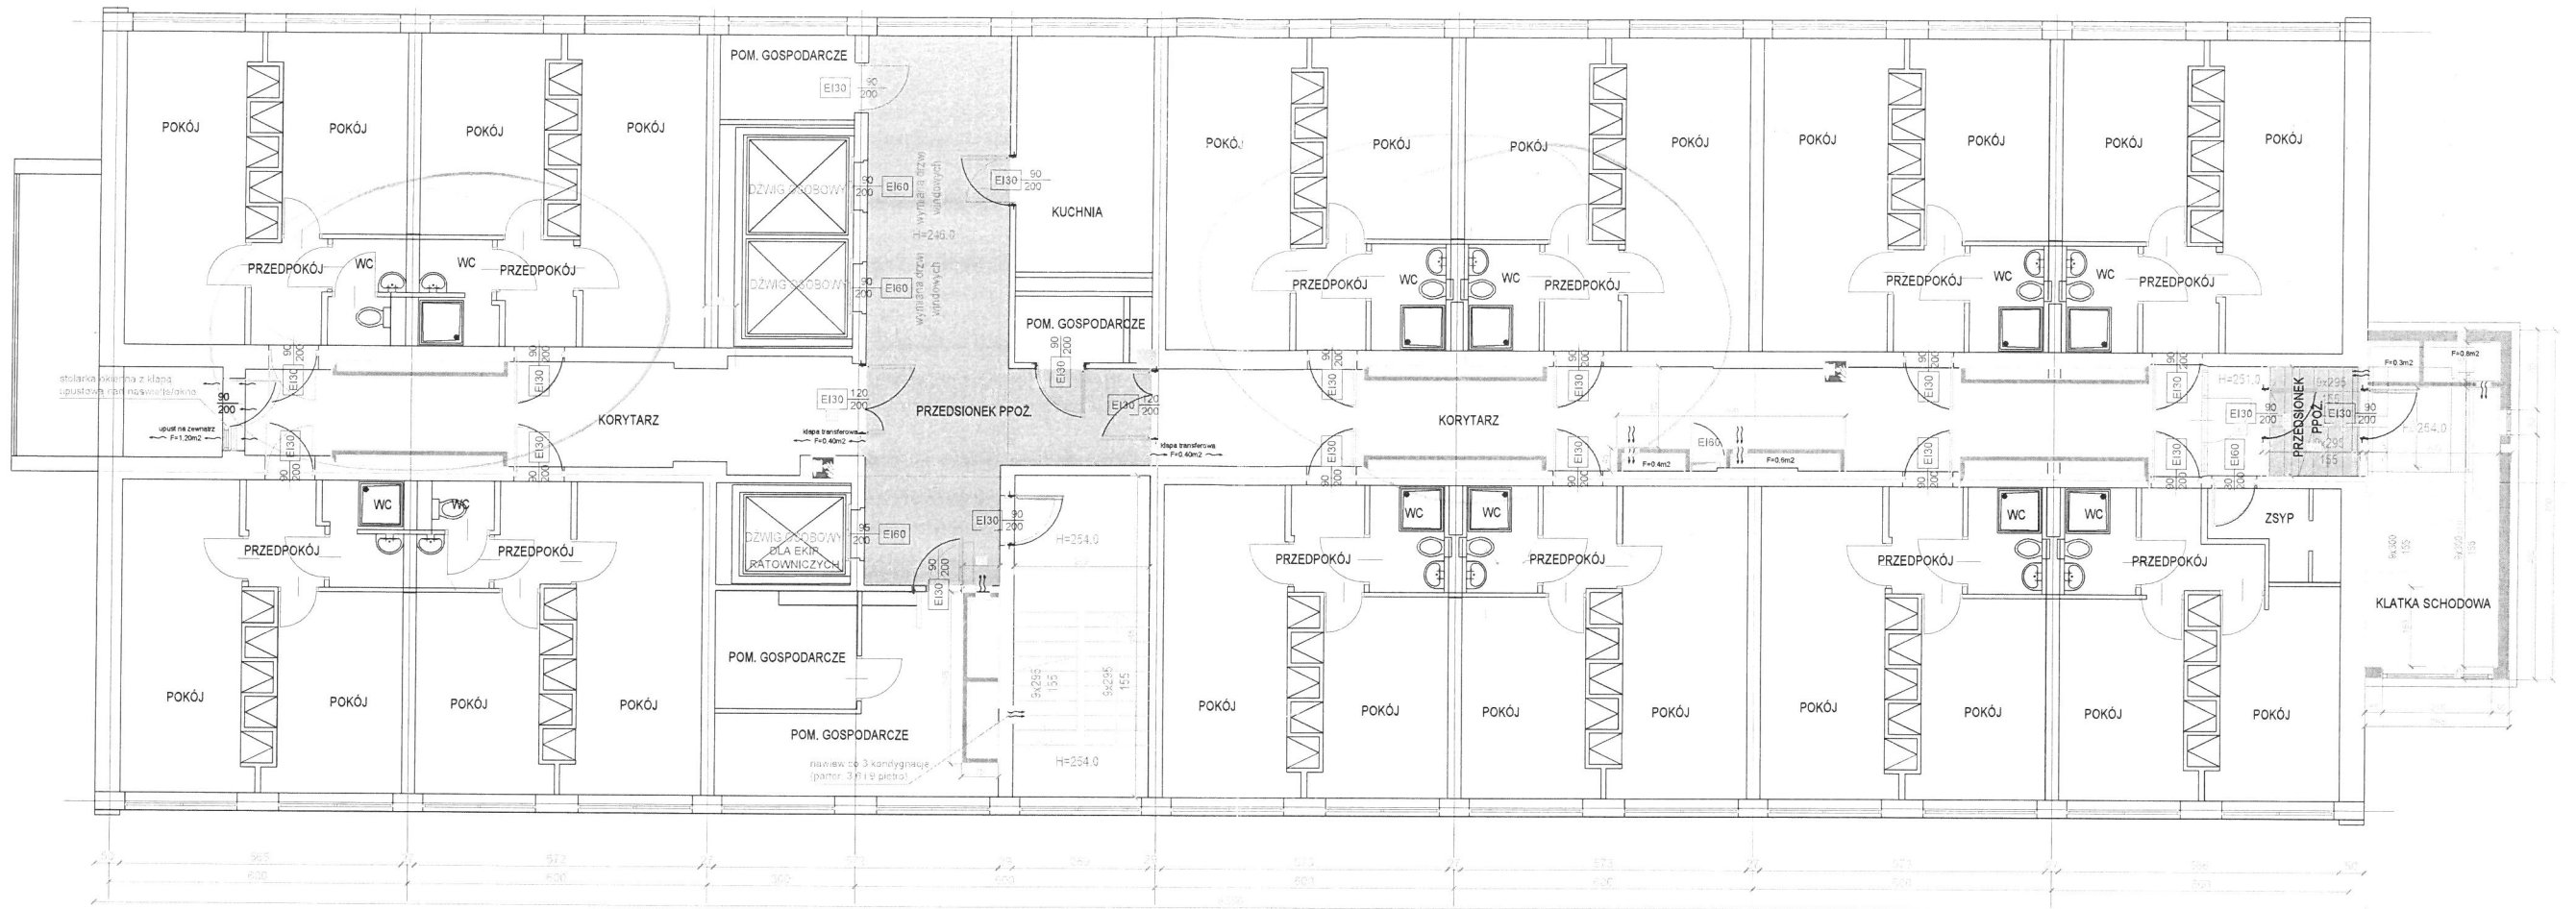

OZNACZENIA:



Zamawiający: Politechnika Krakowska im. T. Kościuszki ul. Warszawska 24, 31-155 Kraków		Tytuł rys.:		HYDRO BETAM	
Temat: WYKONANIE EKSPERTYZY STANU OCHRONY PRZECIWPÓŻAROWEJ I WARUNKÓW EWAKUACJI LUDZI ORAZ KONCEPCJI ZABEZPIECZEŃ PPOŻ BUDYNKU DOMU STUDENCKIEGO NR 2 POLITECHNIKI KRAKOWSKIEJ PRZY UL. SKARZYŃSKIEGO 5 W KRAKOWIE		RZUT PIĘTRA I POZIOM +1		Nr rysunku 103	
Adres obiektu: BUDYNEK DOMU STUDENCKIEGO POLITECHNIKI KRAKOWSKIEJ -062 PRZY UL. SKARZYŃSKIEGO 5 W KRAKOWIE		KONCEPCJA			
Data	Autor opracowania	Podpis	Nr zlecenia	Skala	Format
7.2017	mgr inż. arch. Piotr Tumidajski upr. arch. MP/04/064/2016			1:100	A3
Zastrzeżenie prawa wynikające z Ustawy o prawie autorskim. Rysunek niniejszy nie może być przysyłany, uzupełniany lub oddawany komukolwiek bez pisemnej zgody HYDROBETAM.					

Obiekt:	Budynek Domu Studenckiego nr 2 Politechniki Krakowskiej przy ul. Skarżyńskiego 5 w Krakowie	
Temat:	EKSPERTYZA TECHNICZNA w trybie §2 ust. 3a w związku z §207 ust. 2 rozporządzenia Ministra Infrastruktury z dnia 12 kwietnia 2002r. (t.j. Dz. U. z 2015r. poz.1422)	
Opracowali:	mgr inż. Wiesław Bereza Rzeczoznawca budowlany Specjalność: konstrukcyjno-budowlana NR RZE/X/0027/10	mgr inż. Marcin Szewerniak Rzeczoznawca ds. zabezpieczeń przeciwpożarowych Nr upr. 628/2015
Nazwa rysunku:	RZUT KONFIGURACJI POWTARZALNEJ	Nr rys.: 4