


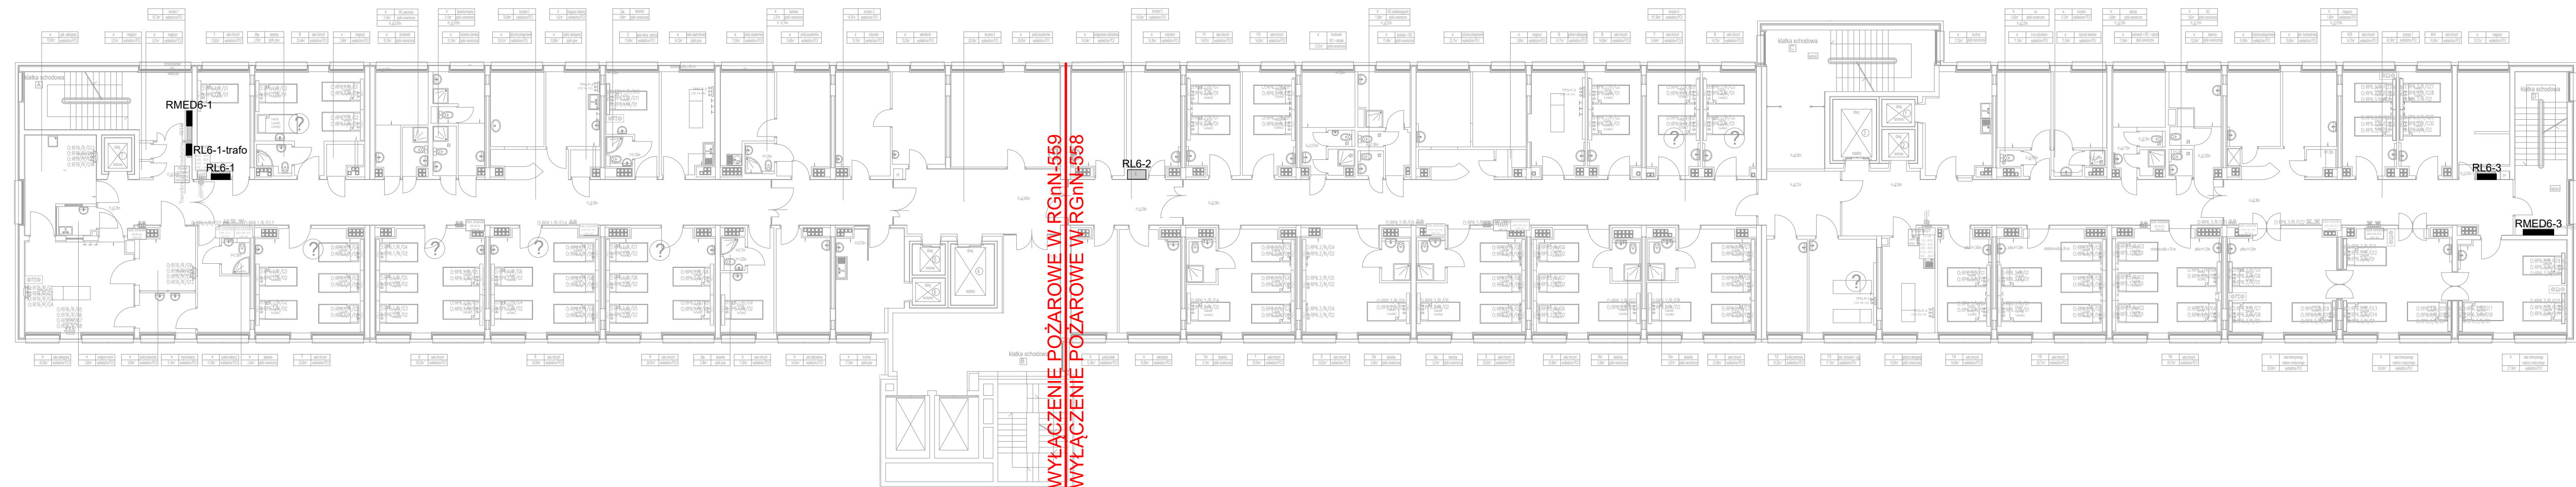


6 PIĘTRO

ODDZIAŁ NEUROLOGICZNY Z PODODZIAŁEM INTENSYWNEGO NADZORU NAD CHORYMI Z UDAREM MÓZGU I ZESPOŁEM DS. STWARDNIENIA ROZSIANEGO



-  Projektowane rozdzielnice w istn. lokalizacjach
 Istniejące rozdzielnice bez zmian
 Rozgraniczenie stref wyłączeń pożarowych

 
OBIEKT / ZAKRES OPRACOWANIA

PROJEKT WYKONAWCZY

Modernizacja instalacji elektroenergetycznej
Szpitala Wojewódzkiego w Poznaniu
Poznań, ul. Juraszów 7/19.


INWESTOR

Szpital Wojewódzki w Poznaniu
Wielkopolskie Centrum Specjalistyczne
ul. Juraszów 7-19; 60-479 Poznań

SZPITAL
Wojewódzki w Poznaniu

BIURO PROJEKTÓW

TNS Projekt Sp. z o. o. Sp. k.
ul. S. Drzewieckiego 51/12; 54-129 Wrocław
tns@tnsprojekt.pl tel. 71 79 45 660

TNS

INST. ELEKTRYCZNE	IMIĘ I NAZWISKO	NR UPRAWNIENI	PODPIS
PROJEKTANT	mgr inż. ŁUKASZ CHORAŹGWICKI	DOŚ/0461/PBE/21	
SPRAWDZAJĄCY	mgr inż. RAFAŁ BULAK	109/DOŚ/05	
NR RYSUNKU	ER_06	REWIZJA 1	DATA 09.2023
TYTUŁ RYSUNKU	Rzut pięter 6-7 - rozmieszczenie i numeracja rozdzielnic		SKALA 1:200